

SAMÞYKKT AF BYGGINGARFULLTRÚA

21. SEP. 2021
Sigurður J.
 BYGGINGARFULLTRÚINN Í VESTMANNAEYJUM

Upprunalegur hönnuður: Guðjón Samúelsson, 1927

Skýringar

- LR Loftræsting
- GN Gólfniðurfall
- R Reykskjarnari
- SLT Slökkvitæki
- BO Björgunarop
- FGK Frágenginn gólfkoti
- PK Pakkötur
- K Kötur á landi

Fyrirvari


Öll mál eru í mm en hæðarkötur í metrum. Mælið ekki af teikningum.

Teikning skal lesin með viðeigandi gögnum, verklýsingum og teikningum annarra hönnuða.

Öll mál skal athuga á staðnum áður en smíði hefst. Misræmi í teikningum og vafafróði skal tilkynna arkitektum strax.



Sigurður J.
 240259-2339

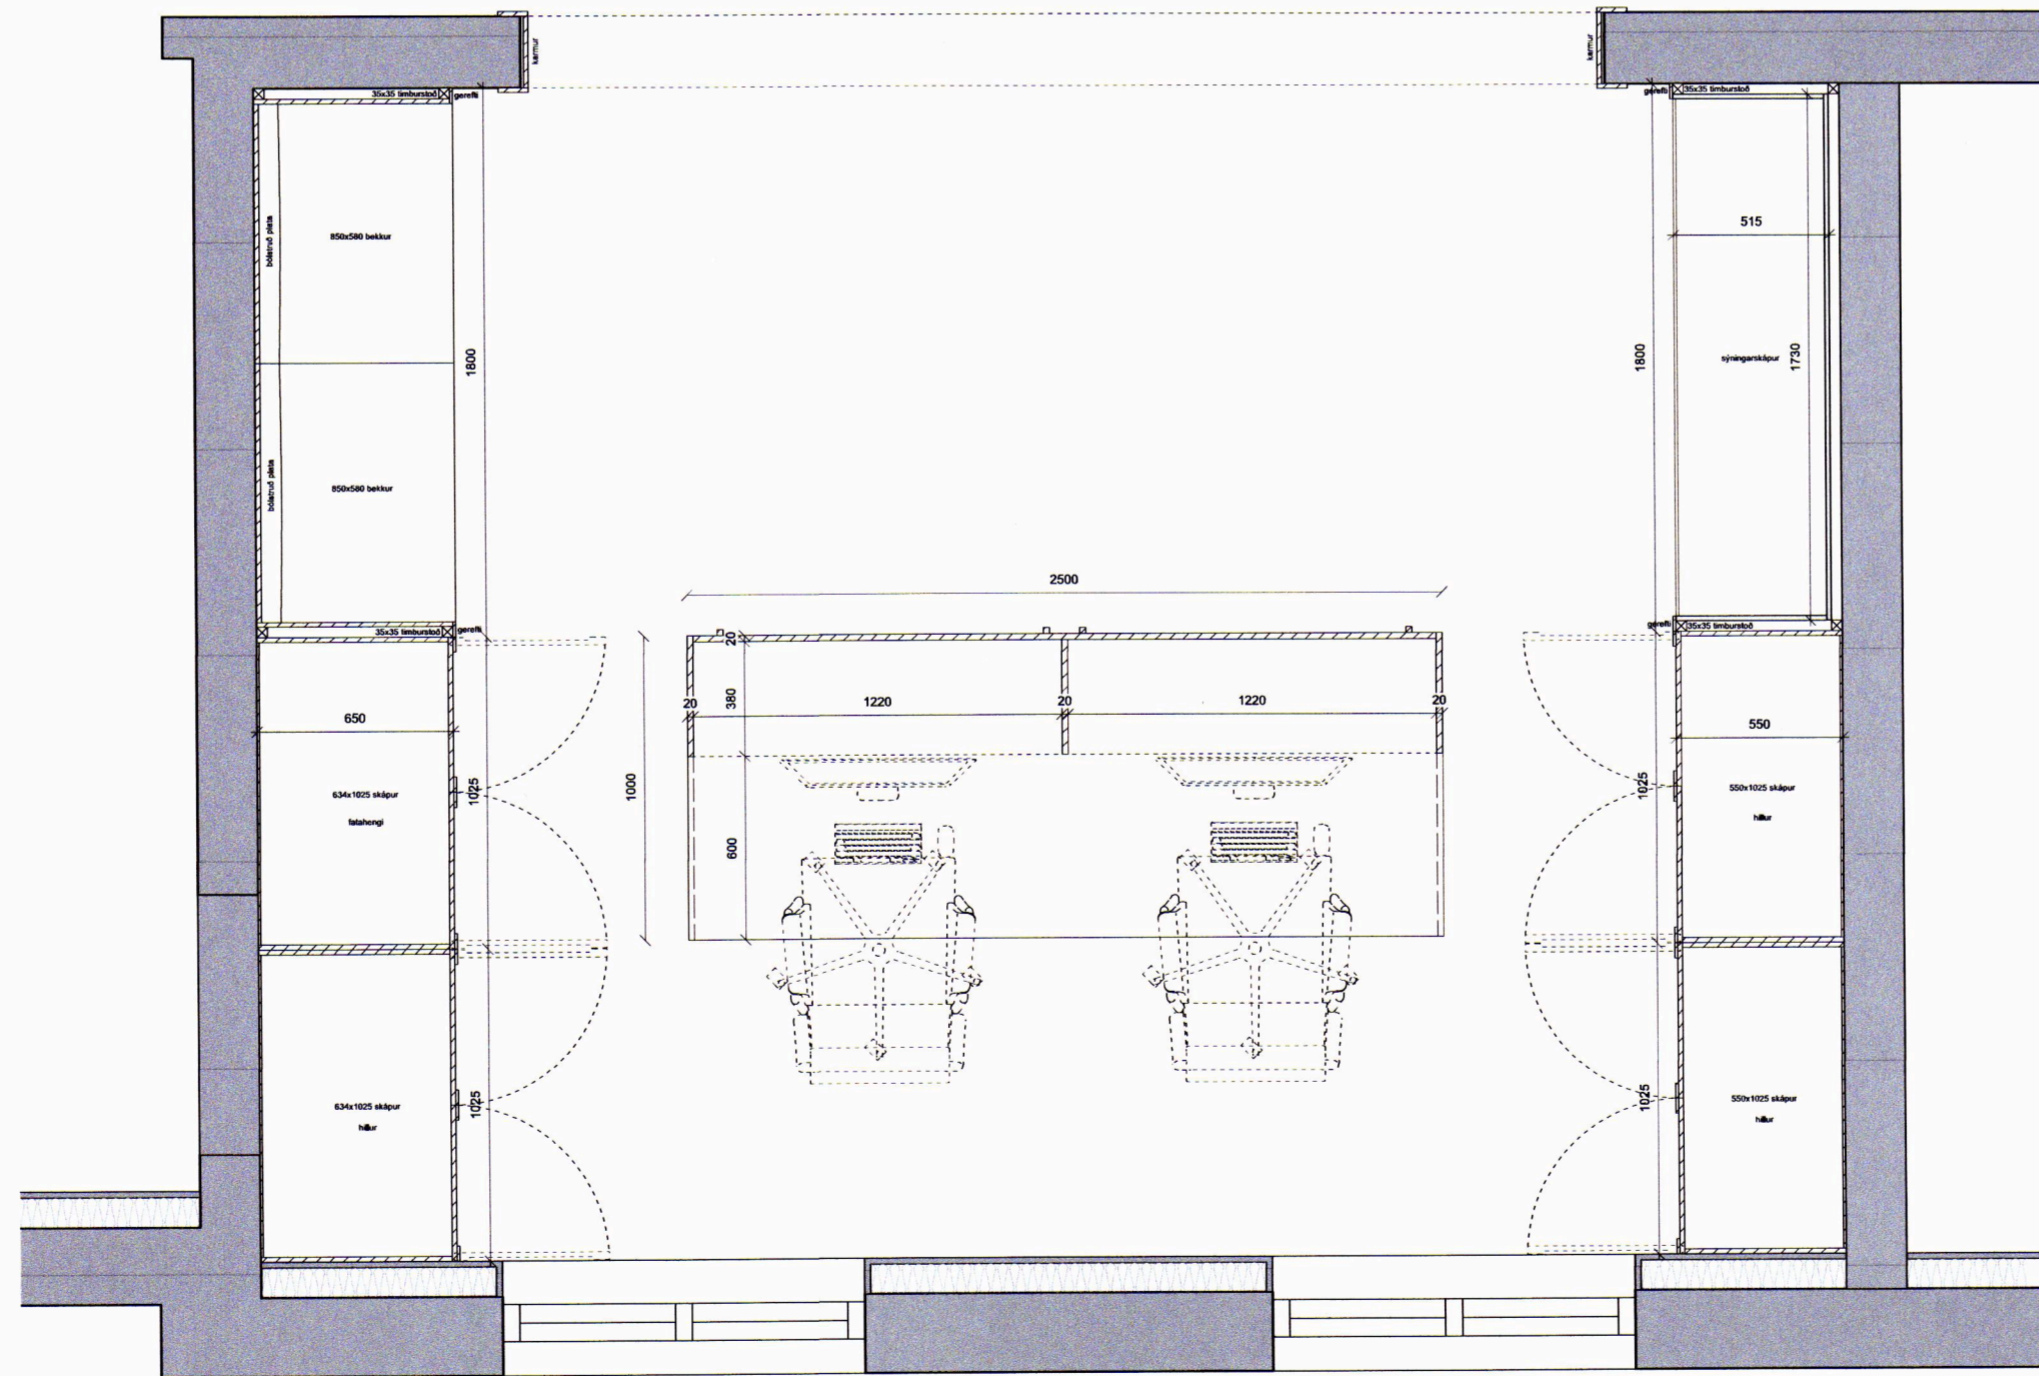

Útgáfa	Breyting	Dags.	Teiknað	Yfirfarið

Kirkjuvegur 50

Stgr. 8000-1-50630500 | Landnr. L161182

Endurbætur og stækkun 081

Tegund verks Verknr.

Séruppdrættir 1:25

Móttaka/Skrifstofa - grunnmynd/snið Mkv.

B-402 - 17/24 A2

Raðnúmer Útgáfa Blað Stærð

GV **JDÁ** 25.03.21

Teiknað Yfirfarið Útgáfa dags.

TRÍPÓLÍ ARKITEKTAR

Klapparstíg 16 | 101 Reykjavík | s: 519-2930 | www.tripoli.is | tripoli@tripoli.is

Andri G. L. Andrésson | Arkitekt ETH FAÍ | kt: 240182-3949 | andri@tripoli.is
 Guðni Valberg | Arkitekt FAÍ | kt: 250880-5299 | gudni@tripoli.is
 Jón Davíð Ásgeirsson | Arkitekt FAÍ | kt: 250280-5729 | jon@tripoli.is

©Tripólí Arkitektar
 Öll afnot og afritun teikningar að hluta eða í heild er háð skriflegu leyfi höfundar.