

Samþykkt á fundi byggingarfulltrúa Vestmannaeyja
 16. SEP. 2021
 Byggingarfulltrúinn í Vestmannaeyjum

SAMPYKKT AF BYGGINGARFULLTRÚA
 21. SEP. 2021
Sigurður J.
 BYGGINGARFULLTRÚINN Í VESTMANNAEYJUM

Upprunalegur hönnuður: Guðjón Samúelsson, 1927

Skýringar





- LR Loftræsting
- GN Gólfniðurfall
- R Reykskjarni
- SLT Slökkvitæki
- BO Þjófgunarop
- FGK Frágenginn gólfkoti
- PK Pakkótur
- K Kótar á landi

Fyrirvari

Öll mál eru í mm en hæðarkótar í metrum. Mælið ekki af teikningum.
 Teikning skal lesin með viðeigandi gögnum, verklýsingum og teikningum annarra hönnuða.
 Öll mál skal athuga á staðnum áður en smíði hefst. Misræmi í teikningum og vafaatriði skal tilkynna arkitektum strax.



Sigurður J. 240 259 2339

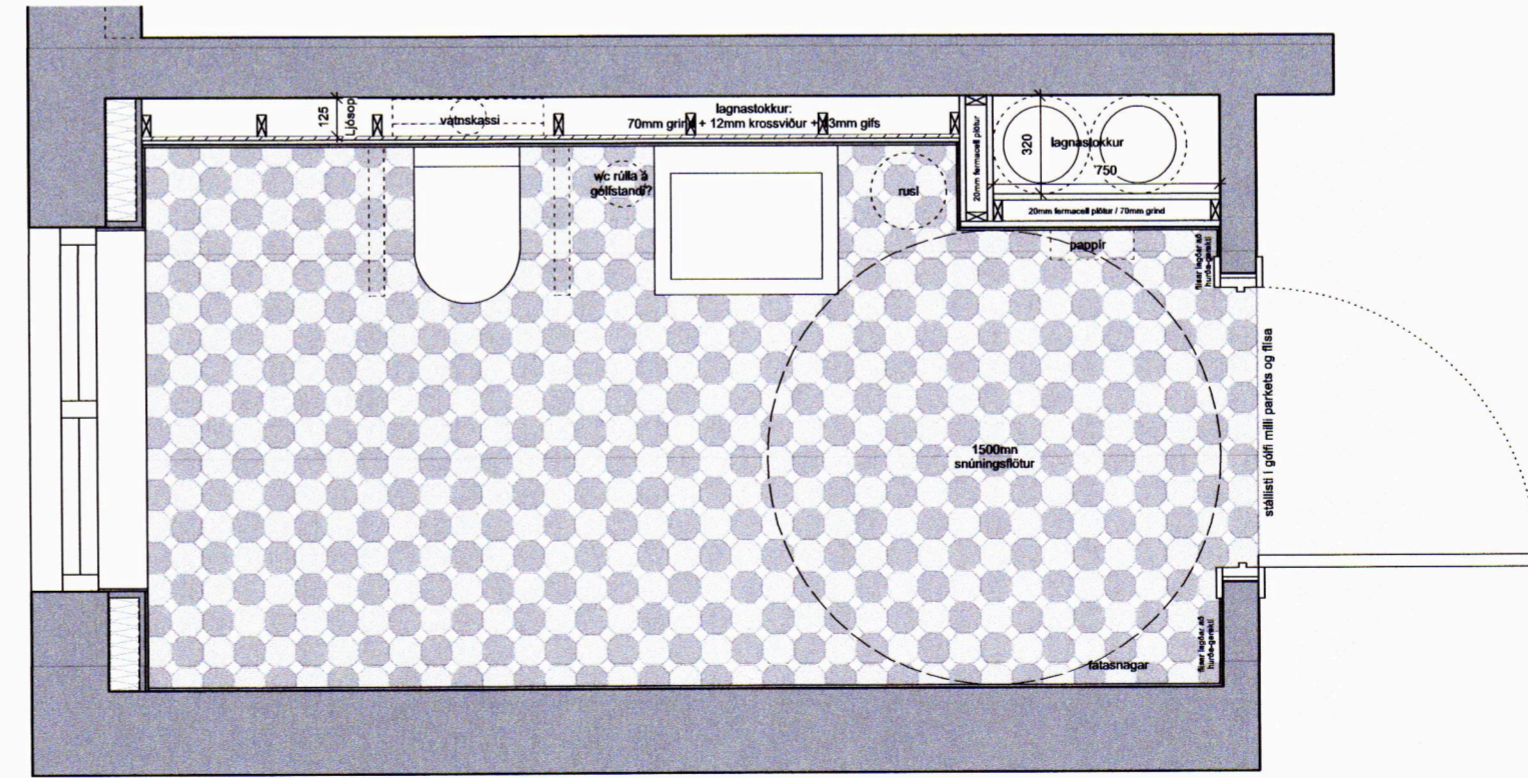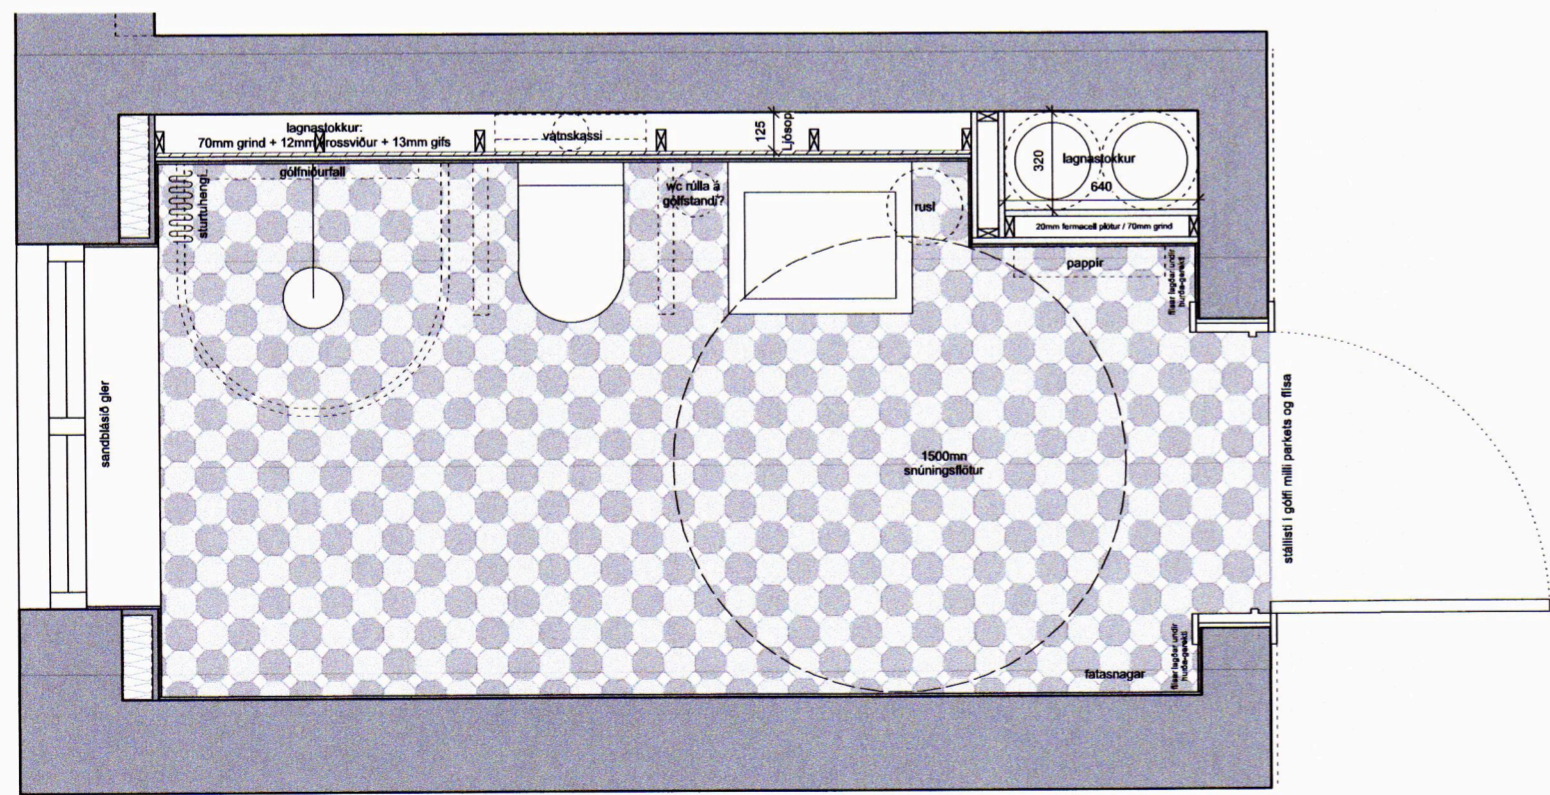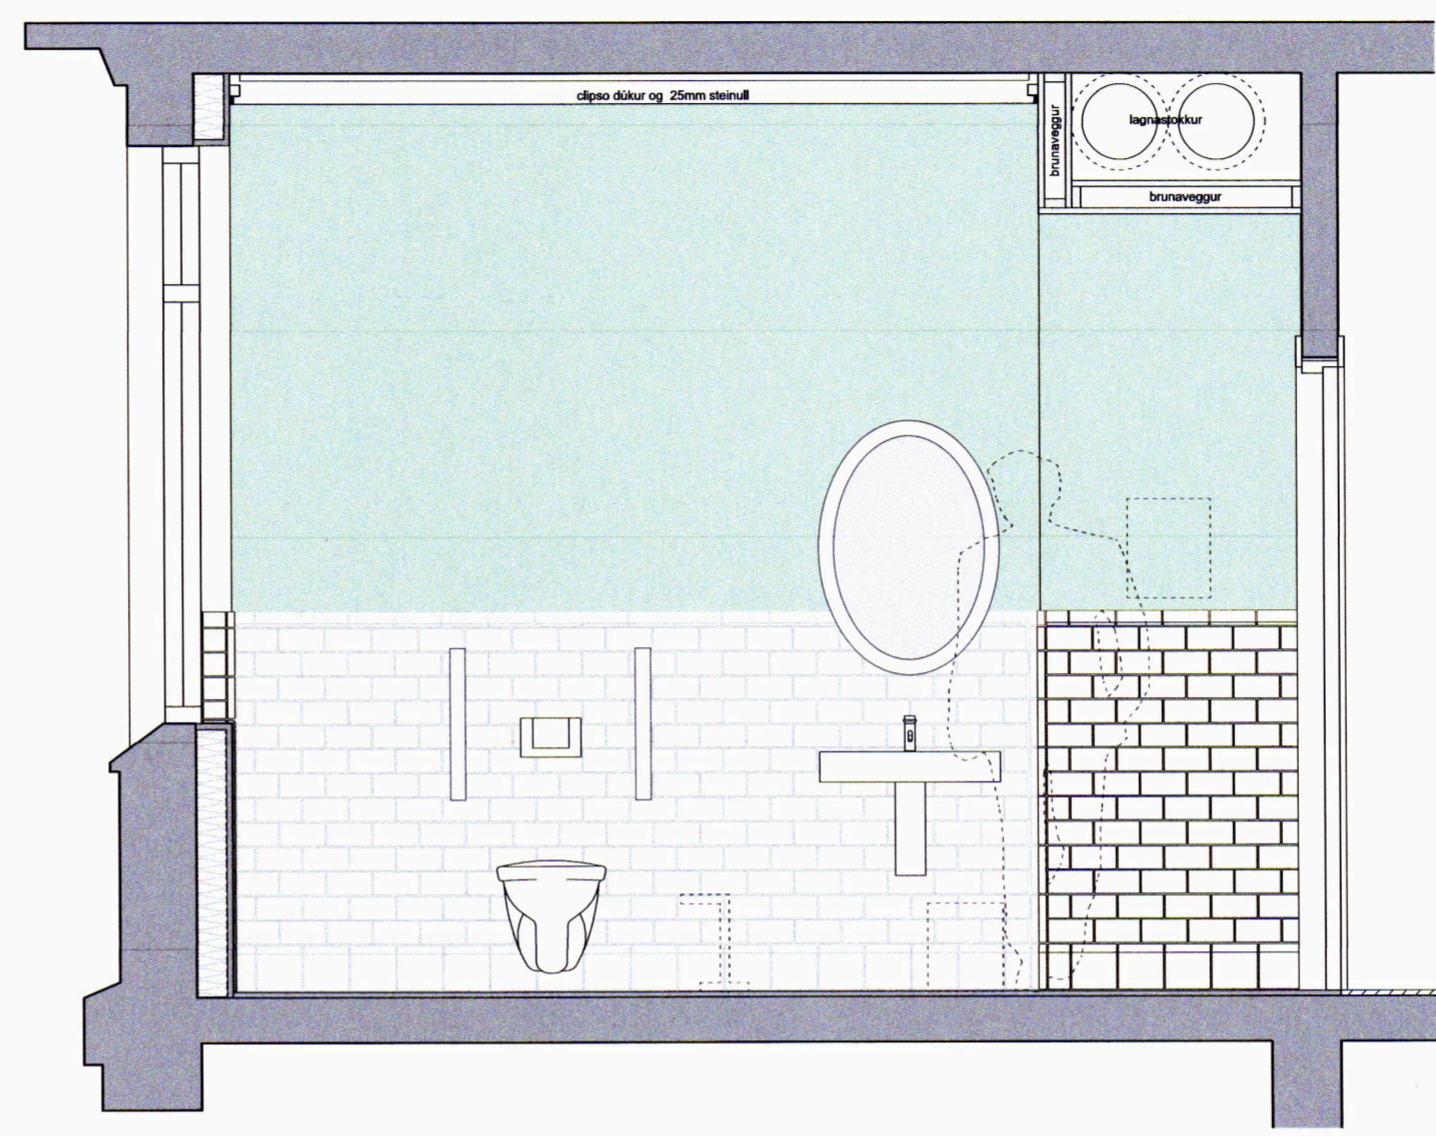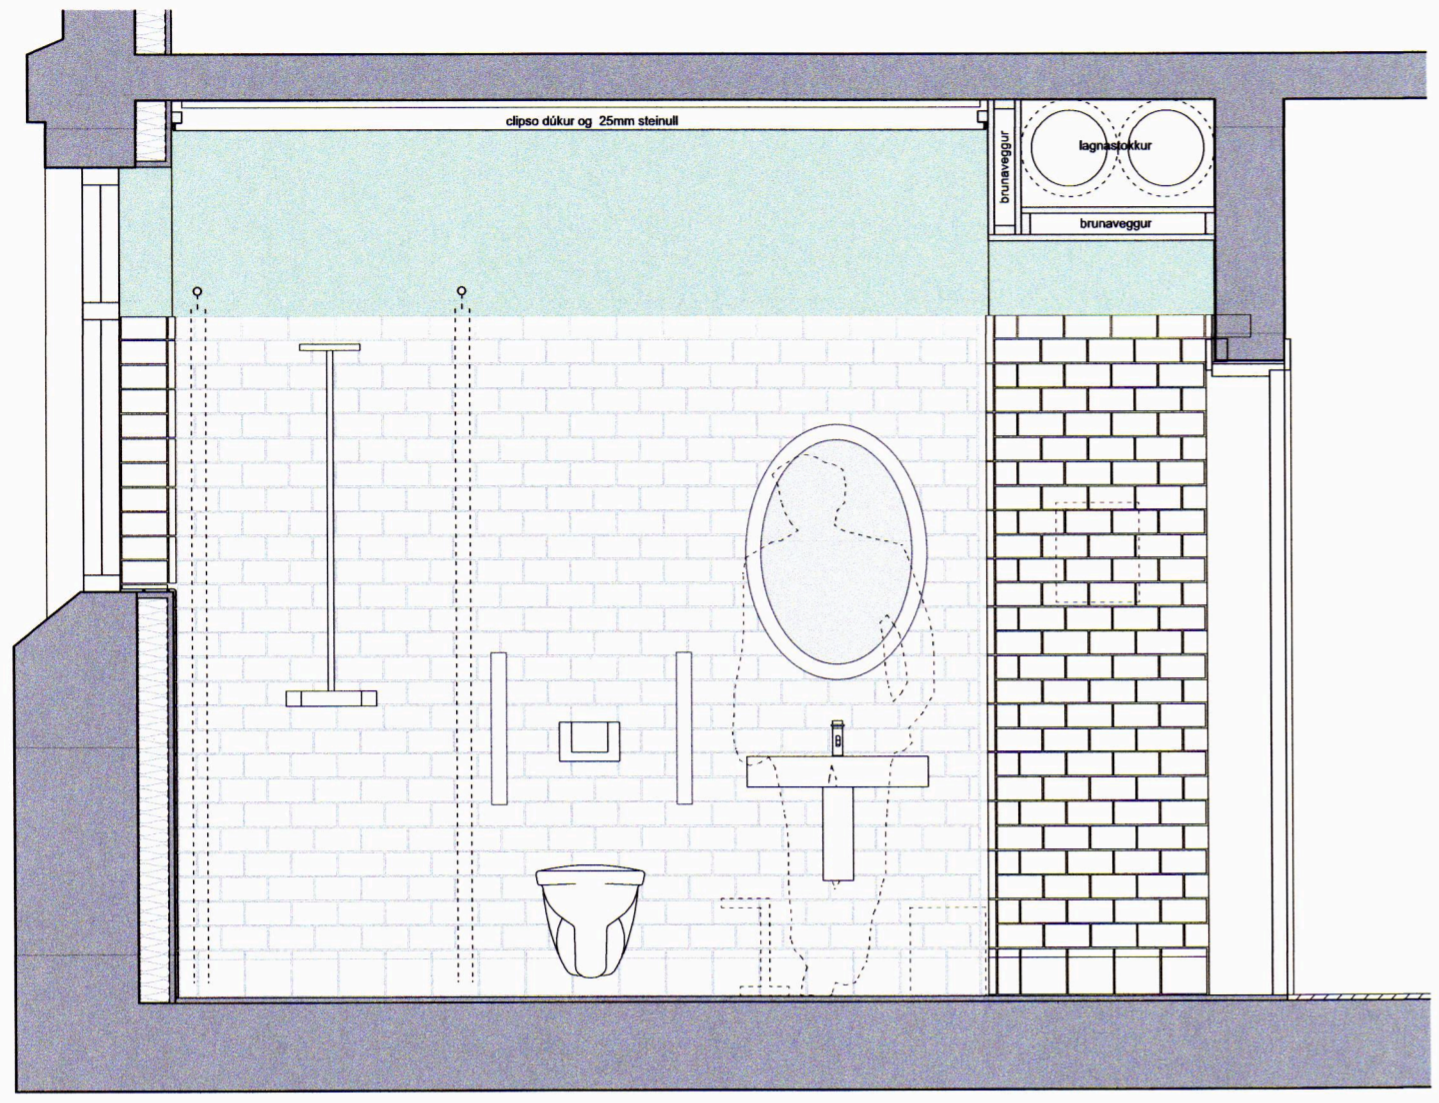

Útgáfa	Breyting	Dags.	Teiknað	Yfirfarið
Kirkjuvegur 50				
Stgr. 8000-1-50630500 Landnr. L161182				
Endurbætur og stækkun				081
Tegund verks				Verknr.
Sérupprættir				1:25
Snyrtlingar - grunnmyndir/snið				Mkv.
B-403	-	18/24	A2	
Raðnúmer	Útgáfa	Blað	Stærð	
GV	JDÁ	25.03.21		
Teiknað	Yfirfarið	Útgáfa dags.		

TRÍPÓLÍ ARKITEKTAR

Klapparstíg 16 | 101 Reykjavík | s: 519-2930 | www.tripoli.is | tripoli@tripoli.is

Andri G. L. Andrésson | Arkitekt ETH FAÍ | kt: 240182-3949 | andri@tripoli.is
 Guðni Valberg | Arkitekt FAÍ | kt: 250880-5299 | gudni@tripoli.is
 Jón Davíð Ásgeirsson | Arkitekt FAÍ | kt: 250280-5729 | jon@tripoli.is

©Tripólí Arkitektar
 Öll afnot og alfrtun teikningar að hluta eða í heild er háð skriflegu leyfi höfunda.