

Sambykkt á fundi byggingar
ráðs Vestmannaeyja
16. SEP. 2021
Byggingarfulltrúinn í Vestmannaeyjum

SAMBÝKKT AF BYGGINGARFULLTRÚA
21. SEP. 2021
Sigmundur Þ. Þ.
BYGGINGARFULLTRÚINN Í VESTMANNAEYJUM

Upprunalegur hönnuður: Guðjón Samúelsson, 1927

Skýringar

- LR Loftræsting
- GN Gólfniðurfall
- R Reykskynjari
- SLT Slökkvitæki
- BÖ Sjúngunarop
- FGK Frágenginn gólfkóti
- PK Þakkótur
- K Kótar á landi

Fyrirvari



Öl mál eru í mm en hæðarkótar í metrum. Mælið ekki af teikningum.

Teikning skal lesin með viðeigandi gögnum, verklysingum og teikningum annarra hönnuða.

Öl mál skal athuga á staðnum áður en smíði hefst. Misræmi í teikningum og vafaatriði skal tilkynna arkitektum strax.



Sigmundur Þ. Þ. 240759-2339

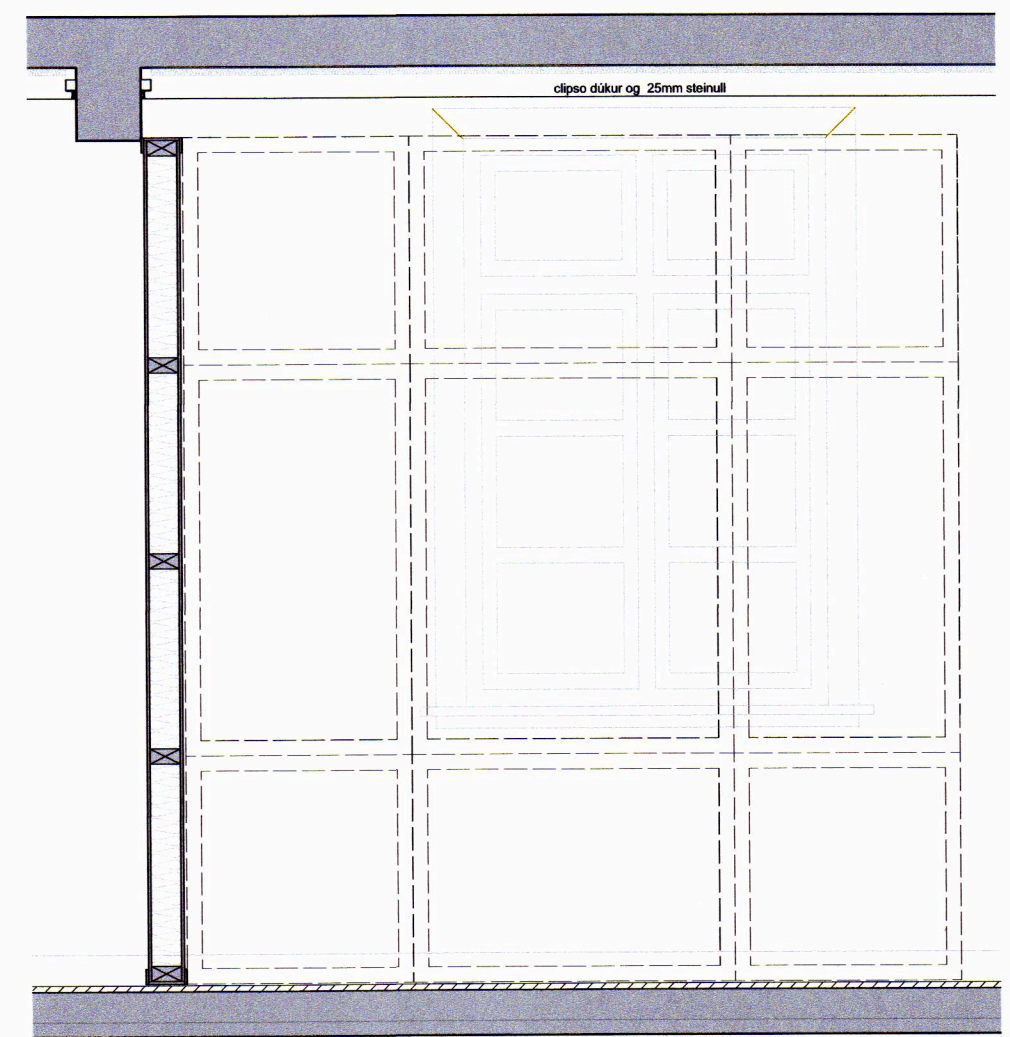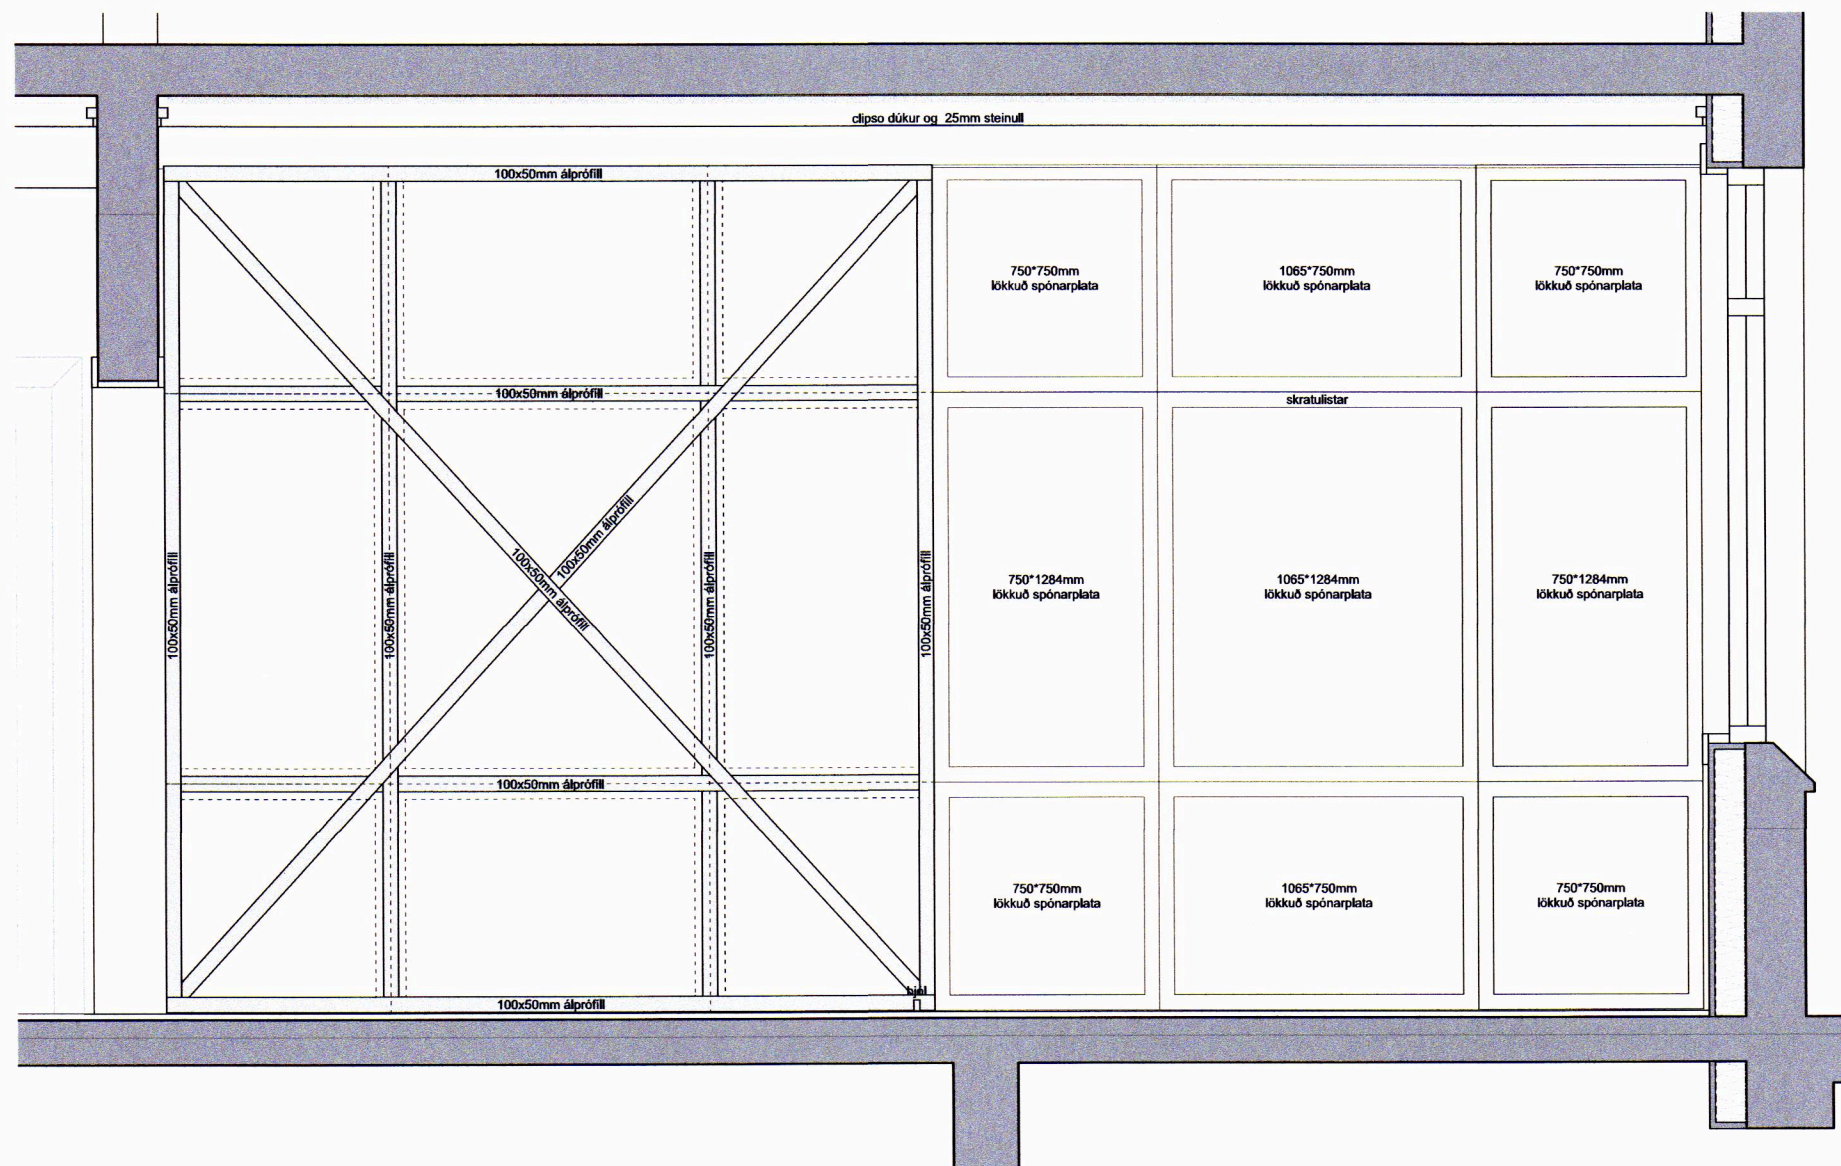

Útgáfa	Breyting	Dags.	Teiknað	Yfirfarið
Kirkjuvegur 50				
Stgr. 8000-1-50630500 Landnr. L161182				
Endurbætur og stækkun				081
Tegund verks				Verknr.
Séruppdrættir				1:25
Bæjarsjúmarsalur - hurðarfleki				Mkv.
B-406	-		21/24	A2
Raðnúmer	Útgáfa		Blað	Stærð
GV	JDÁ		25.03.21	
Teiknað	Yfirfarið			Útgáfa dags.

TRÍPÓLÍ ARKITEKTAR

Klapparstíg 16 | 101 Reykjavík | s: 519-2930 | www.tripoli.is | tripoli@tripoli.is

Andri G. L. Andrésson | Arkitekt ETH FAÍ | kt: 240182-3949 | andri@tripoli.is
Guðni Valberg | Arkitekt FAÍ | kt: 250880-5299 | gudni@tripoli.is
Jón Davíð Ásgeirsson | Arkitekt FAÍ | kt: 250280-5729 | jon@tripoli.is

©Trípólí Arkitektar
Öll afnot og afritun teikningar að hluta eða í heild er háð skriflegu leyfi höfundar.