

Samþykkt & fundi byggingar
ráðgjafar Vestrannaejya
16. SEP. 2021
Byggingarfulltrúinn í Vestmannaejum

SAMÞYKKT AF BYGGINGARFULLTRÚA

21. SEP. 2021
Sigurður S. Björnsson
BYGGINGARFULLTRÚINN Í VESTMANNAEJUM

Upprunalegur hönnuður: Guðjón Samúelsson, 1927

Skýringar


- LR Loftræsting
- GN Gólfniðurfall
- R Reykskjarnari
- SLT Slökkvitæki
- BO Björgunarpop
- FGK Frágenginn götíkoti
- PK Pakkótur
- K Kótar á landi

Fyrirvari

Öll mál eru í mm en hæðarkótar í metrum. Mælið ekki af teikningum.
Teikning skal lesin með viðeigandi gögnum, verklysingum og teikningum annarra hönnuða.
Öll mál skal athuga á staðnum áður en smíði hefst. Misræmi í teikningum og vafaþrói skal tilkynna arkitektum strax.



Sigurður S. Björnsson 240759-2339

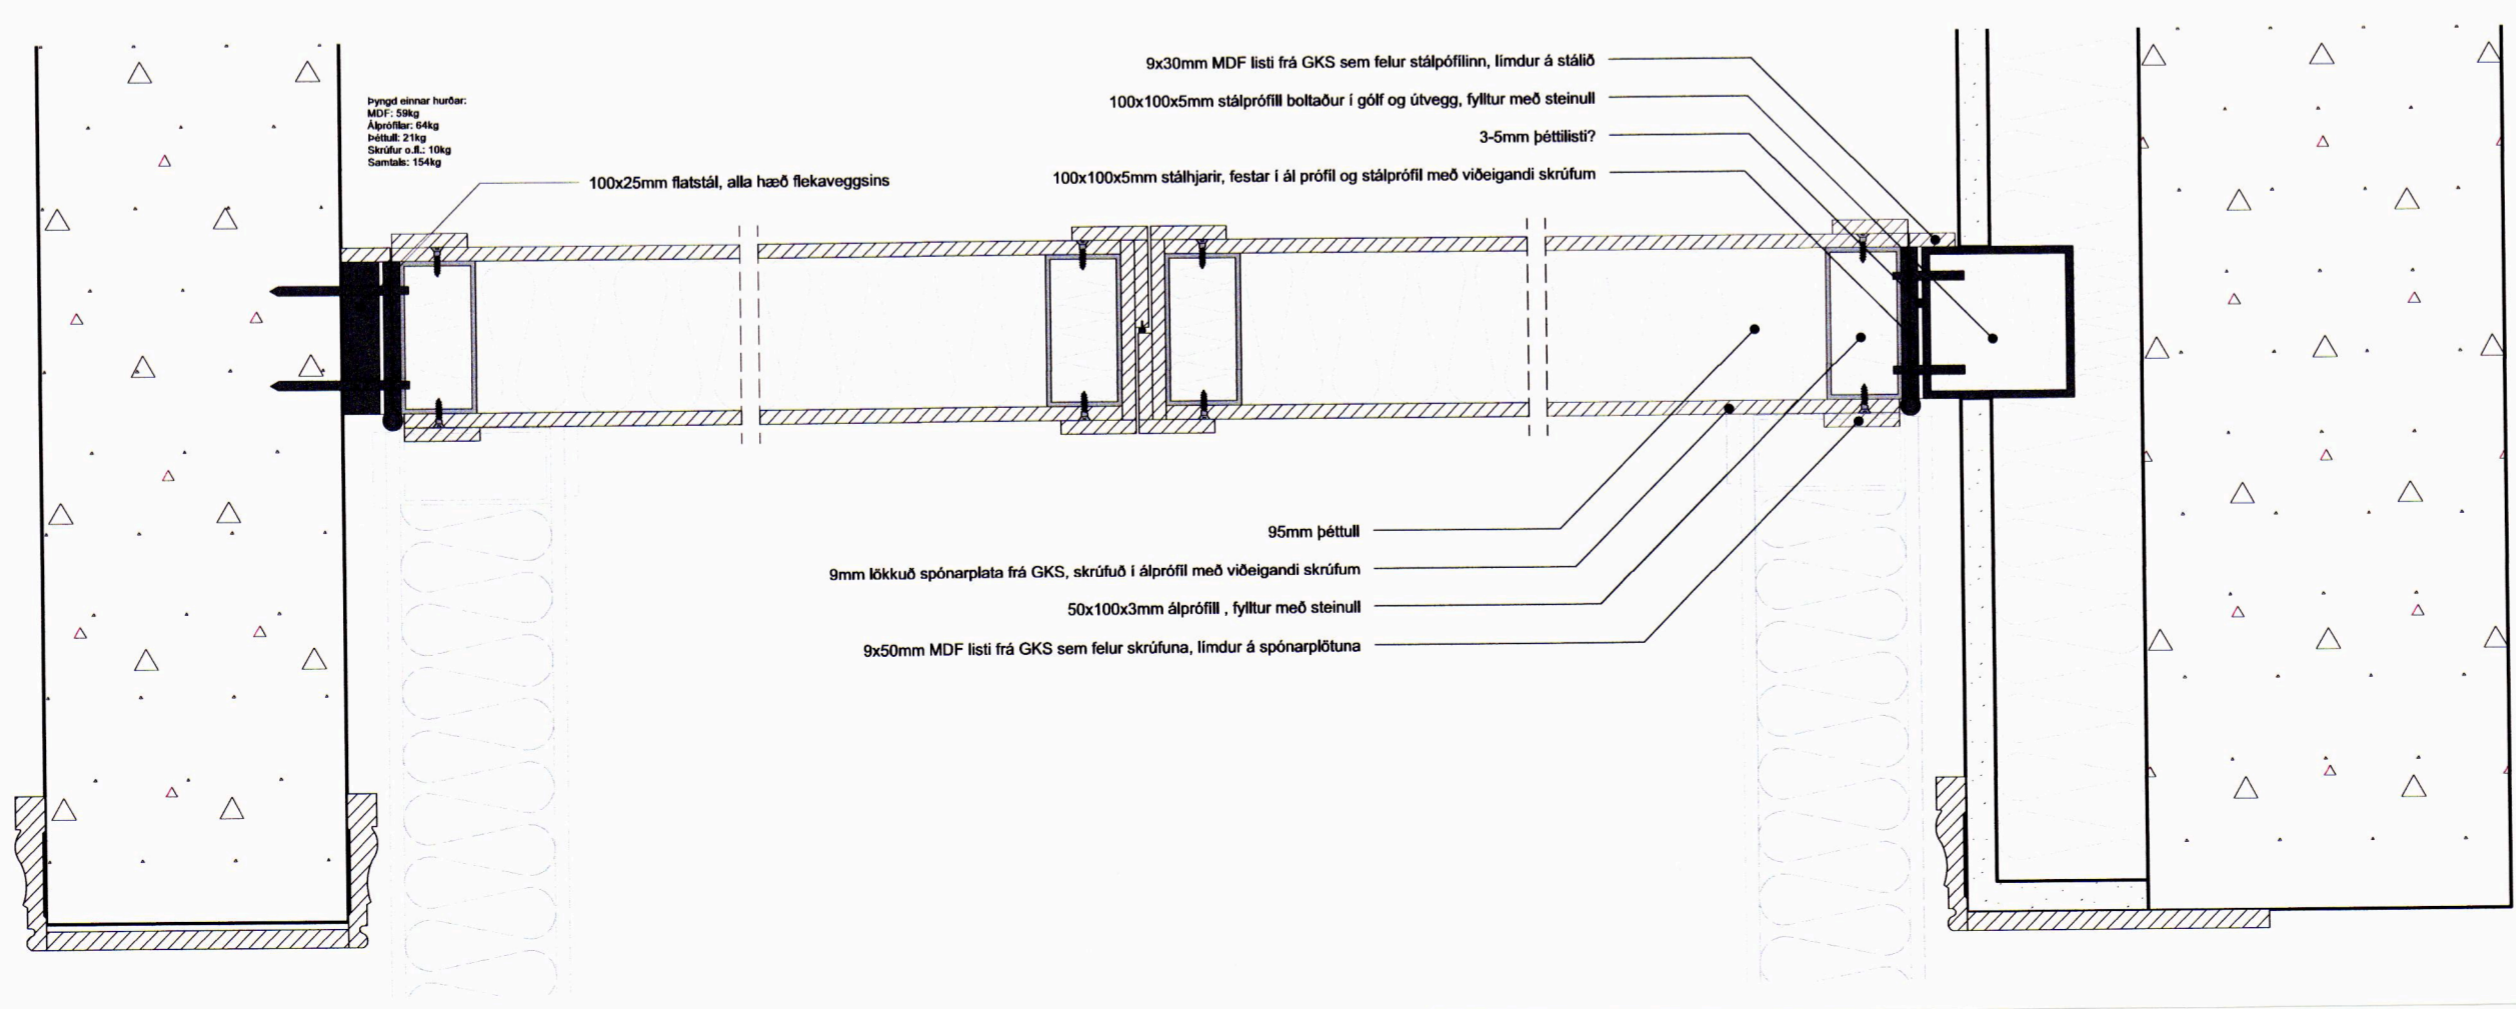

Útgáfa Breyting Dags. Teiknað Yfirfarið

Kirkjuvegur 50
Stgr. 8000-1-50630500 | Landnr. L161182

Endurbætur og stækkun 081
Tegund verks Verkn.

Séruppdrættir 1:5
Bæjarstjórnarsalur - hurðarfléki Mkv.

B-407 - 22/24 A2
Raðnúmer Útgáfa Blað Stærð

GV JDÁ 25.03.21
Teiknað Yfirfarið Útgáfa dags.

TRÍPÓLÍ ARKITEKTAR
Klapparstíg 16 | 101 Reykjavík | s: 519-2930 | www.tripoli.is | tripoli@tripoli.is

Andri G. L. Andrússon | Arkitekt ETH FAI | kt: 240182-3949 | andri@tripoli.is
Guðni Valberg | Arkitekt FAI | kt: 250880-5299 | gudni@tripoli.is
Jón Davíð Ásgeirsson | Arkitekt FAI | kt: 250280-5729 | jon@tripoli.is

©Trípólí Arkitektar
Öll afnot og afritun teikningar að hluta eða í heild er háð skriflegu leyfi höfundna.