

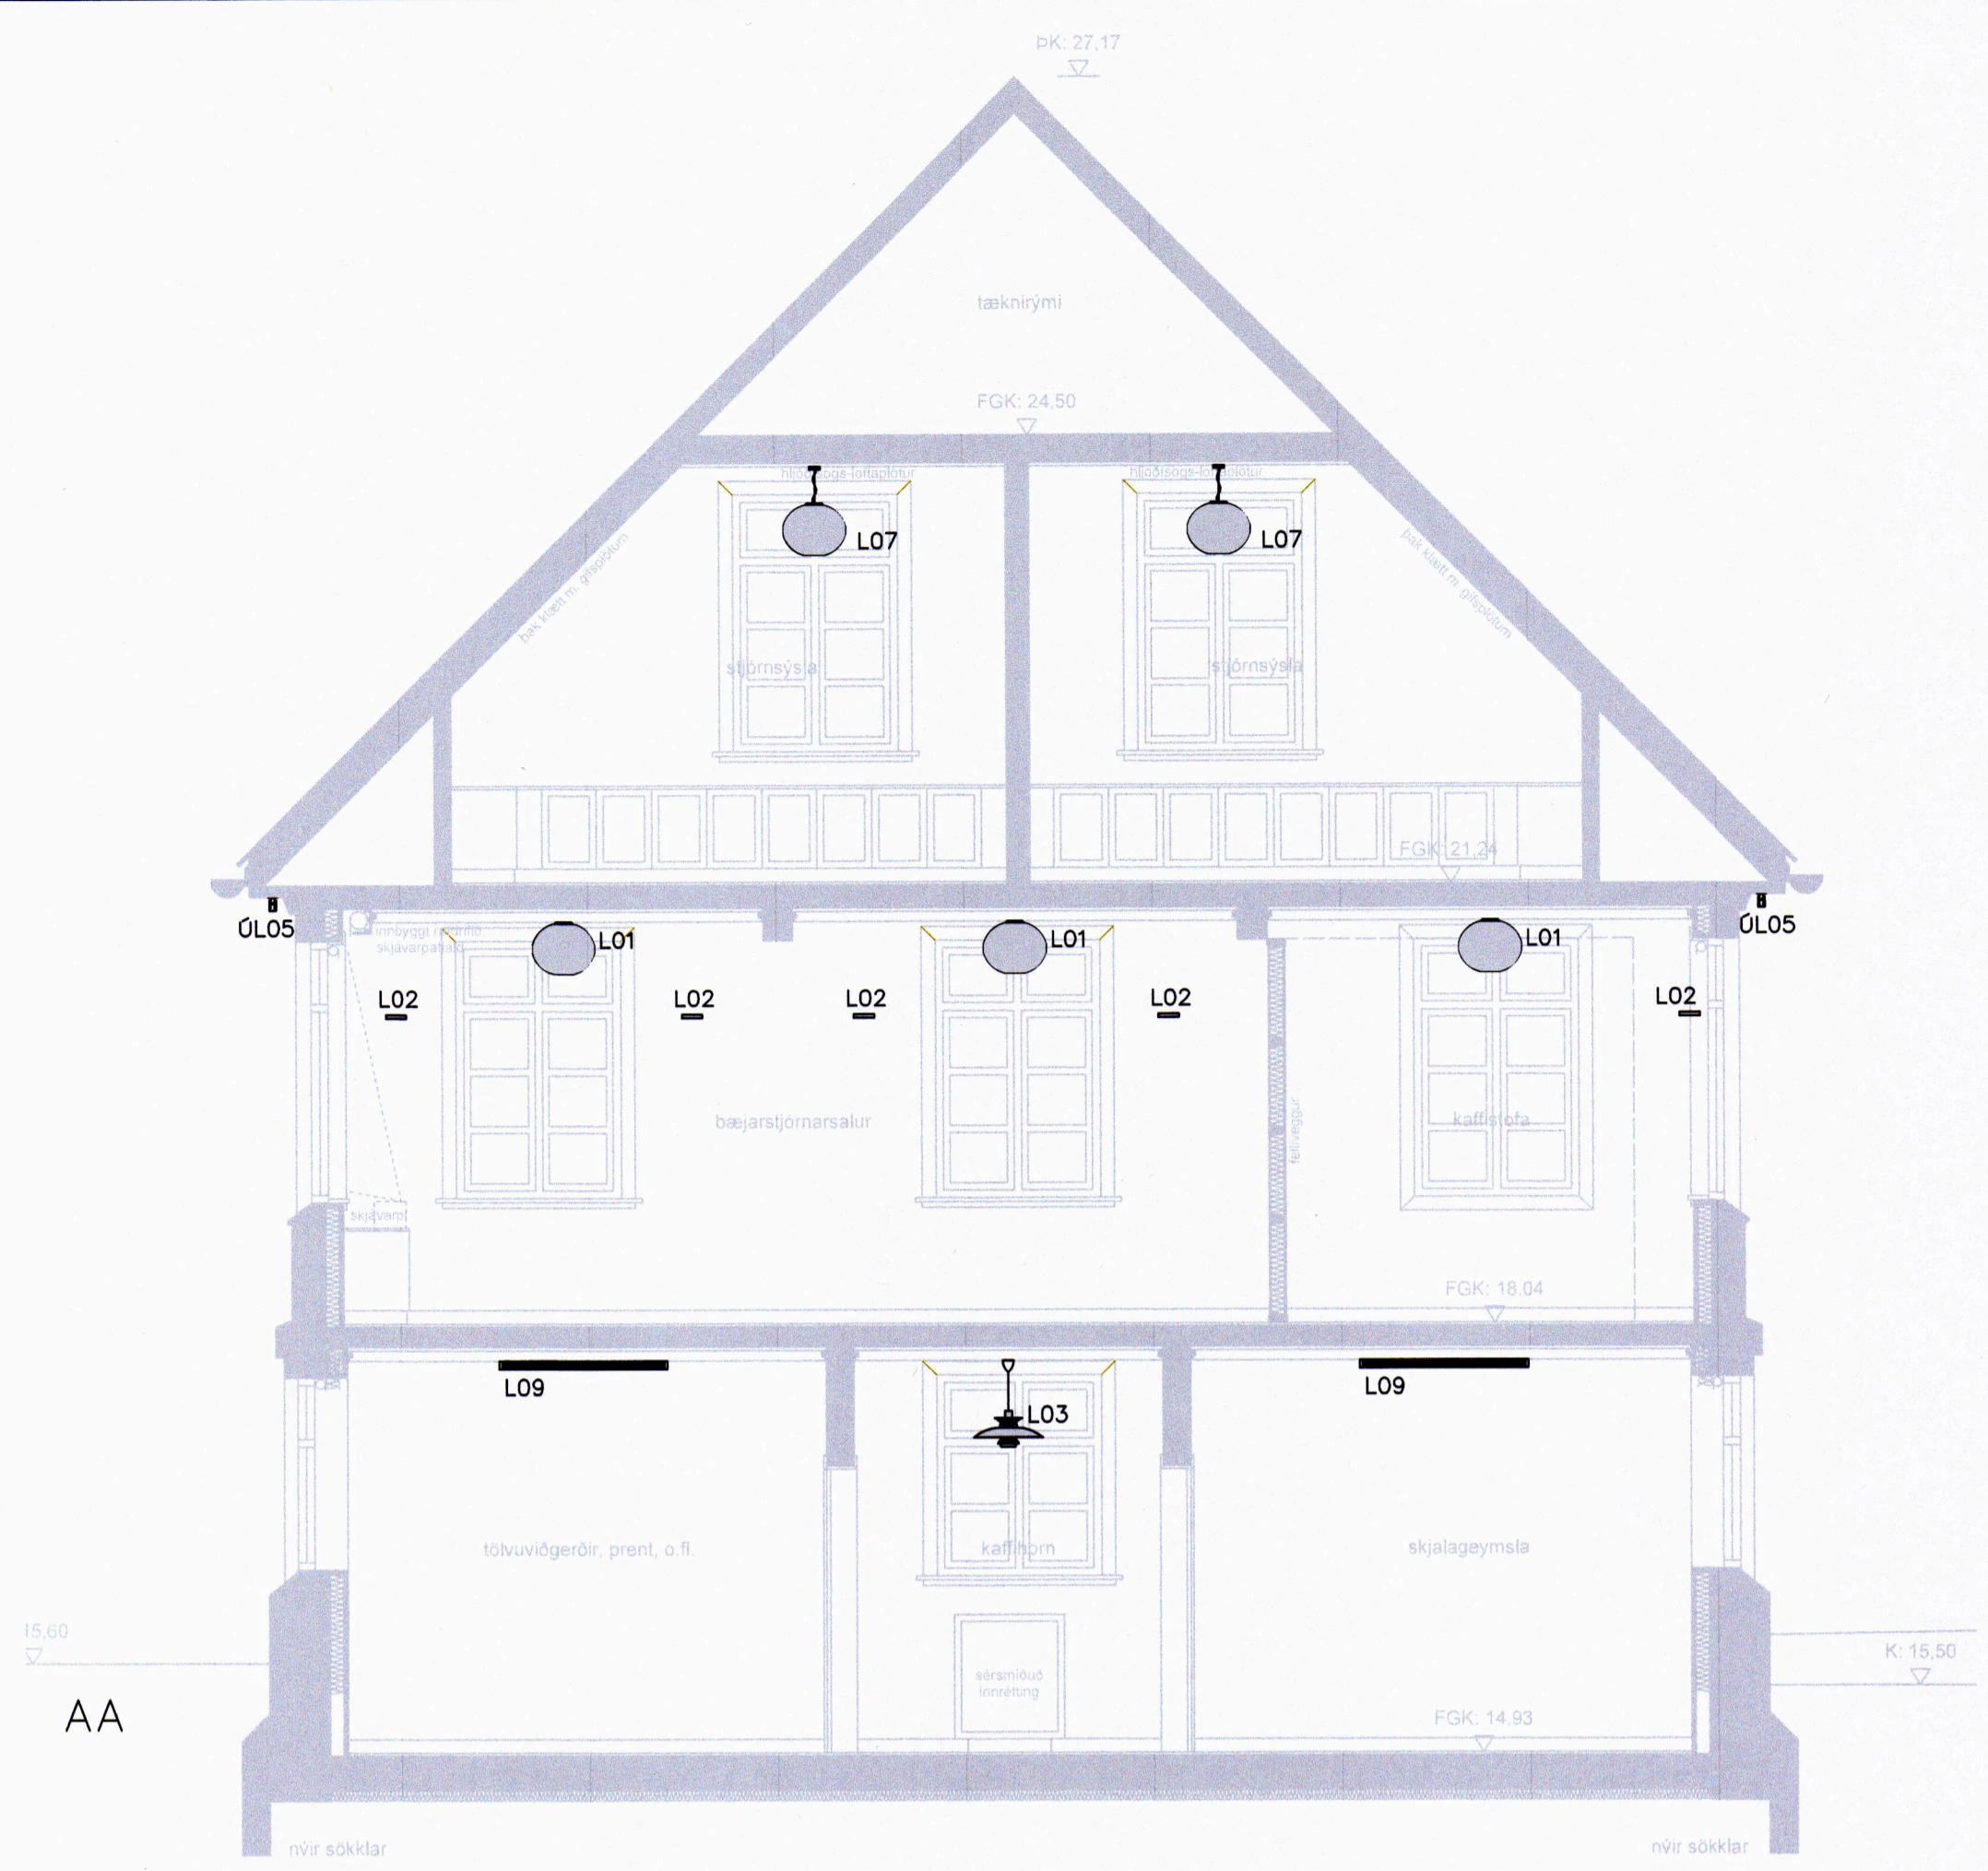
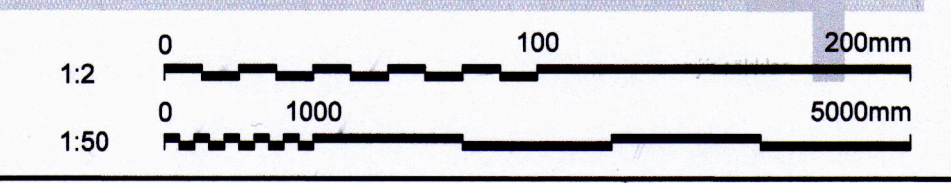
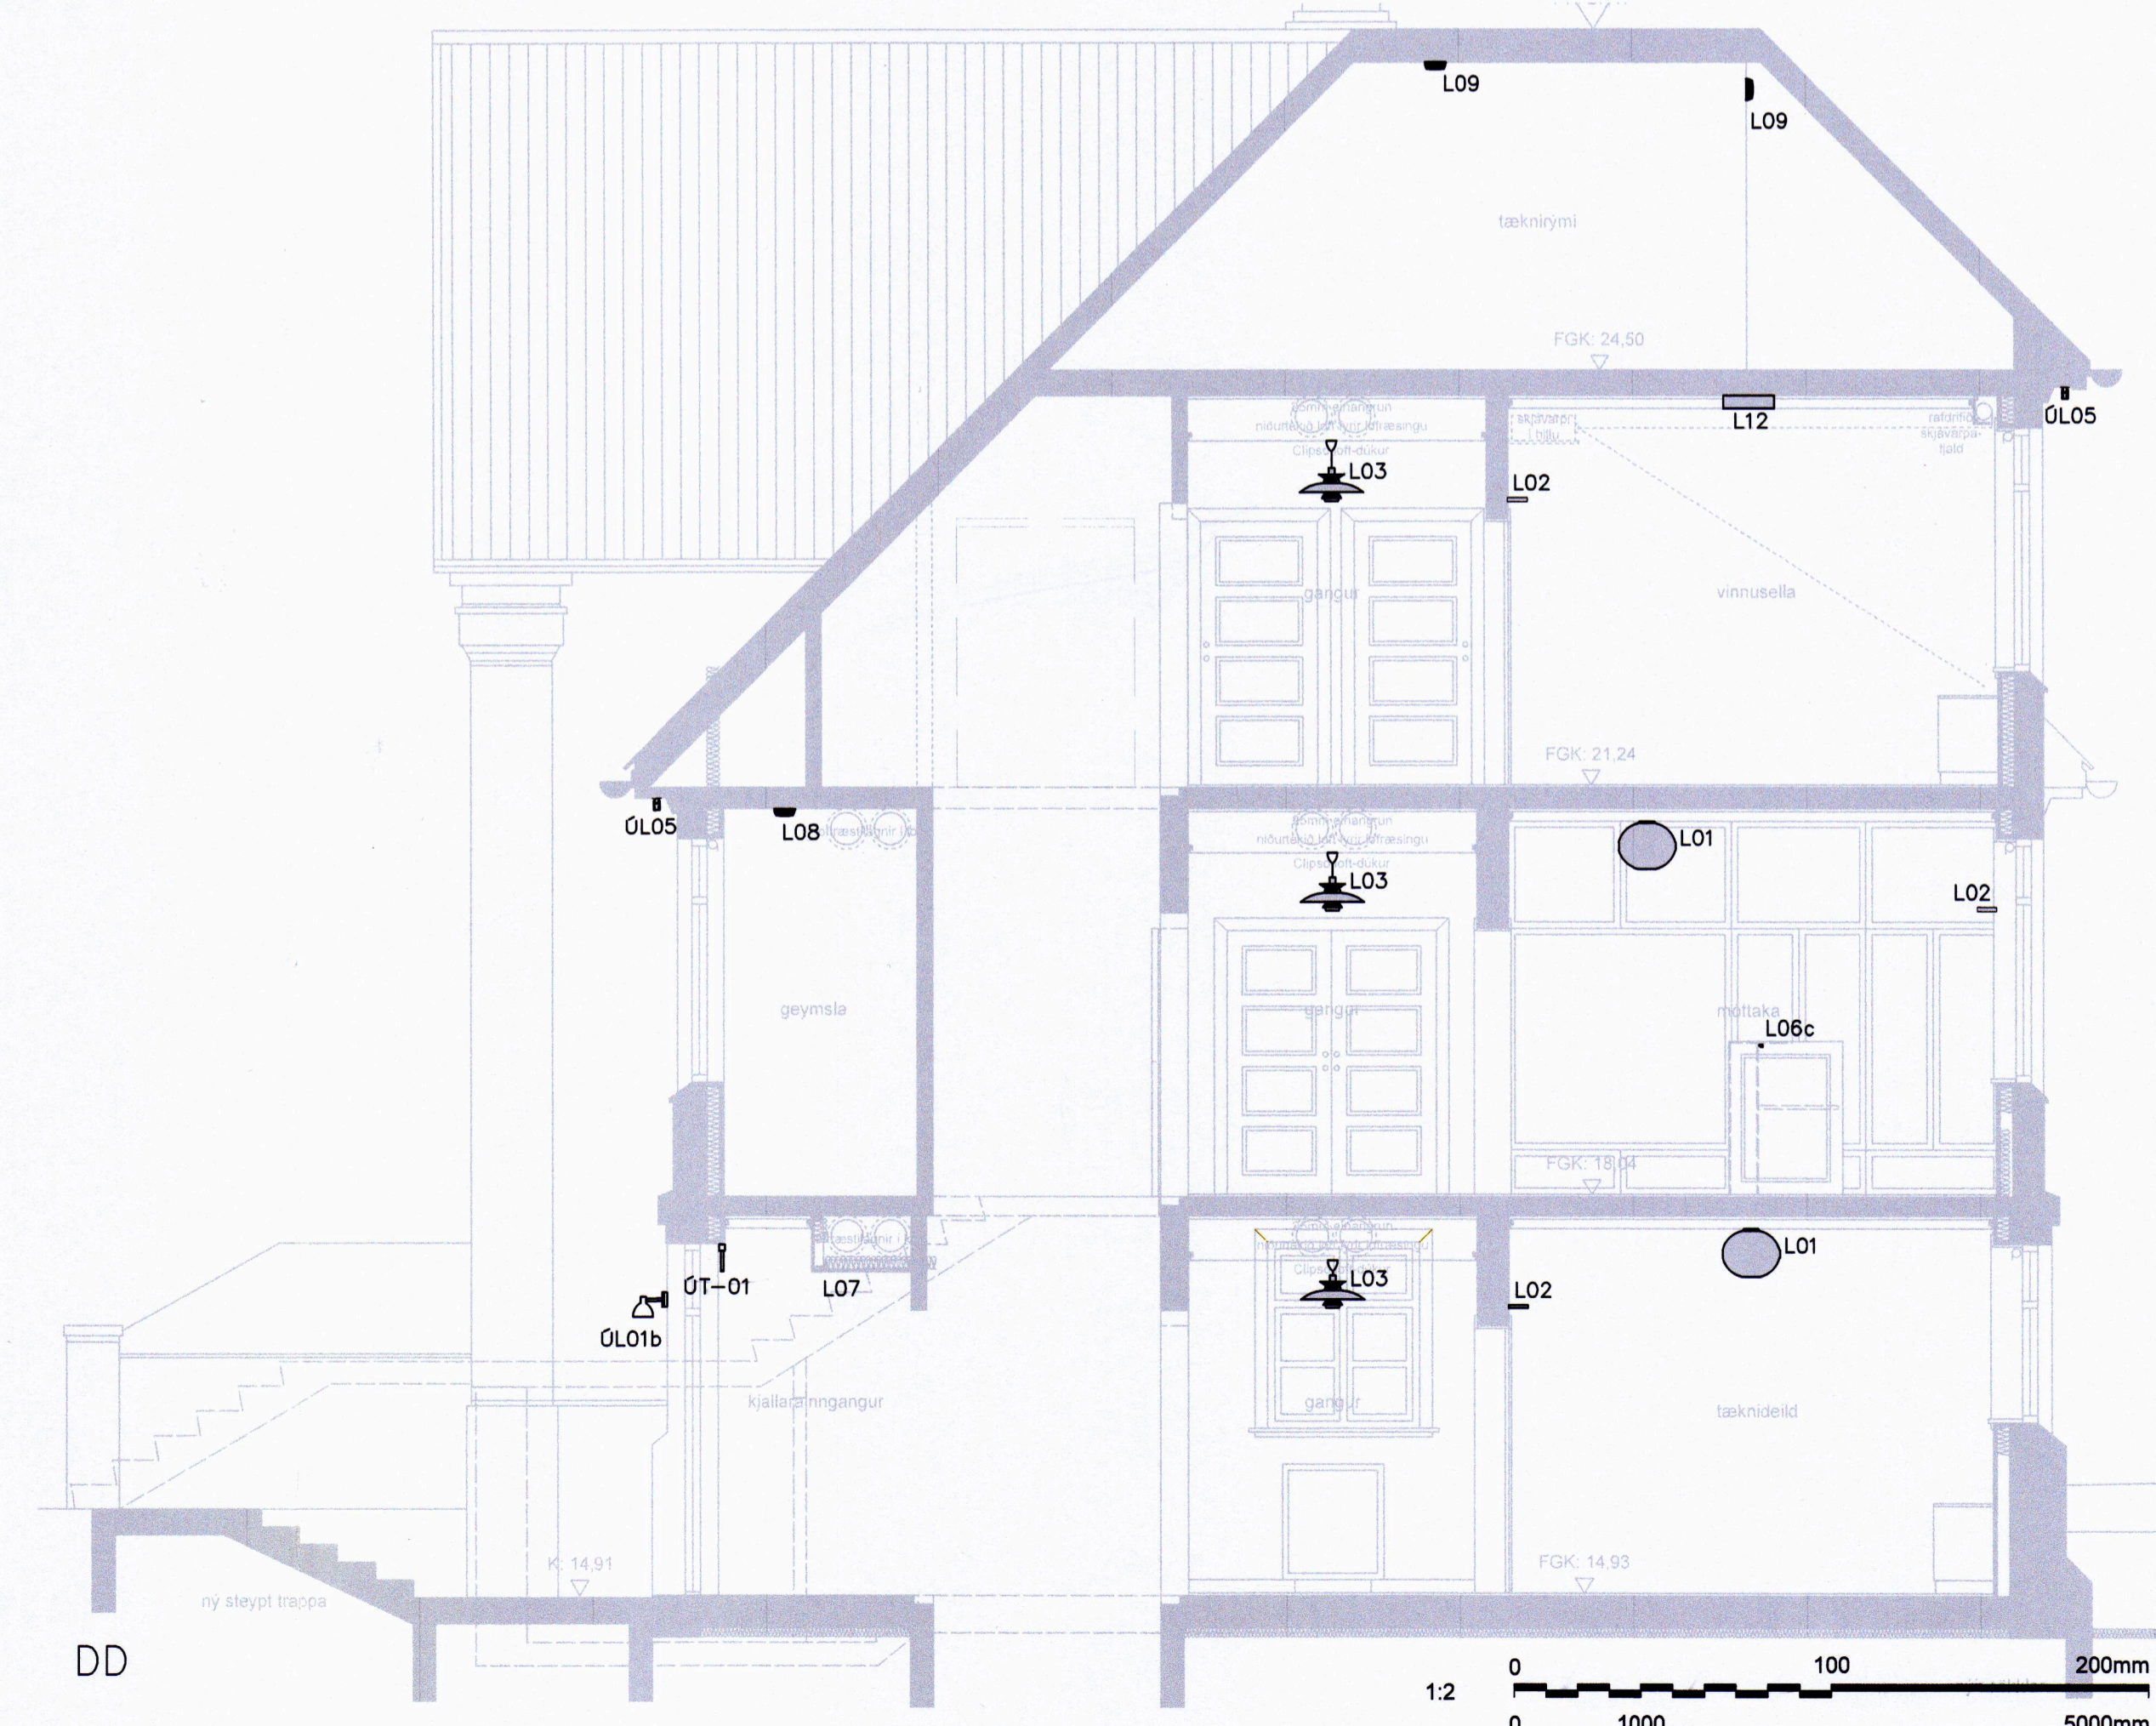
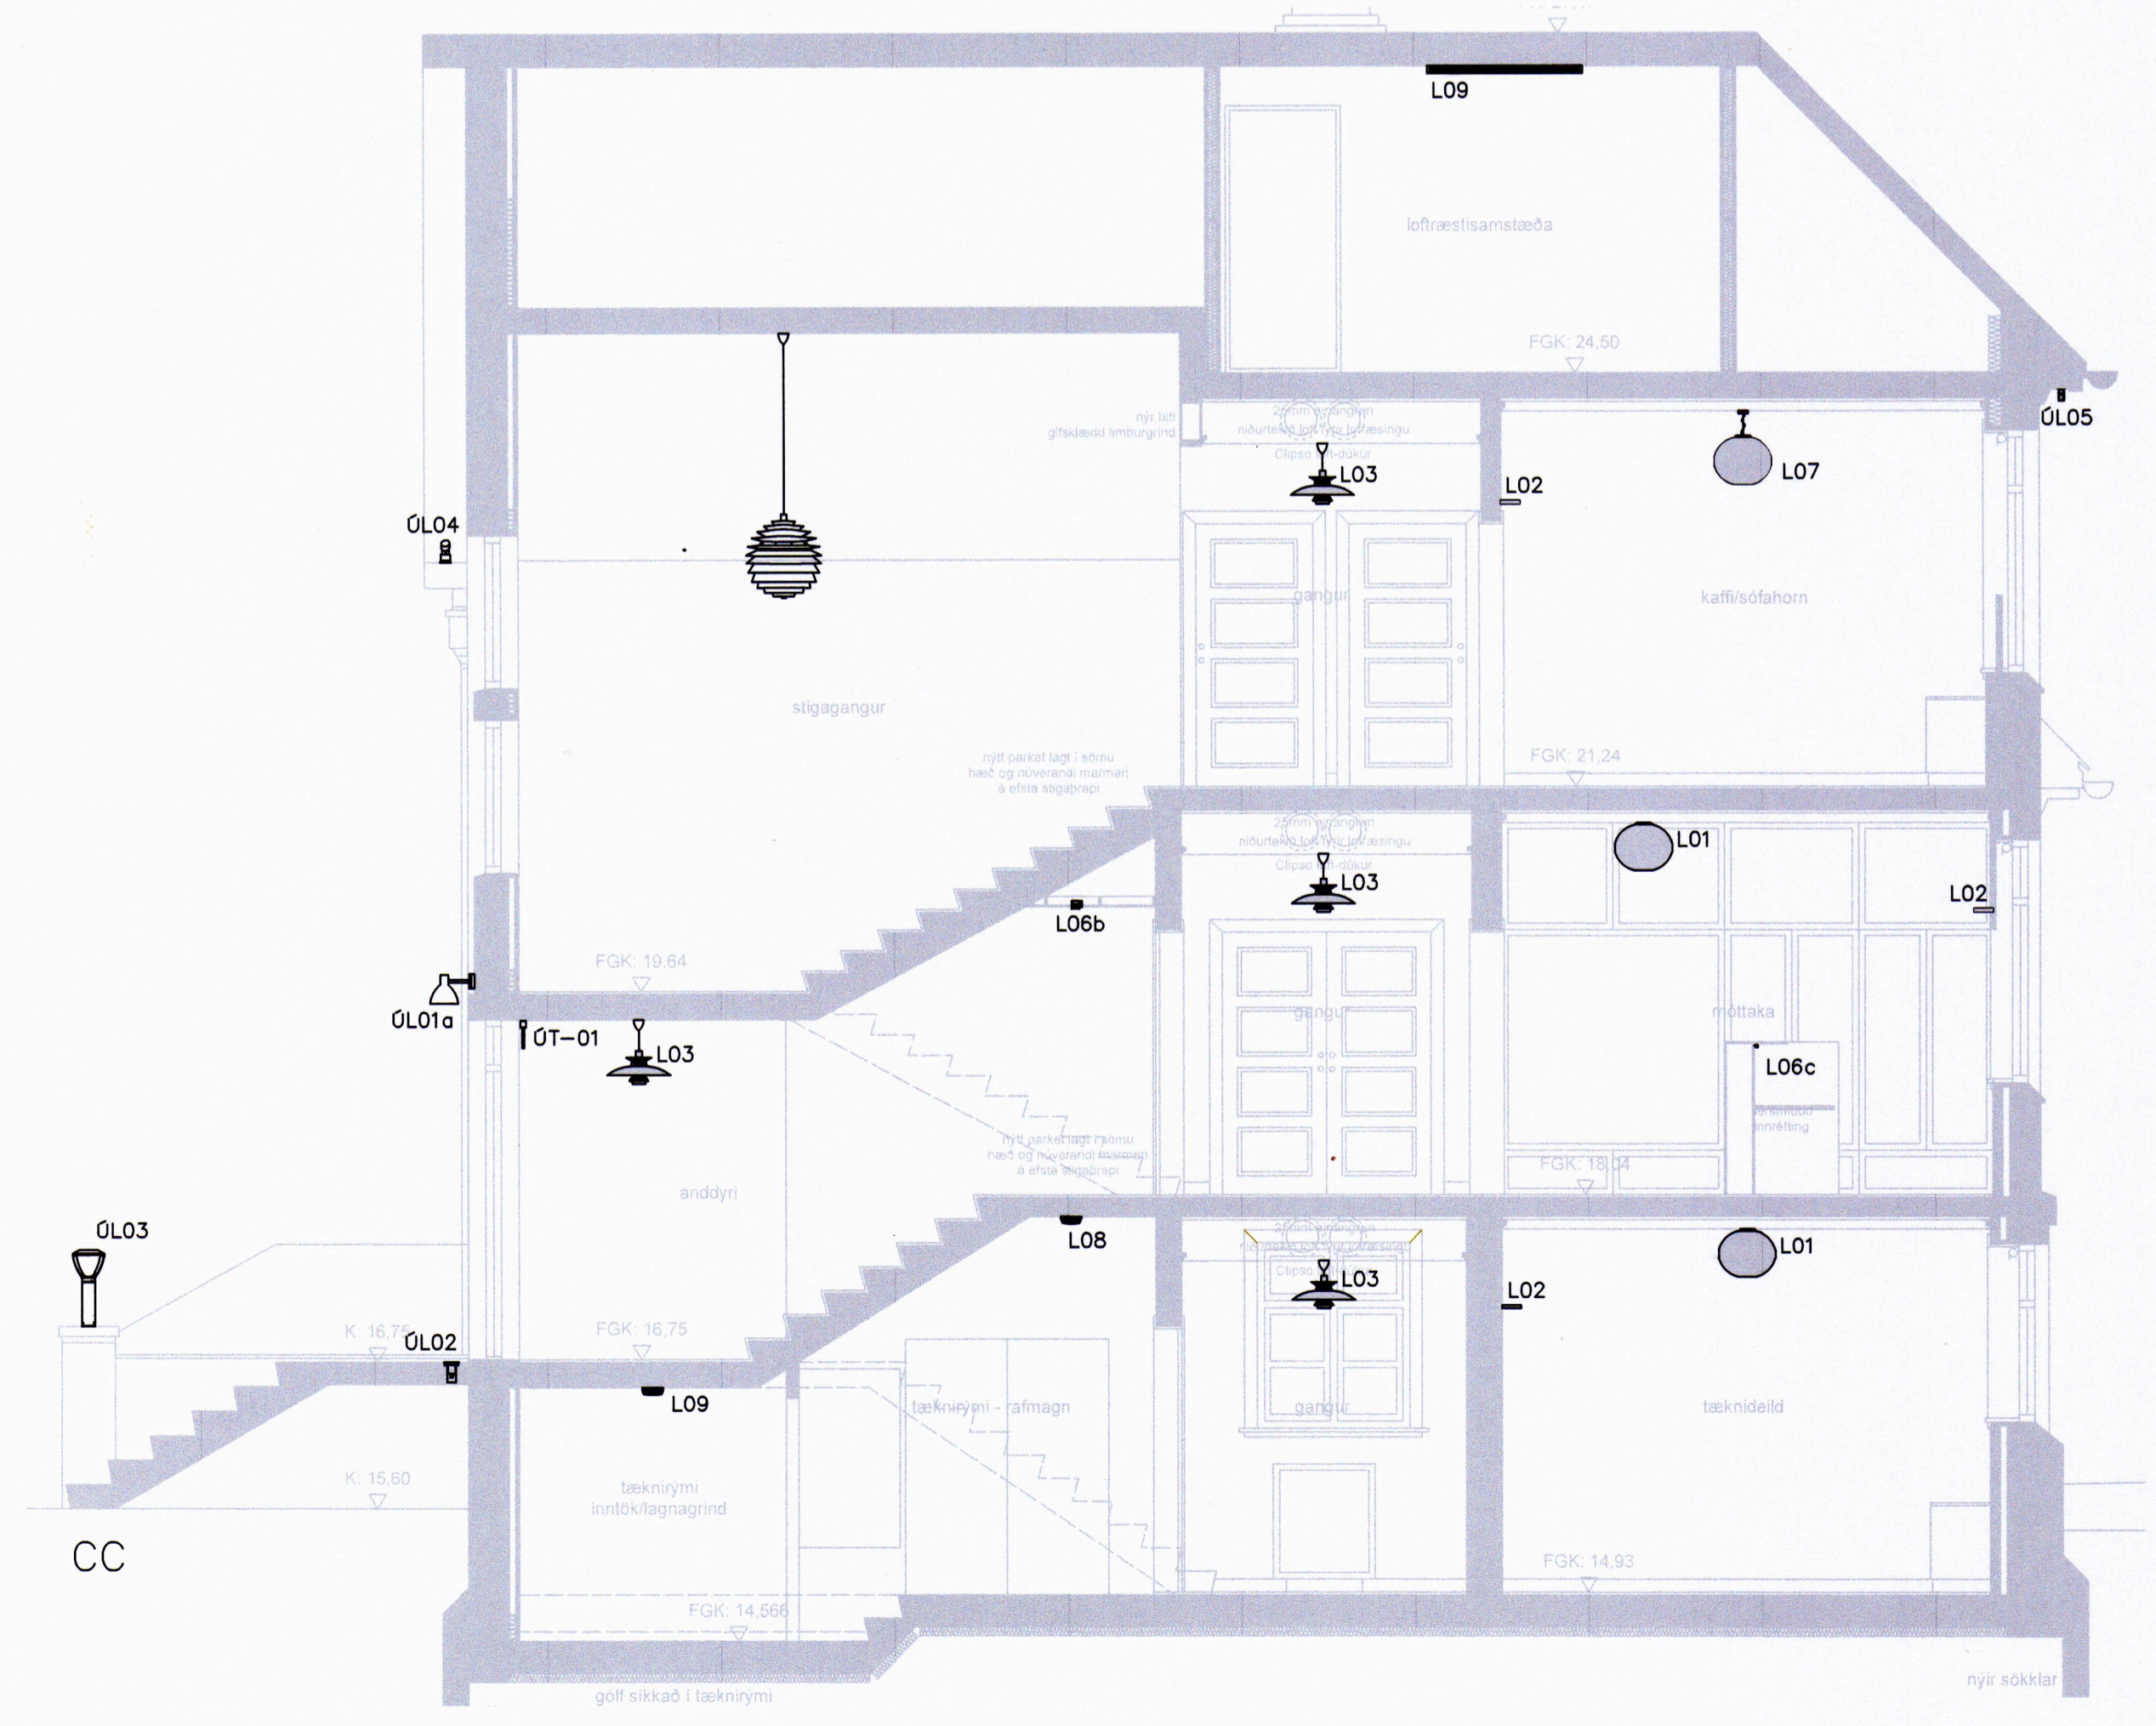


SAMPYKKT AF BYGGINGARFULLTRÚA  
21. SEP. 2021  
BYGGINGARFULLTRÚNNI VESTMANNAEYJUM

UNDIRRITUN SAMRÆMINGARHÖNNUÐAR  
*Stianjón-Palsson 21.09.2021*

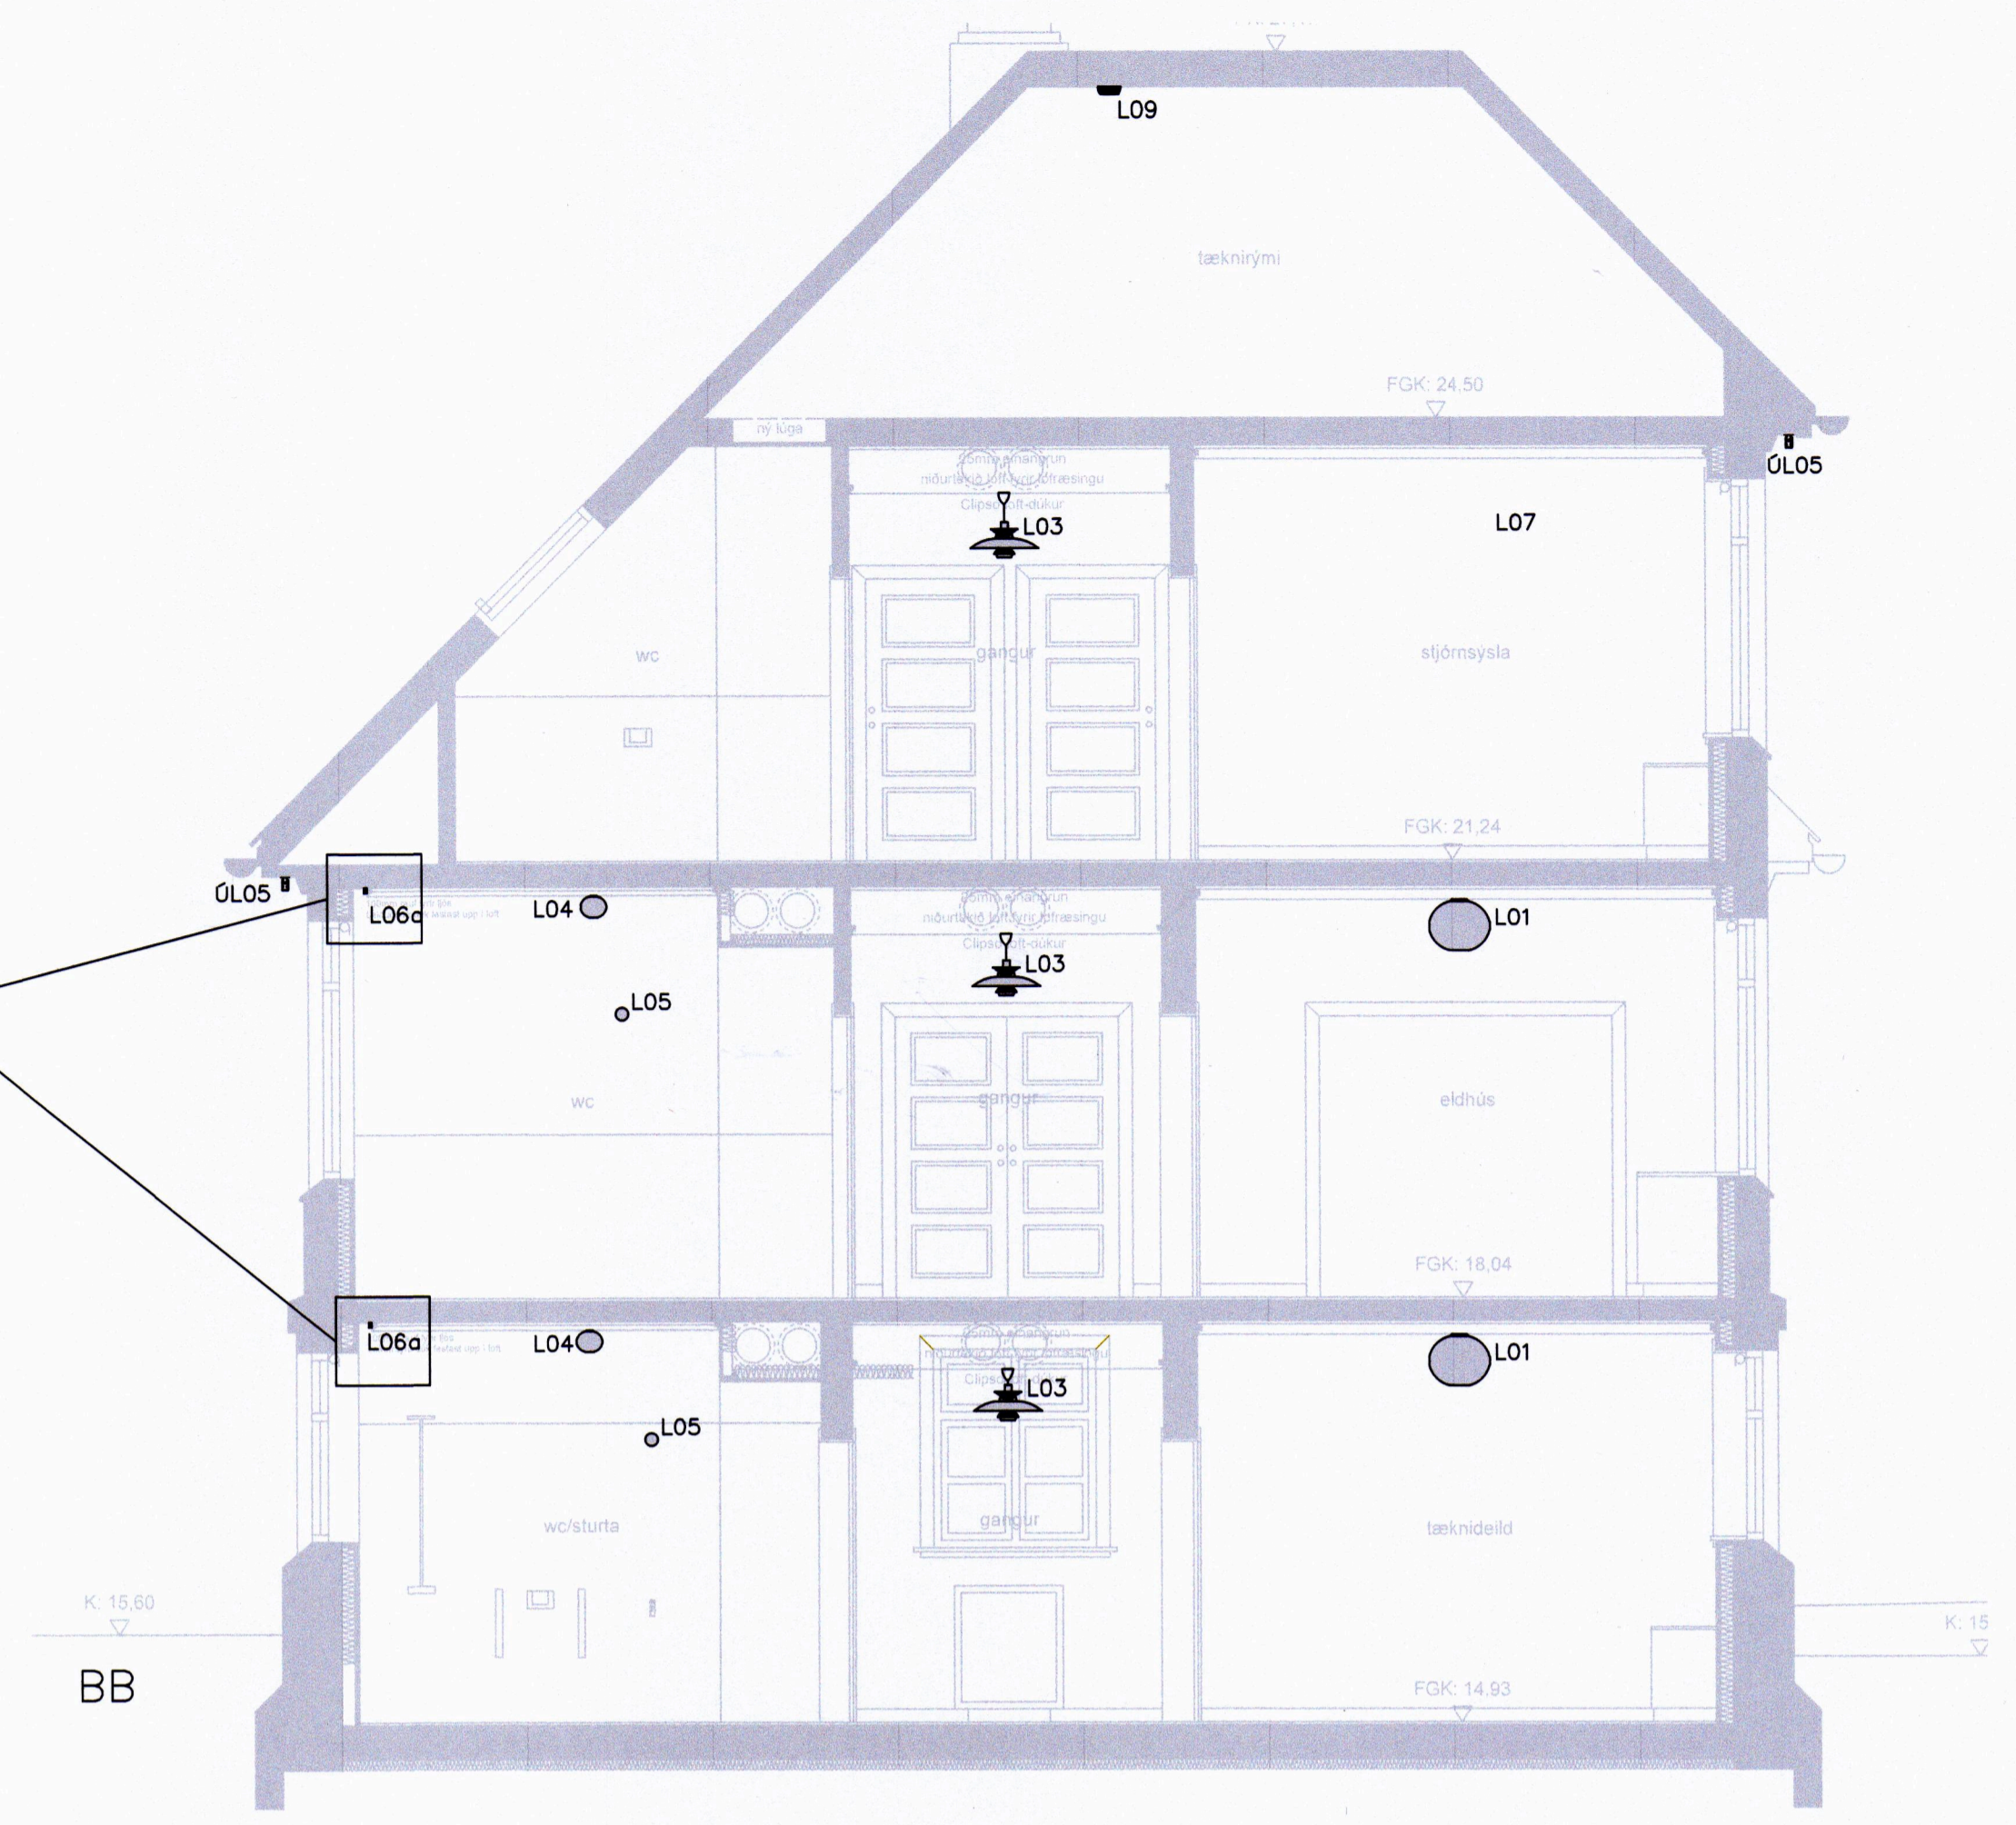

L06a - 1:2  
Prófill á salernum

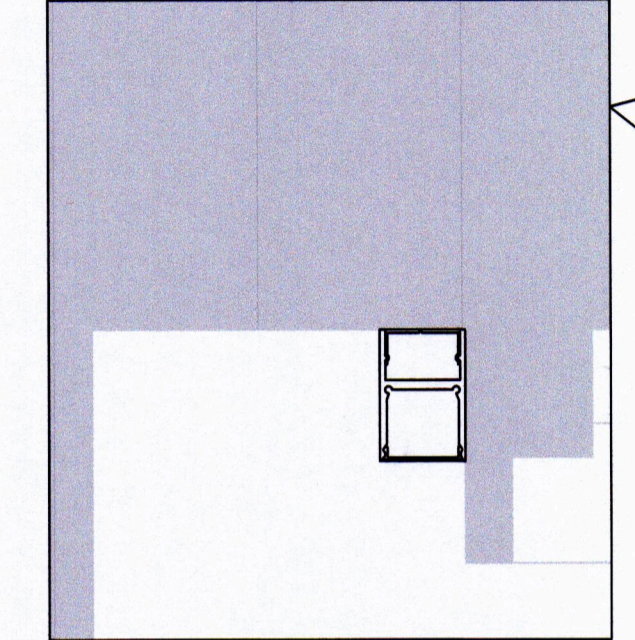


31.08.2021 Verkefningar SHE GLS RÖJ PGH  
ÚTG DAGS SKÝRINGAR TEIK HANN RÝNT SAMP

# LISKA

SÍMI: 416 0600 - www.liska.is - liska@liska.is

ÚTG. DAGS 25.03.2021	HANNAÐ KK/GLS	MÆLIKVARÐI 1:50
YFIRFARIÐ RÖJ	TEIKNAD SHE	

SAMPYKKT: Þorvarður G. Hjaltason. kt:290862-4939

**RÁÐHÚSIÐ VESTMANNAEYJUM**  
900 VESTMANNAEYJAR  
Ljósavist  
Lýsingarkerfi  
Útlitsmynd

VERKFAÐI 1711-05 TEIKNING 30.4.001

©201 afrit og afritun teikningar, að hluta eða í heild er háð skriflegu leyfi höfundar