



SAMPYKKT AF BYGGINGARFULLTRÚA
 21. SEP. 2021
 BYGGINGARFULLTRÚINN Í VESTMANNAEYJUM

UNDIRRITUN SAMRÆMINGARHÖNNUÐAR
Sigurðin Pálsson 210739-2335

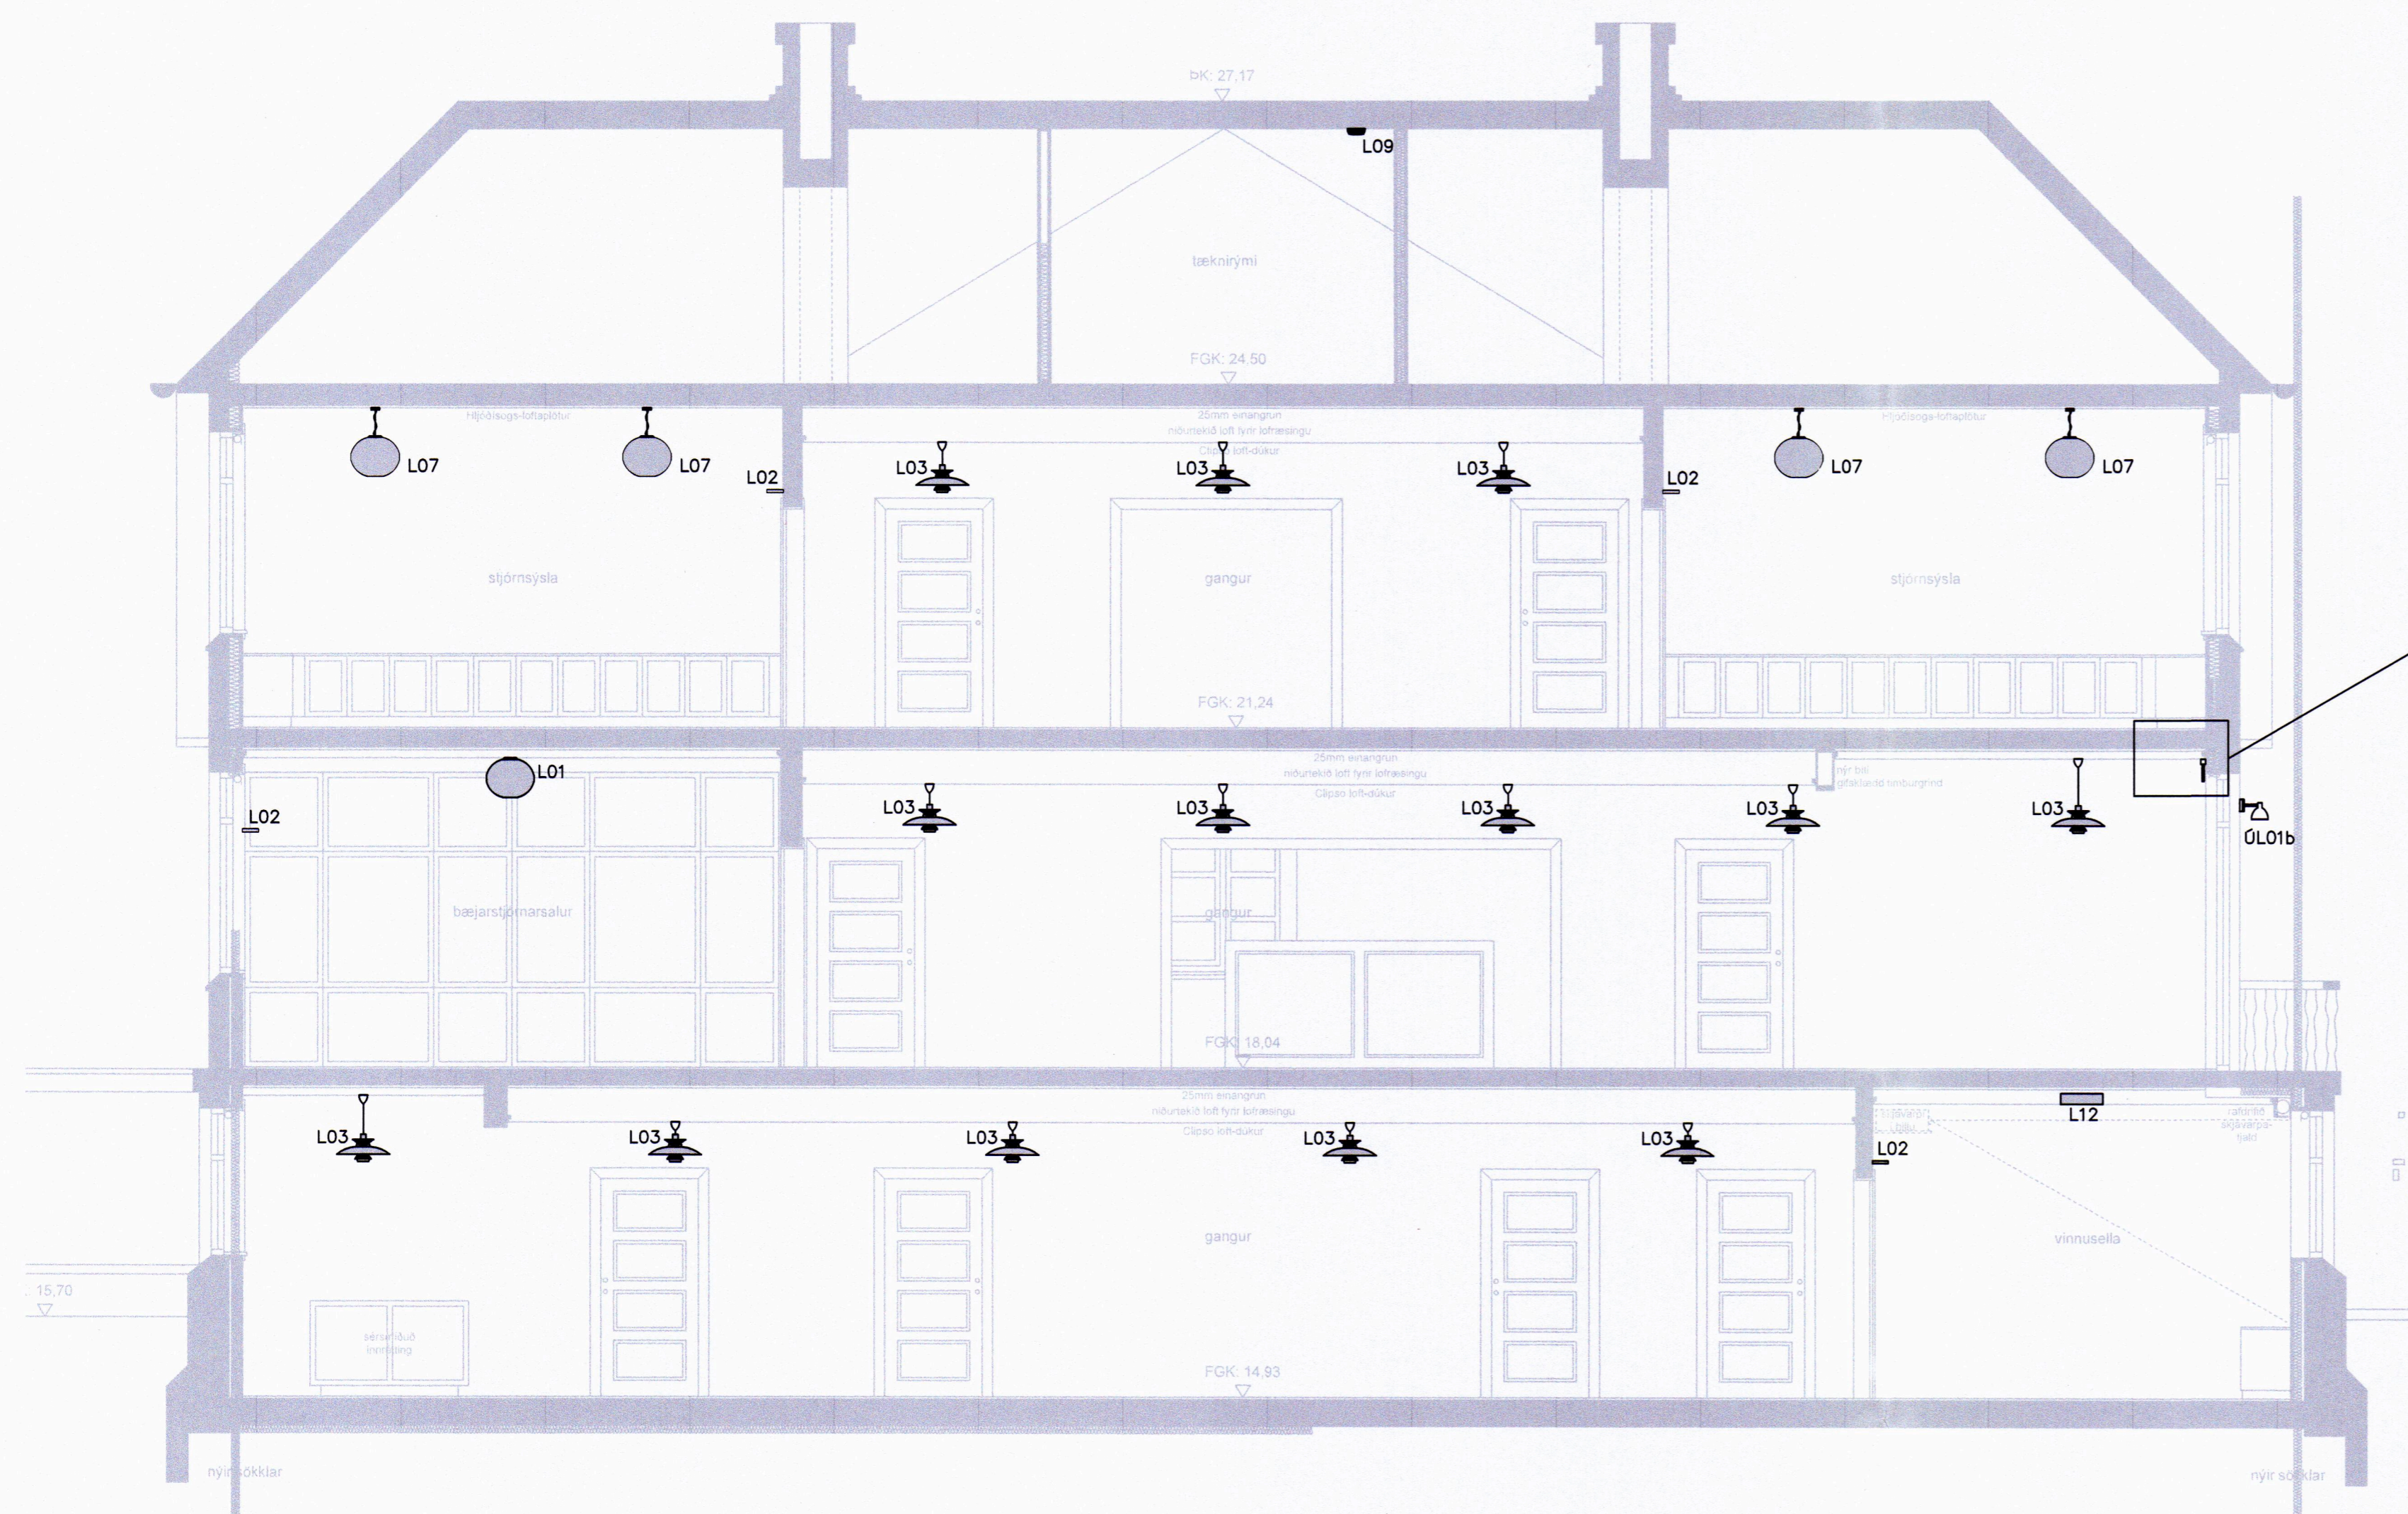

ÚT-01 - 1:2
 Útljós á gangi

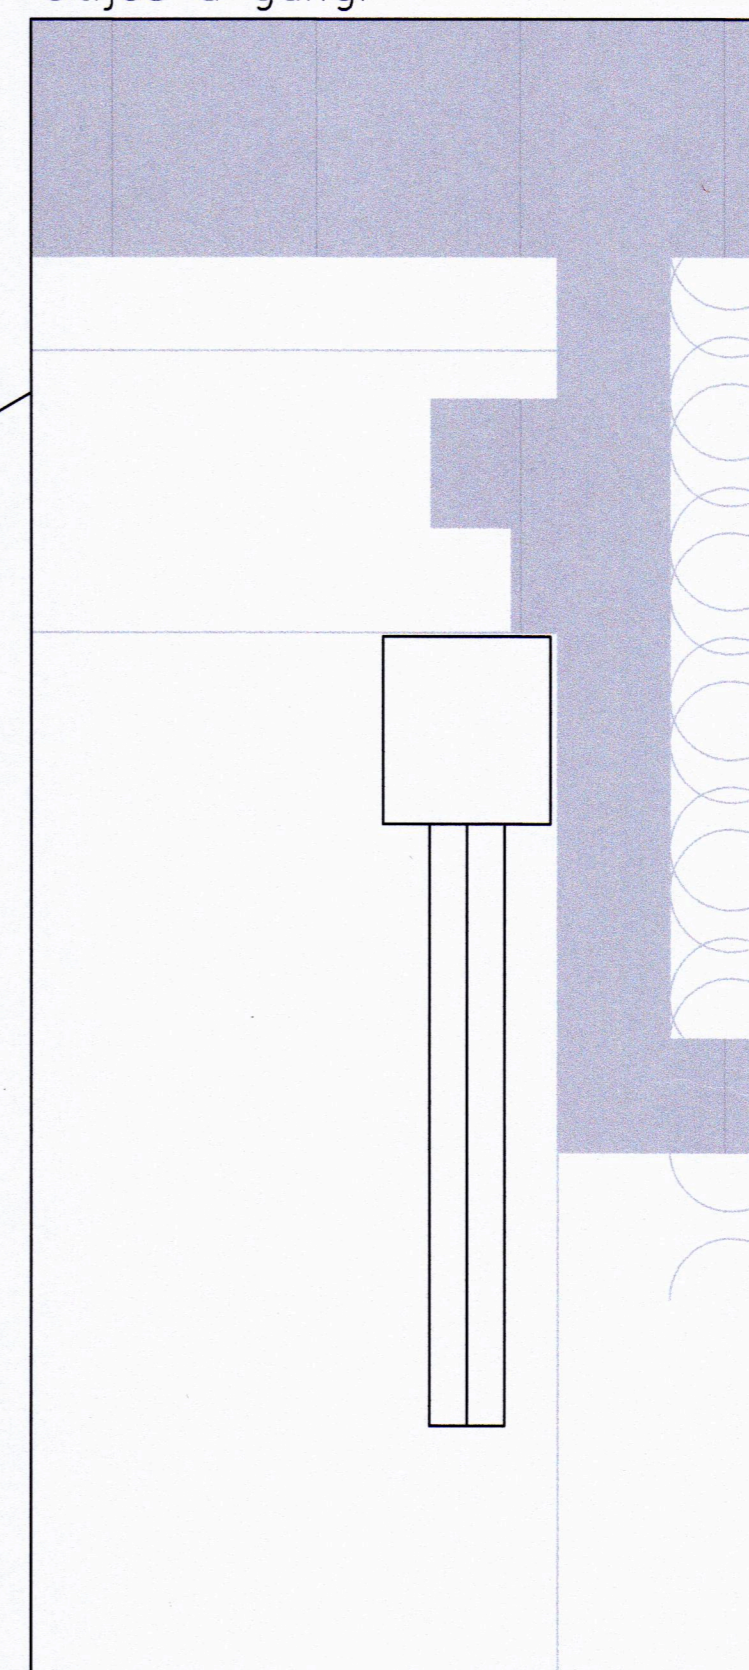

31.08.2021 Verkefningar SHE GLS RÓJ ÞGH
 ÚTG DAGS SKYRINGAR TEIKN HANN RÝNT SAMP




SÍMI: 416 0600 - www.liska.is - liska@liska.is

ÚTG. DAGS 25.03.2021	HANNAÐ KK/GLS	MÆLIKVARÐI 1:50
YFIRFARID RÓJ	TEIKNAD SHE	

SAMPYKKT: Þorvarður G. Hjaltason. kt:290862-4939

RÁÐHÚSIÐ VESTMANNAEYJUM
 900 VESTMANNAEYJAR
 Ljósvisit
 Lýsingarkerfi
 Útlitsmynd

VERKFAÐI 711-05 TEIKNING 30.4.002

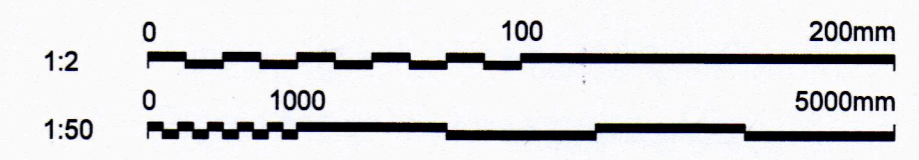

©Öll athot og athitun teikningar, að hluta eða í heild er háð skriflagu leyfi höfundar