SAMÞYKKT AF BYGGINGARFULLTRÚA
28. SEP. 2021
BYGGINGARFULLTRÚINN Í VESTMANNAEYJUM

UNDIRRITUN SAMRÆMINGARHÖNNUÐAR
Sigurgeir R. Þórðarson 2705637339

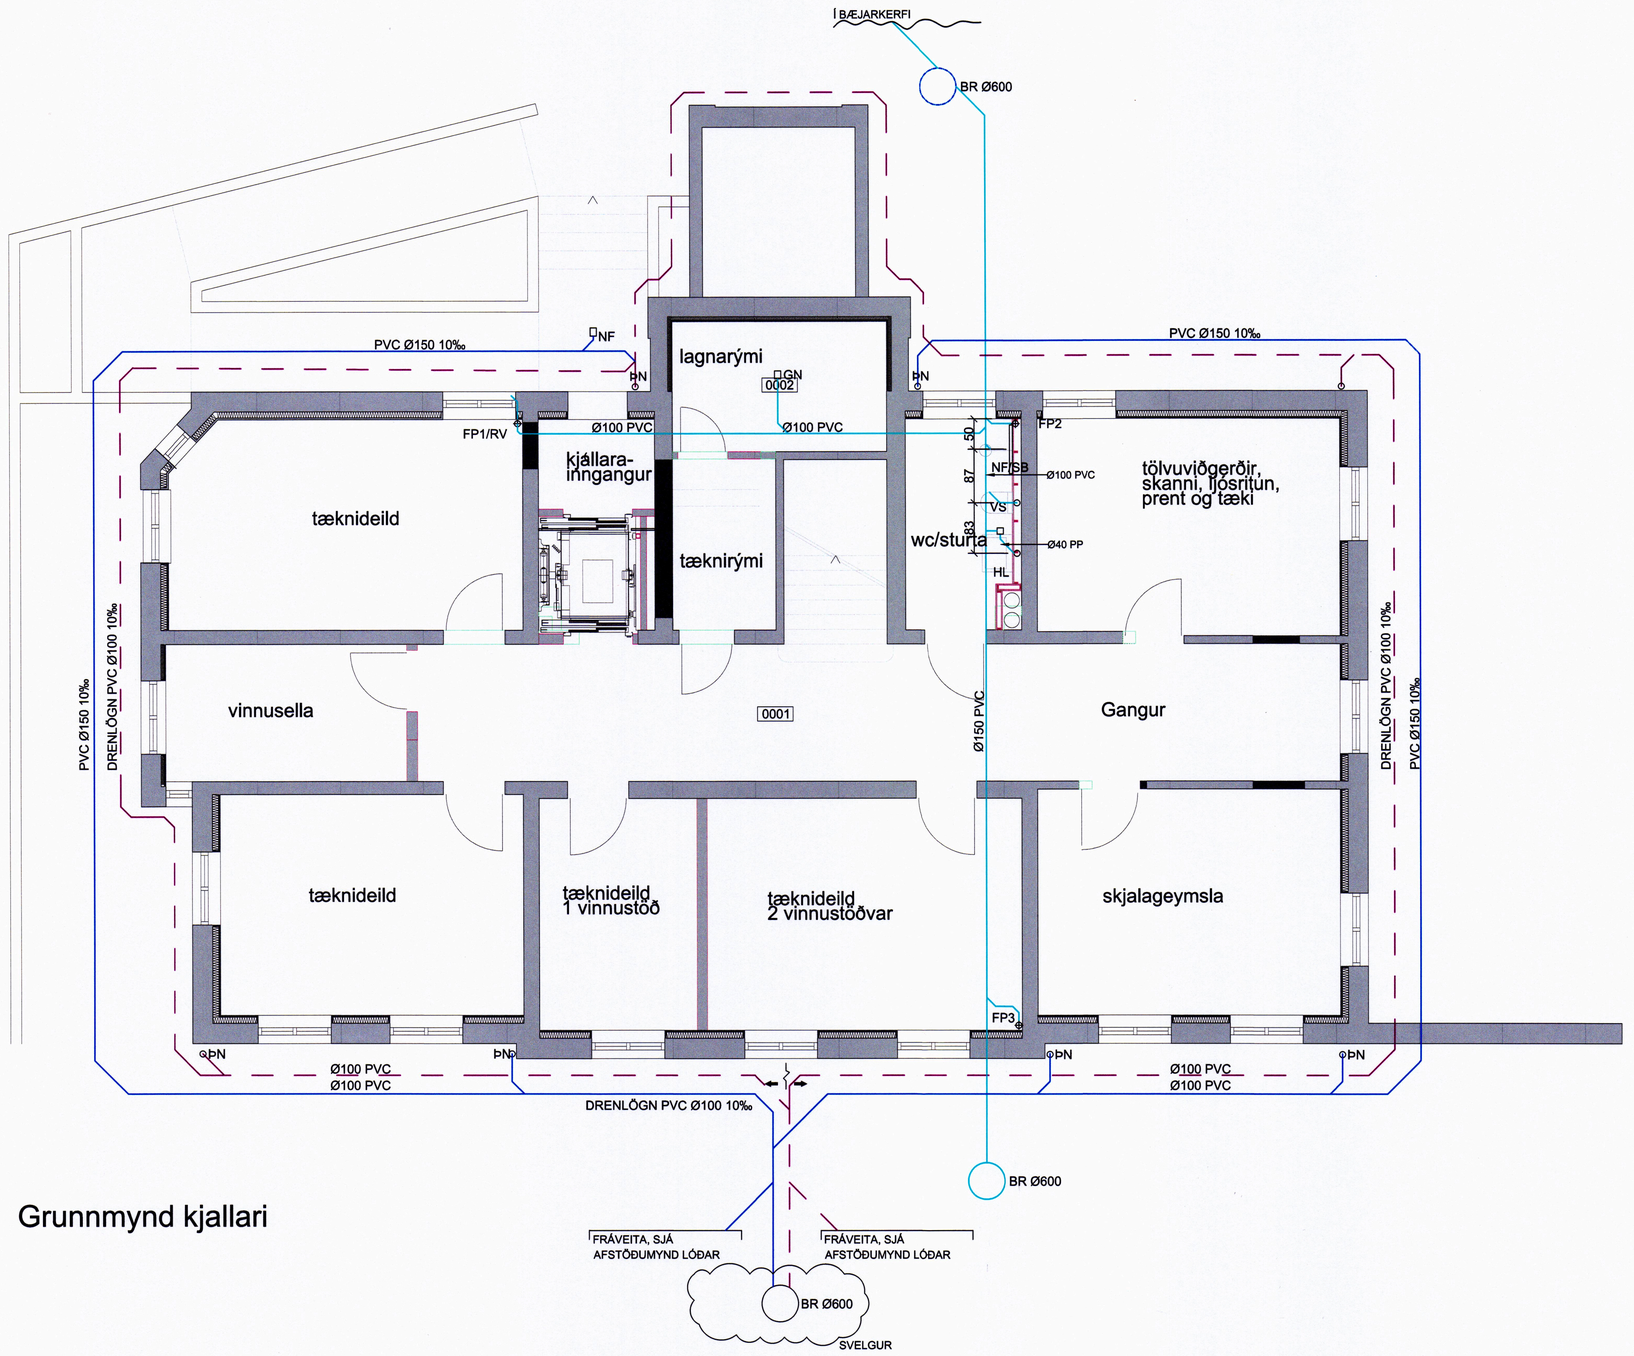

Grunnmynd kjallari

TILVÍSUN

ÚTG	DAGS	SKÝRINGAR	TEIK	HANN	RÝNT	SAMÞ

tpz teiknistofa
Kirkjuvegi 23 900
Vestmannaeyjum
Sími 481-2711
tpz@teiknistofa.is
www.teiknistofa.is

ÚTG. DAGS	HANNAÐ	MÆLIKVARÐI
15.09.21	BB	1:50 (A1)
YFIRFARIÐ	TEIKNAÐ	1:100 (A3)
BB	RS/BB	

SAMÞYKKT:

Ráðhús Vestmannaeyja
900 Vestmannaeyjar
Lagnir - Frárennsli
Kjallari
Grunnmynd

VERKFANG 8645-2 TEIKNING 311

©Öll afnot og afritun teikningar, að hluta eða í heild er háð skriflegu leyfi höfunda

C:\Users\Rikki\Google Drive\Teiknistofa Tpz\Ráðhús\2021-09-24\8645-2.radhus_Lagnir-_fgildi_uppfært_eftir_utbod.dwg