


1 2 3 4 5 6 7 8 9 10 11 12

SAMPYKKT AF BYGGINGARFULLTRÚA  
28. SEP. 2021  
BYGGINGARFULLTRÚNN Í VESTMANNAEYJUM

UNDIRRITUN SAMRÆMINGARHÖNNUDAR

*Sigrún S. 26628-7339*

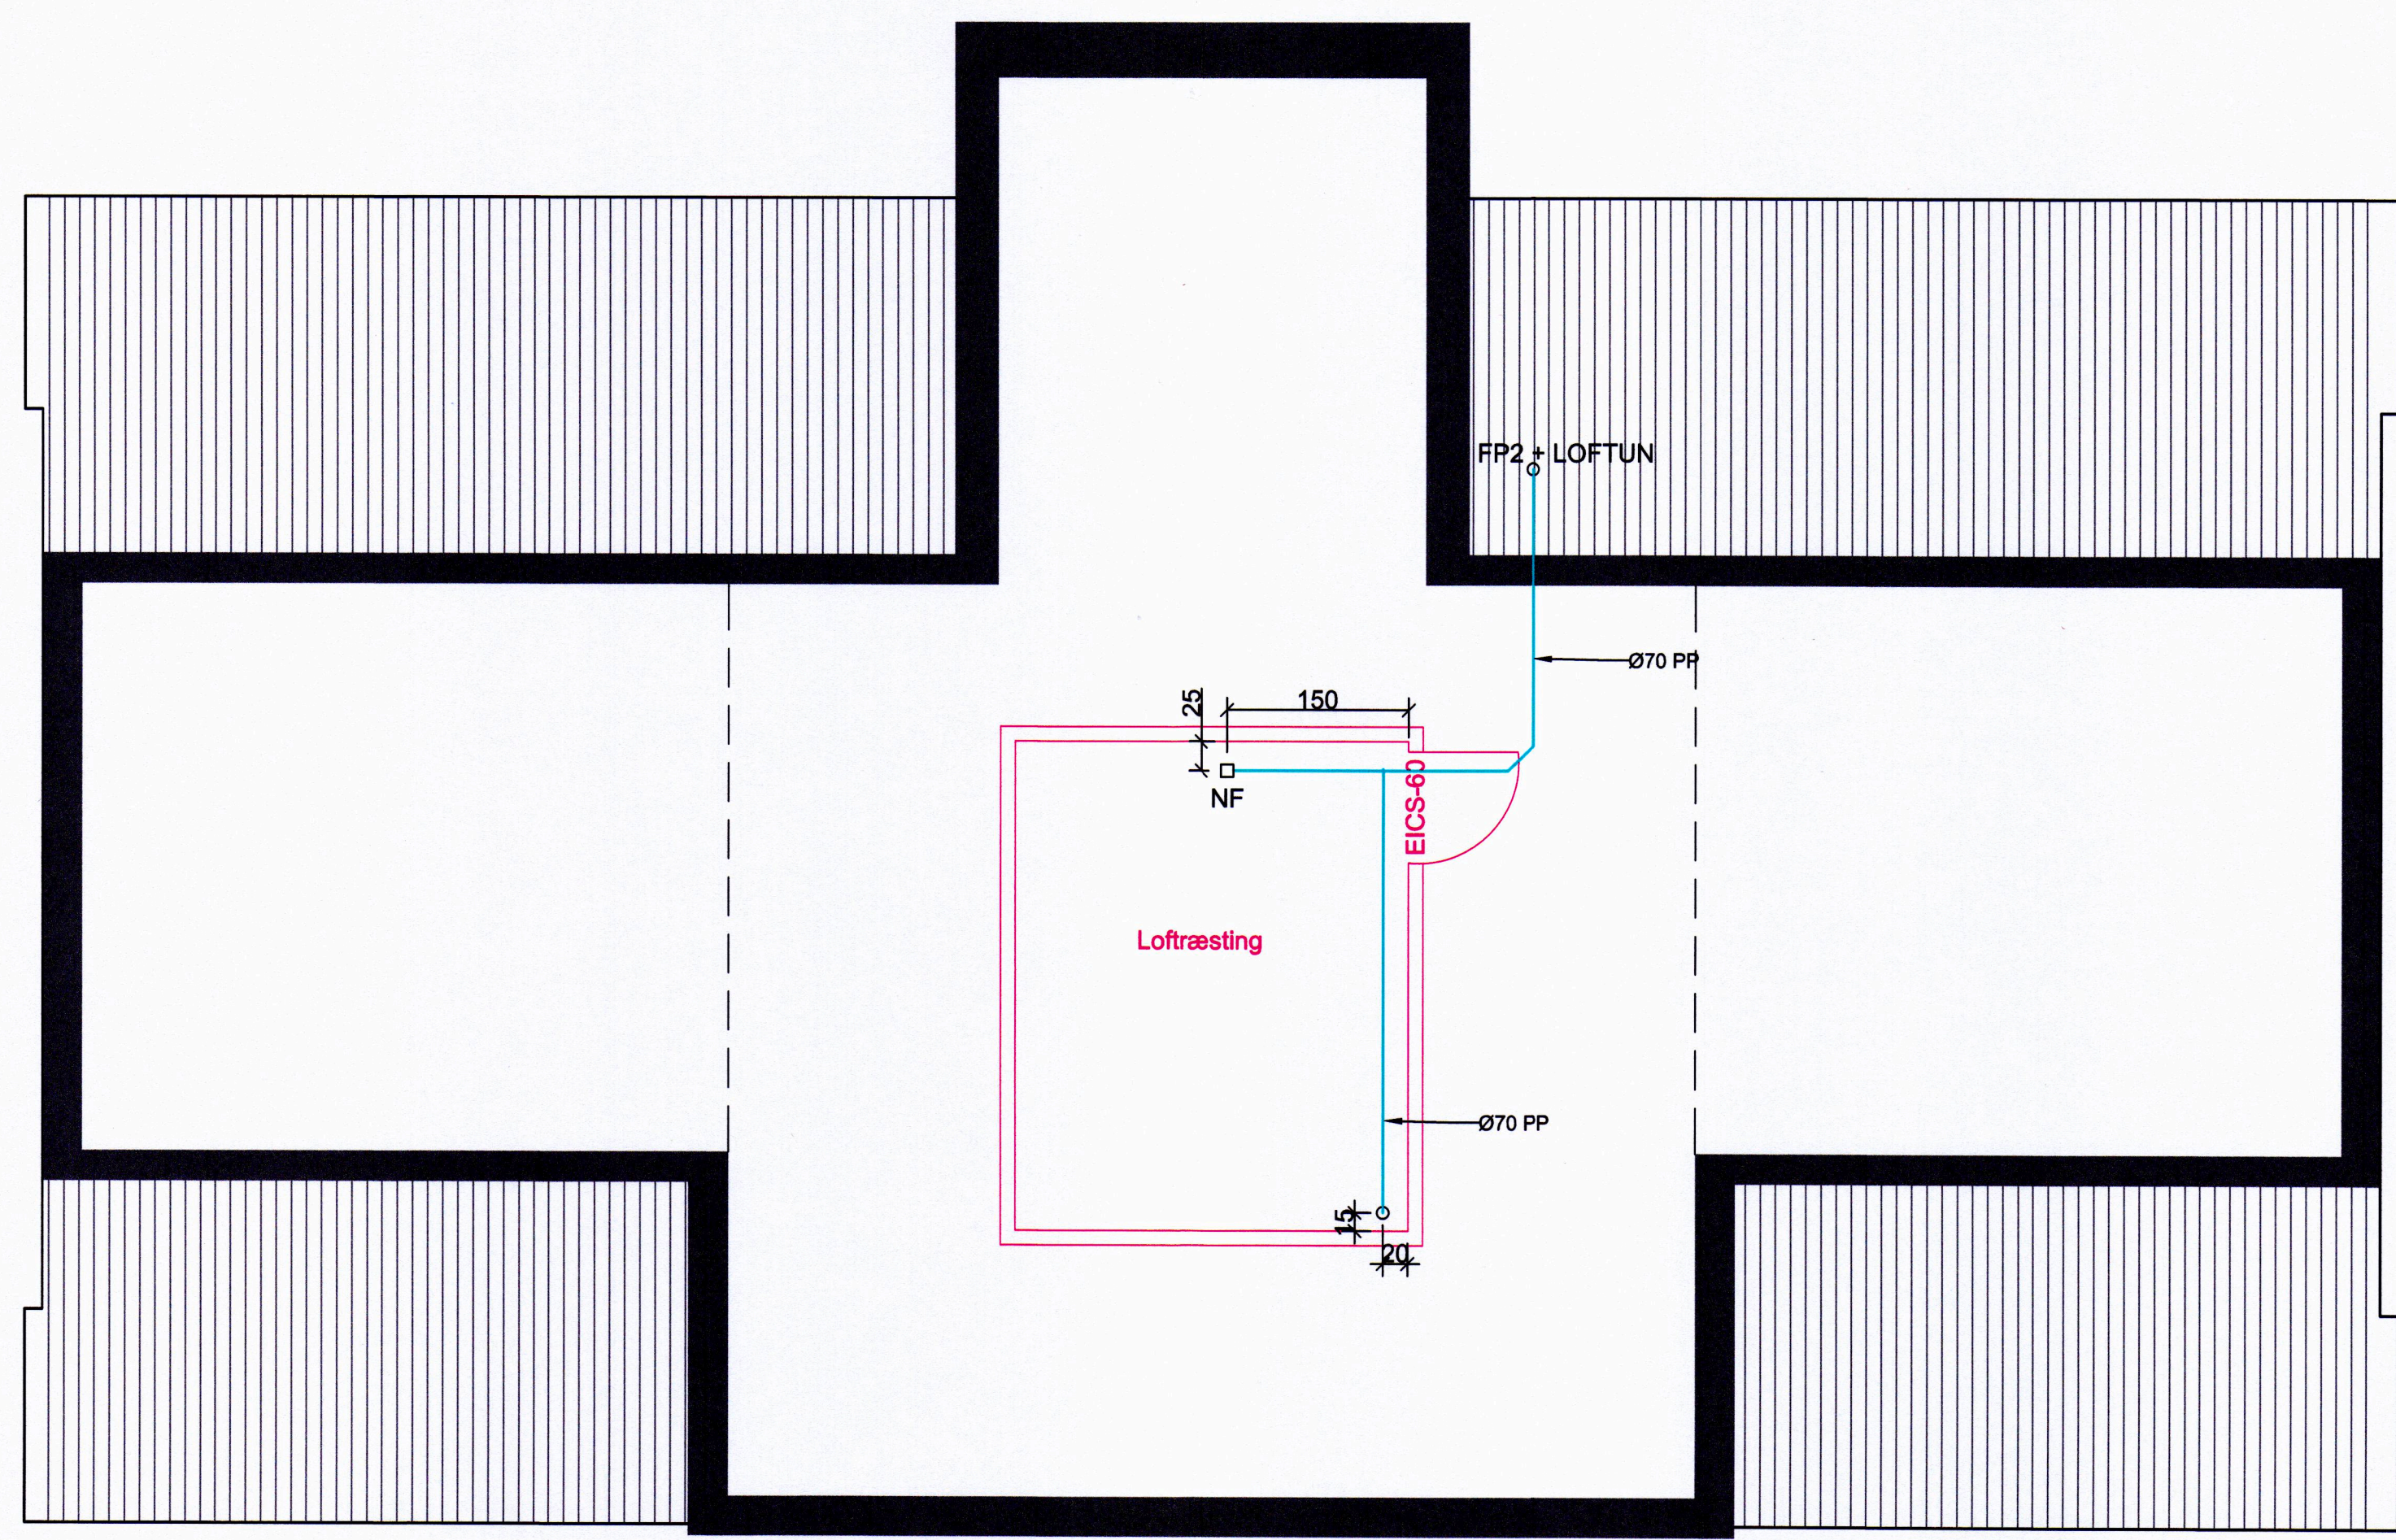

ÞAKRÝMI

TILVISUN

ÚTG. DAGS SKÝRINGAR TEIK. HANN RÝNT SAMP

**tpz** Kirkjuveg 23 900 Vestmannaeyjum Sími 481-2711 tpz@teiknistofa.is www.teiknistofa.is  
**teiknistofa**

ÚTG. DAGS 15.09.21	HANNAÐ BB	MÆLIKVARÐI 1:50 (A1)
YFIRFARIÐ BB	TEIKNAD RS/BB	1:100 (A3)

SAMPYKKT: *Sigrún S. 26628-7339*

Ráðhús Vestmannaeyja  
900 Vestmannaeyjar  
Lagnir - Frárennsli  
2 Hæð  
Grunnmynd

VERKFAANG 8645-2 TEIKNING 314