


1 2 3 4 5 6 7 8 9 10 11 12

SAMÞYKKT AF BYGGINGARFULLTRÚA
28. SEP. 2021
BYGGINGARFULLTRÚINN Í VESTMANNNAEYJUM

UNDIRRITUN SAMRÆMINGARHÖNNUBAR

Sigrún Þ. Þorvaldsson 26259-7339

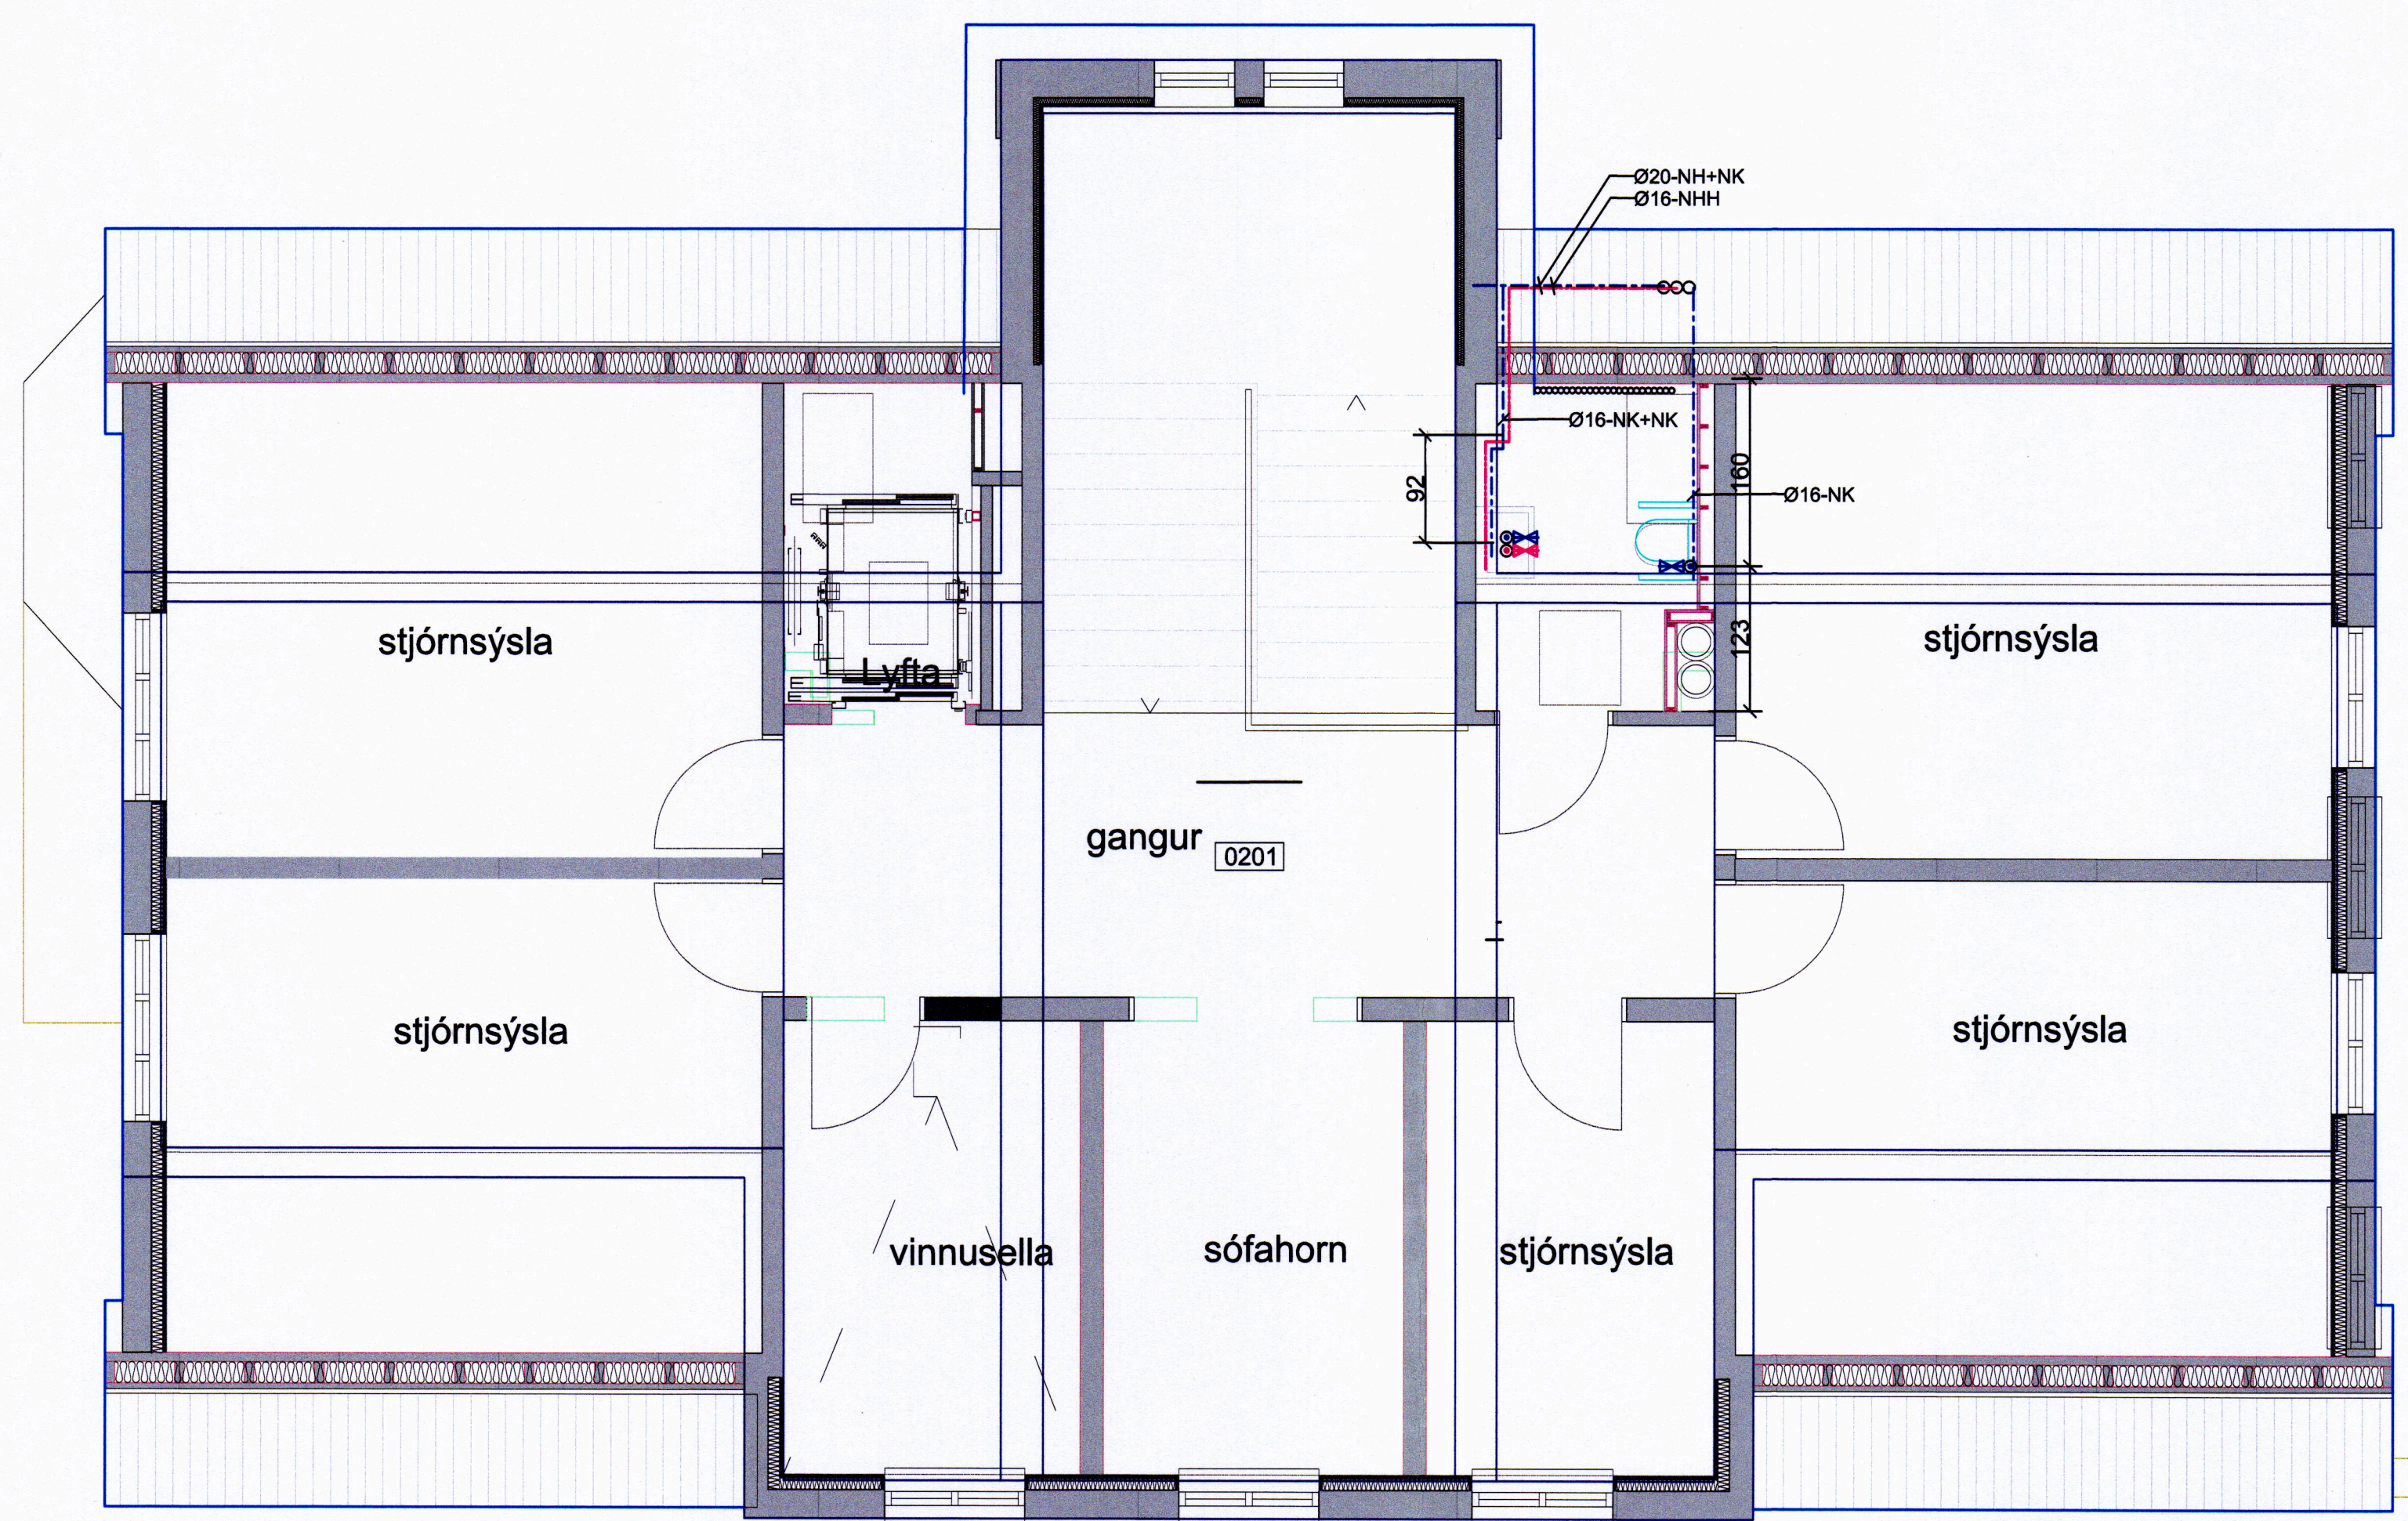

Grunnmynd 2. hæð

TILVISUN

ÚTG. DAGS SKÝRINGAR TEIK. HANN RÝNT SAMÞ.

tpz Kirkjuvegi 23 900 Vestmannaeyjum Sími 481-2711 tpz@teiknistofa.is www.teiknistofa.is
teiknistofa

ÚTG. DAGS	HANNAÐ	MÆLIKVARÐI
15.09.21	BB	1:50 (A1)
YFIRFARIÐ	TEIKNAD	1:100 (A3)
BB	RS/BB	

SAMÞYKKT: *Sigrún Þ. Þorvaldsson 26259-7339*

Ráðhús Vestmannaeyja
900 Vestmannaeyjar
Lagnir - Neysluvatnslagnir
2 Hæð
Grunnmynd

VERKFRANG 8645-2 TEIKNING 323