SAMÞYKKT AF BYGGINGARFULLTRÚA
28. SEP. 2021
BYGGINGARFULLTRÚINN Í VESTMANNAEYJUM

UNDIRRITUN SAMRÆMINGARHÖNNUÐAR
Sigurjón R. Óskarsson 270263-7339

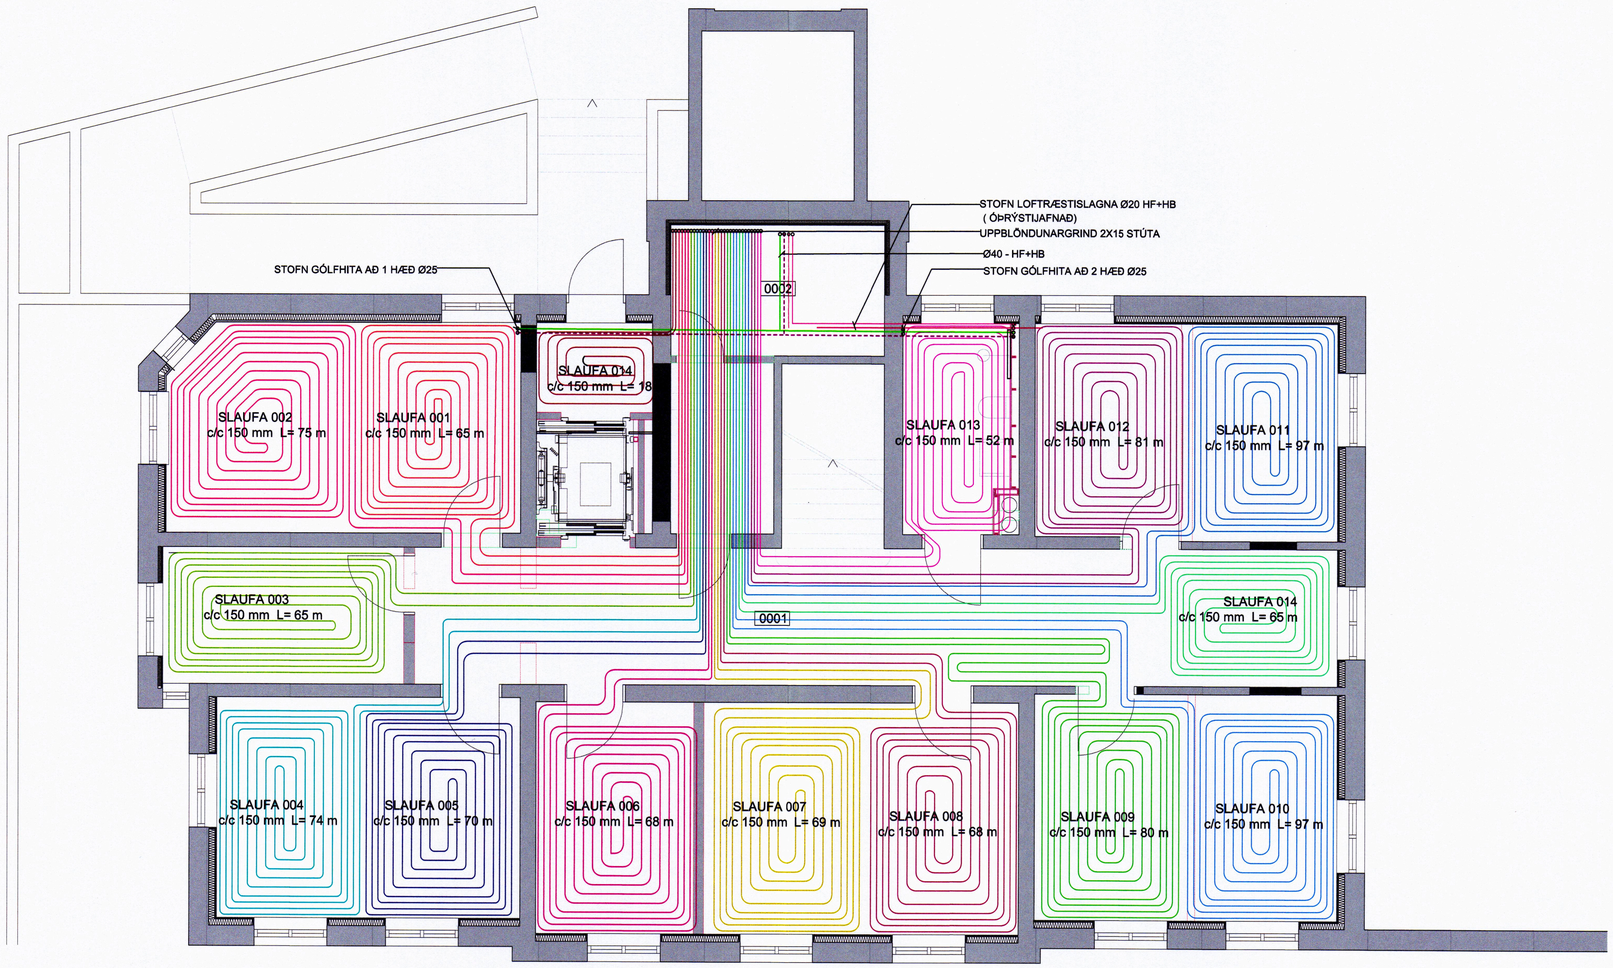


Grunnmynd kjallari

TILVÍSUN

| ÚTG | DAGS | SKÝRINGAR | TEIK | HANN | RÝNT | SAMÞ |
|---|---|---|---|---|---|---|

tpz teiknistofa
Kirkjuvegi 23 900
Vestmannaeyjum
Sími 481-2711
tpz@teiknistofa.is
www.teiknistofa.is

| ÚTG. DAGS | HANNAÐ | MÆLIKVARÐI |
|---|---|---|
| 15.09.21 | BB | 1:50 (A1) |
| YFIRFARIÐ | TEIKNAÐ | 1:100 (A3) |
| BB | RS/BB | |

SAMÞYKKT: Björgvin Þór Þorsteinsson 270963-3569

Ráðhús Vestmannaeyja
900 Vestmannaeyjar
Lagnir - GÓLFHITALAGNIR
Kjallari
Grunnmynd

VERKFANG 8645-2 TEIKNING 331

©Öll afnot og afritun teikninga, að hluta eða í heild er háð skriflegu leyfi höfunda

C:\Users\Rikki\Google Drive\Teiknistofa Tpz\Ráðhús\2021-09-24\8645-2.radhus_Lagnir-_Igildi_uppfert_eftir_utbod.dwg