NR.	SKÝRING
FERSKLOFTS OG INNBLÁSTURSRÁS	
1BM1	BLAÐLOKUMÓTOR FERSKLOFT
1BL1	BLAÐLOKA FERSKLOFT
1HN2	HITANEMI Í FERSKLOFTI
1LS1	LOFTSÍA FERSKLOFT
1SV1	SÍVAKI FERSKLOFTSSÍU
1BM3	BLAÐLOKUMÓTOR BYPASS
1BL3	BLAÐLOKA BYPASS
1VS1	PLÖTUVARMASKIPTIR
1HF1	HITARI Á FERSKLOFTI
1FV1	FROSTVÖRN Í LOFTÞVERSNIÐI
1FV2	FROSTVÖRN Í VATNI
1FV3	FRAMHJÁHLAUP FRAMRÁS
1ML1	MÓTORLOKI FRAMRÁS
1IB1	FERSKLOFTSBLÁSARI SJÁ SKÝR.
1HN1	HITANEMI Á INNBLÁSTURSLOFTI
1HN3	HITASKYNJARI BYPASS
1RS1	HLJÓÐDEYFIR INNBLÁSTURSLOFT
1HN1	HITASKYNJARI Á INNBLÁSTURSL.
ÚTSOGS OG AFKASTSRÁS	
1HN4	HITANEMI Í ÚTSOGSSTOKK
1RS1	HITASK. Á INNBL.LOFTI 70°C
1SV2	SÍUVAKI Á ÚTSOGSSÍU
1LS2	SÍA Á ÚTSOGSLOFTI
1HN4	HITANEMI Í ÚTSOGSSTOKK
1RS1	HITASKYNJARI Á ÚTSOGI 40°C
1SV2	SÍUVAKI Á ÚTSOGSSÍU
1UB1	ÚTSOGSBLÁSARI SJÁ. SKÝR.
1BL2	BLAÐLOKUMÓTOR Á AFKASTLOFTI
1BL2	BLAÐLOKA Á AFKASSTOKKI
1HD2	HLJÓÐDEYFIR ÚTSOG

SKÝRINGAR

HLUTVERK KERFIS ER AÐ SJÁ UM KÆLINGU OG ENDURNÝJUM LOFTS Í VISTARVERUM.
GRUNNHITUN RÝMA FÆST MEÐ GÓLFHITAKERFI.
HITUN INNBLÁSTURLOFTS ER MEÐ VARMAHJÓLI SEM VINNUR
VARMA ÚR ÚTSOGSLOFTINU OG HITAR UPP FERSKLOFT SEM BLÁSIÐ ER INN.
TIL AÐ NÁ KJÖRINNBLÁSTURHITA ER HITARI Á
INNBLÁSTURSLOFTI SEM HITAR LOFTIÐ UPP Í KJÖRHITASTIG.
KERFI SKAL VERA HÆGT AÐ KEYRA EFTIR TÍMALIÐA SEM
RÆSIR KERFI KL-7 OG STÖÐVAR Á KERFI KL-17.

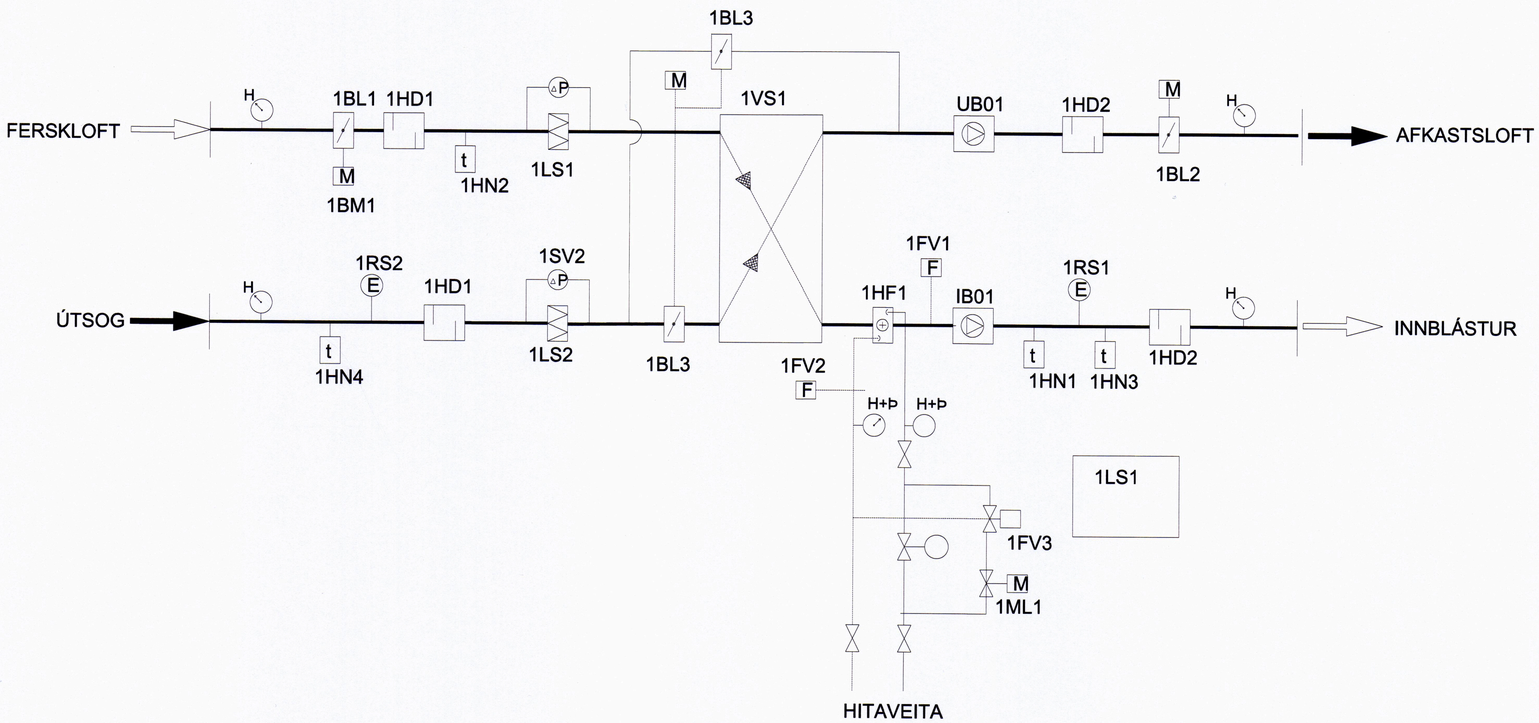

SAMÞYKKT AF BYGGINGARFULLTRÚA
28. SEP. 2021
BYGGINGARFULLTRÚINN Í VESTMANNAEYJUM

UNDIRRITUN SAMRÆMINGARHÖNNUÐAR

TILVÍSUN

ÚTG DAGS SKÝRINGAR TEIK HANN RÝNT SAMÞ

tpz teiknistofa
Kirkjuvegi 23 900
Vestmannaeyjum
Sími 481-2711
tpz@teiknistofa.is
www.teiknistofa.is

ÚTG. DAGS	HANNAÐ	MÆLIKVARÐI
15.09.2021	BB	ENGIN
YFIRFARIÐ	TEIKNAÐ	
BM	BB	

SAMÞYKKT:

Ráðhús Vestmannaeyja
900 Vestmannaeyjar
Lagnir
Skýringarblað
Loftræsting

VERKFANG 8645-2 TEIKNING 340

©Öll afnot og afritun teikningar, að hluta eða í heild er háð skriflegu leyfi höfunda

S:\verkefni\A-VERK\86\8645radhus vestmann\8645-2 kirkjuvegur-50\600_teikn\610-tpz\DWG\VINNUGOGN\8645-2.radhus_Loftr_lgildi_uppf_eftir útboð.dwg