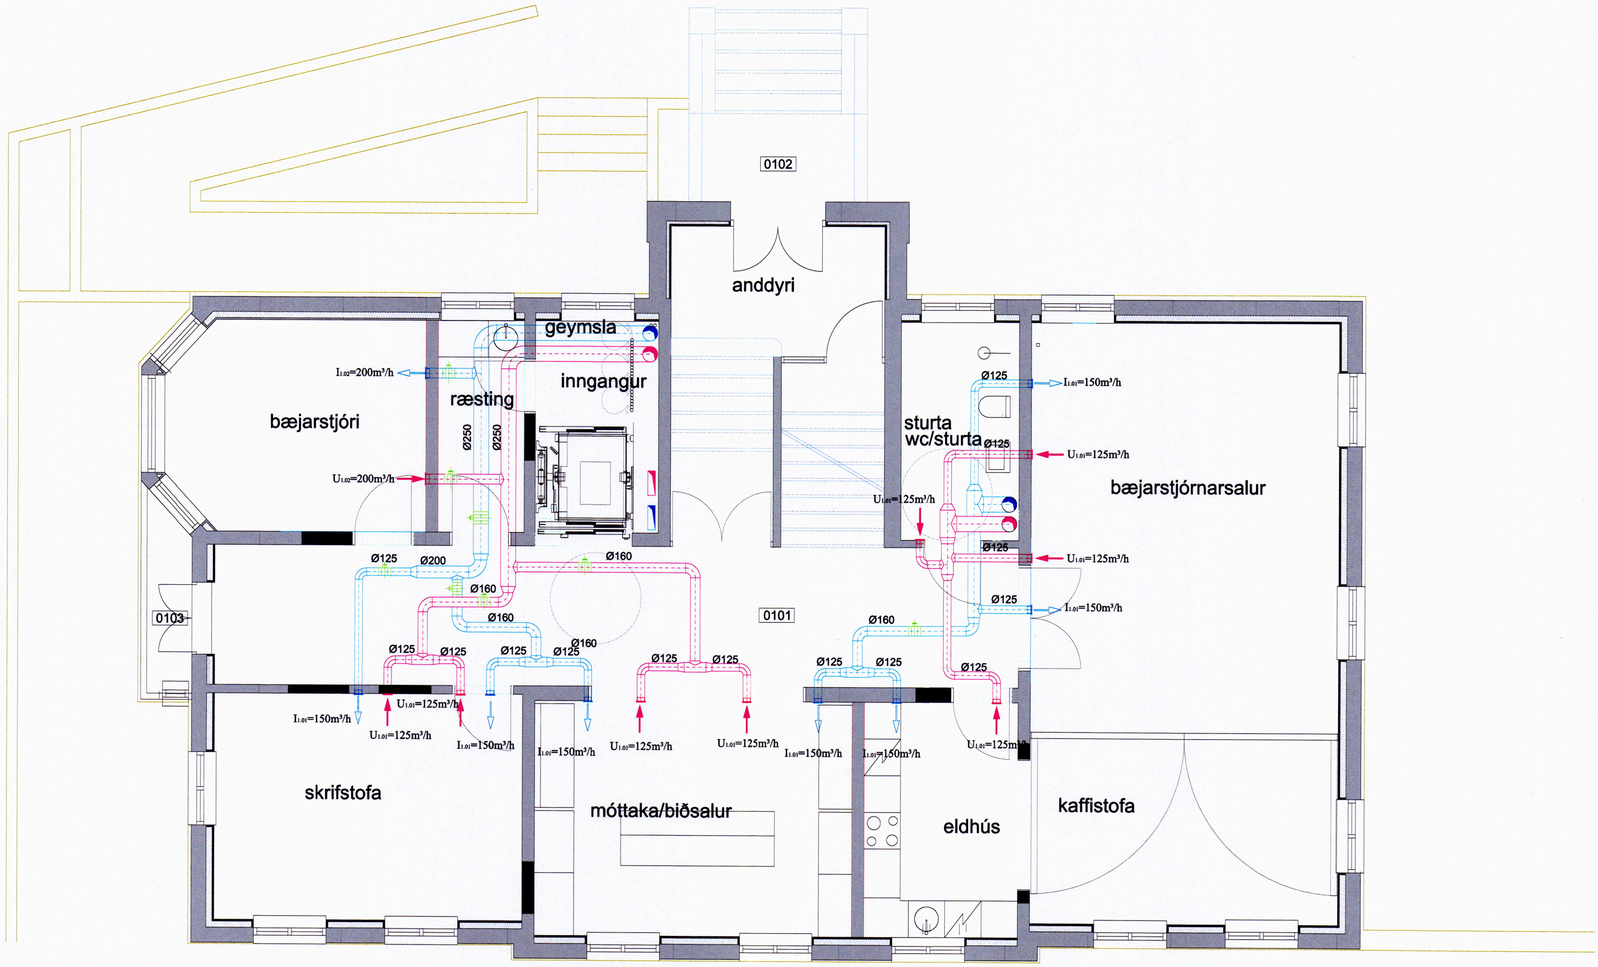

Grunnmynd 1. hæð

SAMÞYKKT AF BYGGINGARFULLTRÚA
28. SEP. 2021
BYGGINGARFULLTRÚINN Í VESTMANNAEYJUM

UNDIRRITUN SAMRÆMINGARHÖNNUÐAR

TILVÍSUN

ÚTG DAGS | SKÝRINGAR | TEIK | HANN | RÝNT | SAMÞ

tpz teiknistofa
Kirkjuvegi 23 900 Vestmannaeyjum
Sími 481-2711
tpz@teiknistofa.is
www.teiknistofa.is

ÚTG. DAGS	HANNAÐ	MÆLIKVARÐI
15.09.2021	BB	1:50 (A1)
YFIRFARIÐ	TEIKNAÐ	1:100 (A3)
BM	BB	

SAMÞYKKT:

Ráðhús Vestmannaeyja
900 Vestmannaeyjar
Lagnir - Loftræsting
1 Hæð
Grunnmynd

VERKFANG 8645-2 TEIKNING 342

©Öll afnot og afritun teikninga, að hluta eða í heild er háð skriflegu leyfi höfunda

S:\verkefni\A-VERK\86\8645radhus vestmann\8645-2 kirkjuvegur-50\600_teikn\610-tpz\DWG\VINNUGOGN\8645-2.radhus_Loftr_tgildi_uppf_eftir Útbod.dwg