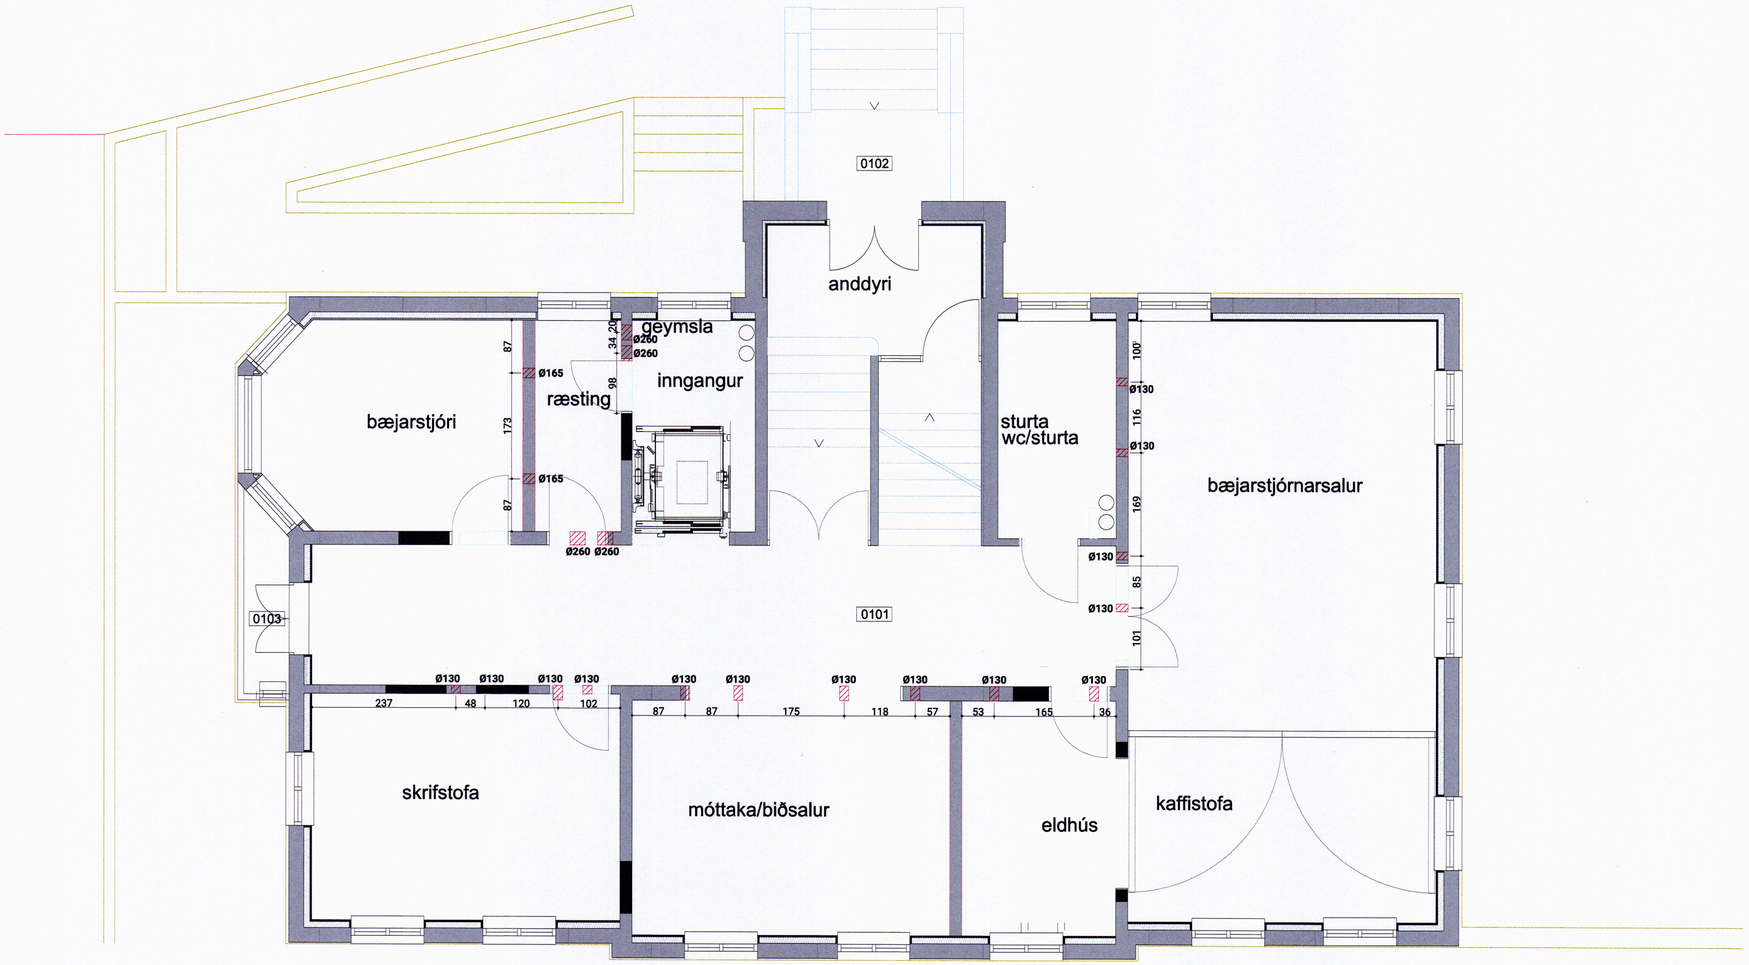

Grunnmynd 1. hæð

SAMÞYKKT AF BYGGINGARFULLTRÚA
28. SEP. 2021
BYGGINGARFULLTRÚINN Í VESTMANNAEYJUM

UNDIRRITUN SAMRÆMINGARHÖNNUÐAR

SKÝRINGAR
Málsett er í miðju allra gata
Miðja á öllum götum er 225 f/ loft.

Rörastærð og borun.
Ø125 → Ø130
Ø160 → Ø165
Ø205 → Ø210
Ø255 → Ø260

TILVÍSUN

ÚTG DAGS	SKÝRINGAR	TEIK	HANN	RÝNT	SAMÞ

tpz teiknistofa
Kirkjuvegi 23 900
Vestmannaeyjum
Sími 481-2711
tpz@teiknistofa.is
www.teiknistofa.is

ÚTG. DAGS	HANNAÐ	MÆLIKVARÐI
15.09.2021	BB	1:50 (A1)
YFIRFARIÐ	TEIKNAÐ	1:100 (A3)
BM	BB	

SAMÞYKKT:

Ráðhús Vestmannaeyja
900 Vestmannaeyjar
Lagnir - Loftræsting - Sérteikning
1 hæð- Gataplan
Grunnmynd kjarnaborun

VERKFANG 8645-2 TEIKNING 352

©Öll afnot og afritun teikningar, að hluta eða í heild er háð skriflegu leyfi höfunda

S:\verkefni\A-VERK\86\8645radhus vestmann\8645-2 kirkjuvegur-50\600_teikn\610-tpz\DWG\VINNUGOGN\8645-2.radhus_Loftr_Igildi_uppf_eftir Útbod.dwg