SAMÞYKKT AF BYGGINGARFULLTRÚA
21. SEP. 2021
BYGGINGARFULLTRÚINN Í VESTMANNAEYJUM

UNDIRRITUN HÖNNUNARSTJÓRA

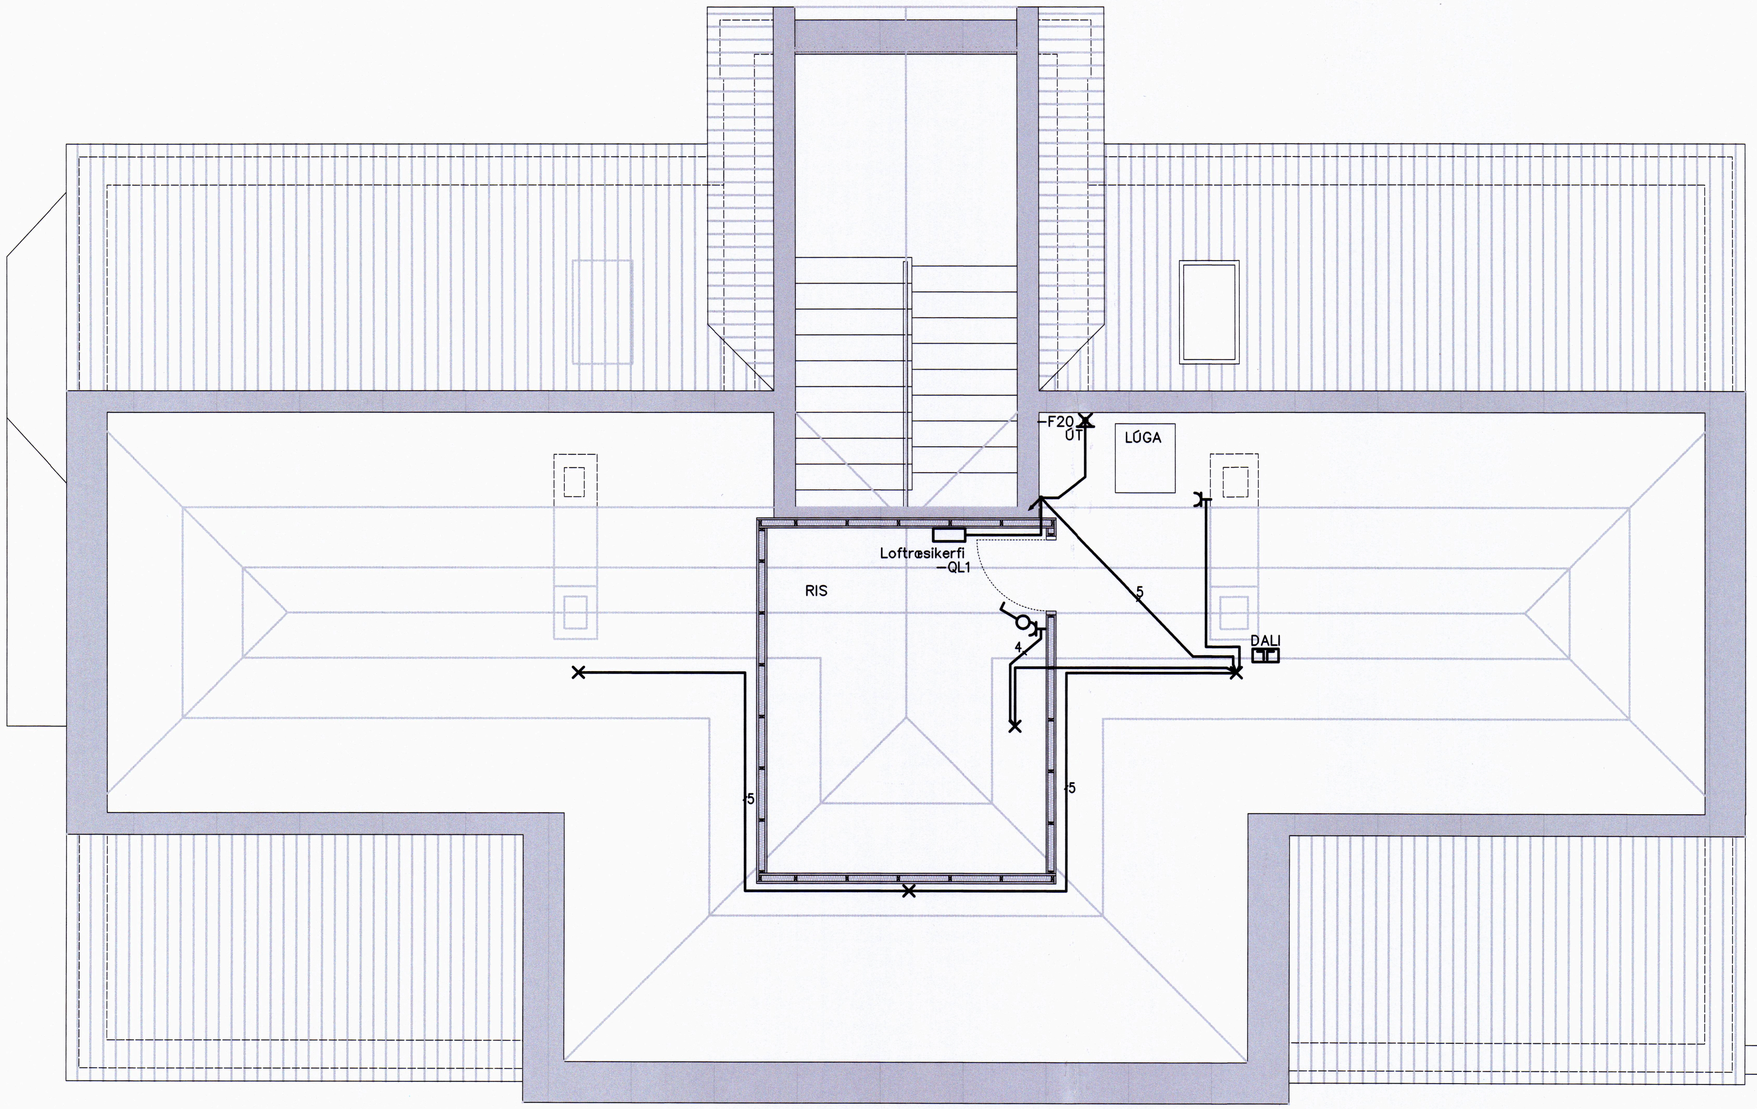

1:50 A2 0 1 2 3 4 5m

ALMENNAR SKÝRINGAR:

1. FLESTAR RAFLAGNIR Í VEGGI OG LOFT SKULU VERA HULDAR PÍPULAGNIR. SÝNILEGAR PÍPUR SKULU VERA ÚR MÁLMI
2. VIÐ LAGNINGU PÍPNA SEM EIGA AÐ KOMA FRÁ LOFTI OG NIÐUR Í VEGGI SKAL FARA EFTIR SMÍÐATEIKNINGUM. VIÐ NÁKVÆMA STAÐSETNINGU DÓSA SKAL EINNIG FARA EFTIR SMÍÐA– OG INNRÉTTINGATEIKNINGUM.
3. MÁL ERU FRÁ FULLFRÁGENGNU GÓLFI Í MIÐJA DÓS OG ÚR MIÐRI DÓS Í MIÐJA DÓS.
4. ROFAR SKULU VERA 1100mm. FRÁ GÓLFI NEMA ANNARS SÉ GETIÐ.
5. HÆÐ TENGLA VIÐ ROFA ER SÚ SAMA OG HÆÐ ROFA.
6. HÆÐ TENGLA ER 200mm NEMA ANNARS SÉ GETIÐ.
7. TÖLUSTAFUR VIÐ TENGLA TÁKNAR FJÖLDA TENGLA.
8. PÍPUR SKULU VERA PLASTPÍPUR NEMA SÝNILEGAR PÍPUR SKULU VERA ÚR MÁLMI.
9. PÍPUR LÁGSPENNULAGNA SKULU VERA 16mm. Í ÞVERMÁL OG VÍR 1,5mm. NEMA ANNARS SÉ GETIÐ.
10. PÍPUR SMÁSPENNULAGNA SKULU VERA 20mm.
11. MÁLSTRAUMUR ROFA SKAL VERA MINNST 10A OG MÁLSTRAUMUR TENGLA 16A NEMA ANNARS SÉ GETIÐ.
12. ÞAR SEM VÍRAFJÖLDA ER EKKI GETIÐ Í PÍPU ER UM AÐ RÆÐA FIMM VÍRA MEÐ SVERLEIKA 1,5mm. VIÐ ÍDRÁTT SKAL EINNIG FARA EFTIR LJÓSAKVEIKINGAPLANI OG EINLÍNU/FJÖLLÍNUMYNDUM MEÐ TILLITI TIL FJÖLDA VÍRA.
13. LJÓSAKVEIKINGAPLAN KEMUR FRAM Á TEIKNINGUM AF LAMPAPLANI Í FORMI BÓKSTAFA.
14. ALLAR DÓSIR FYRIR ROFA, TENGLA O.Þ.H. SKULU VERA HRINGLAGA,
15. TIL SNERTISPENNUVARNAR SKAL NOTA LEKASTRAUMSROFA.
16. DIMMINGAR LJÓSA KOMA FRAM Á EINÍNUMYNDUM DREIFISKÁPA.I
17. STENGIR OG VÍRAR Í ALLAR TENGLAGREINAR SKULU VERA 3x2,5q OG Í LJÓSAGREINAR 5x1,5q NEMA ANNARS SÉ GETIÐ.
18. HÆÐIR Á VEGGLJÓSUM OG ÚTLJÓSUM KOMA FRAM Á LAMPAPLÖNUM LISKU.
19. STAÐSETNING Á SPENNUM FYRIR LJÓS KOMA FRAM Á LAMPAPLÖNUM LISKU ÞAR SEM ÞAÐ Á VIÐ.

ÚTG DAGS	SKÝRINGAR	TEIK	HANN	RÝNT	SAMÞ
A 08.09.2021	VERKTEIKNING	ÞH	ÞH	ÞH	ÞH

DOLLI RAFLAGNAHÖNNUN
SÍMI: 897 1156 - NETFANG: dolli@dolli.is - www.dolli.is

ÚTG. DAGS	HANNAÐ	MÆLIKVARÐI
25.03.2021	ÞDH	1:50 A2
YFIRFARIÐ	TEIKNAÐ	
ÞGH	ÞDH	

SAMÞYKKT: 13354-3659

RÁÐHÚSIÐ VESTMANNEYJUM
900 VESTMANNAEYJAR
RAFKERFI
LÁGSPENNUKERFI
GRUNNMYND RIS

VERKFANG 15014 TEIKNING E20.5.31 A

©Öll afnot og afritun teikningar, að hluta eða í heild er háð skriflegu leyfi höfunda