


SAMÞYKKT AF BYGGINGARFULLTRÚA

17. JÚLÍ 2018

*Sigurður Bj*  
BYGGINGARFULLTRÚINN Í VESTMANNAEYJUM

 Samþykkt á fundi byggingar-  
nefndar Vestmannaeyja  
17. JÚLÍ 2018  
Byggingarfulltrúinn í Vestmannaeyjum

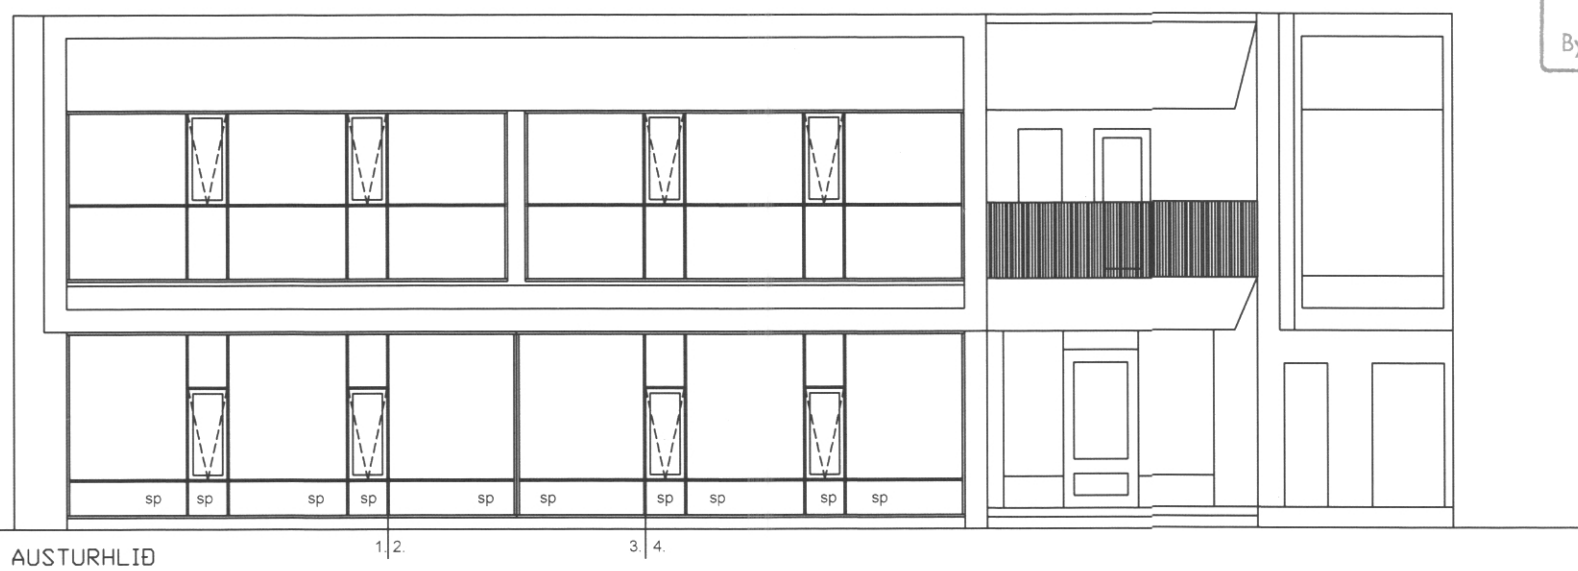

KIRKJUVEGUR 10A F.2184366 M.HL. 01 ER BYGGT ÁRIÐ 1966  
HÚSIÐ ER STEINSTEYPT Á TVEIMUR HÆÐUM MEÐ UMSNÚIÐ ÞAK.

0101, SNYRTISTOFA  
BRÚTTÓ - 103,2m<sup>2</sup>  
NETTÓ - 92,4m<sup>2</sup>

0102 SKRIFSTOFA  
BRÚTTÓ - 56,6m<sup>2</sup>  
NETTÓ - 49,7m<sup>2</sup>


0103 HITAKOMPA  
BRÚTTÓ - 9,2m<sup>2</sup>  
NETTÓ - 7,3m<sup>2</sup>

BREYTINGAR:  
-RÝMI 0101 ER BREYTT Í SNYRTISTOFU OG VERSLUN  
-NÝR GLUGGAFRONTUR Á AUTSURHLIÐ JARÐHÆÐAR

BRUNAVARNIR  
EI-120 MIN BRUNAVEGGIR ERU Á MILLI ALLRA HÓLFA  
Á JARÐHÆÐ.

ALLAR KLÆÐNINGAR ERU Í FLOKKI 1.

R REYKSKYNJARI  
SL SLÖKKVITÆKI  
ÚT → FLÓTTALEIÐ

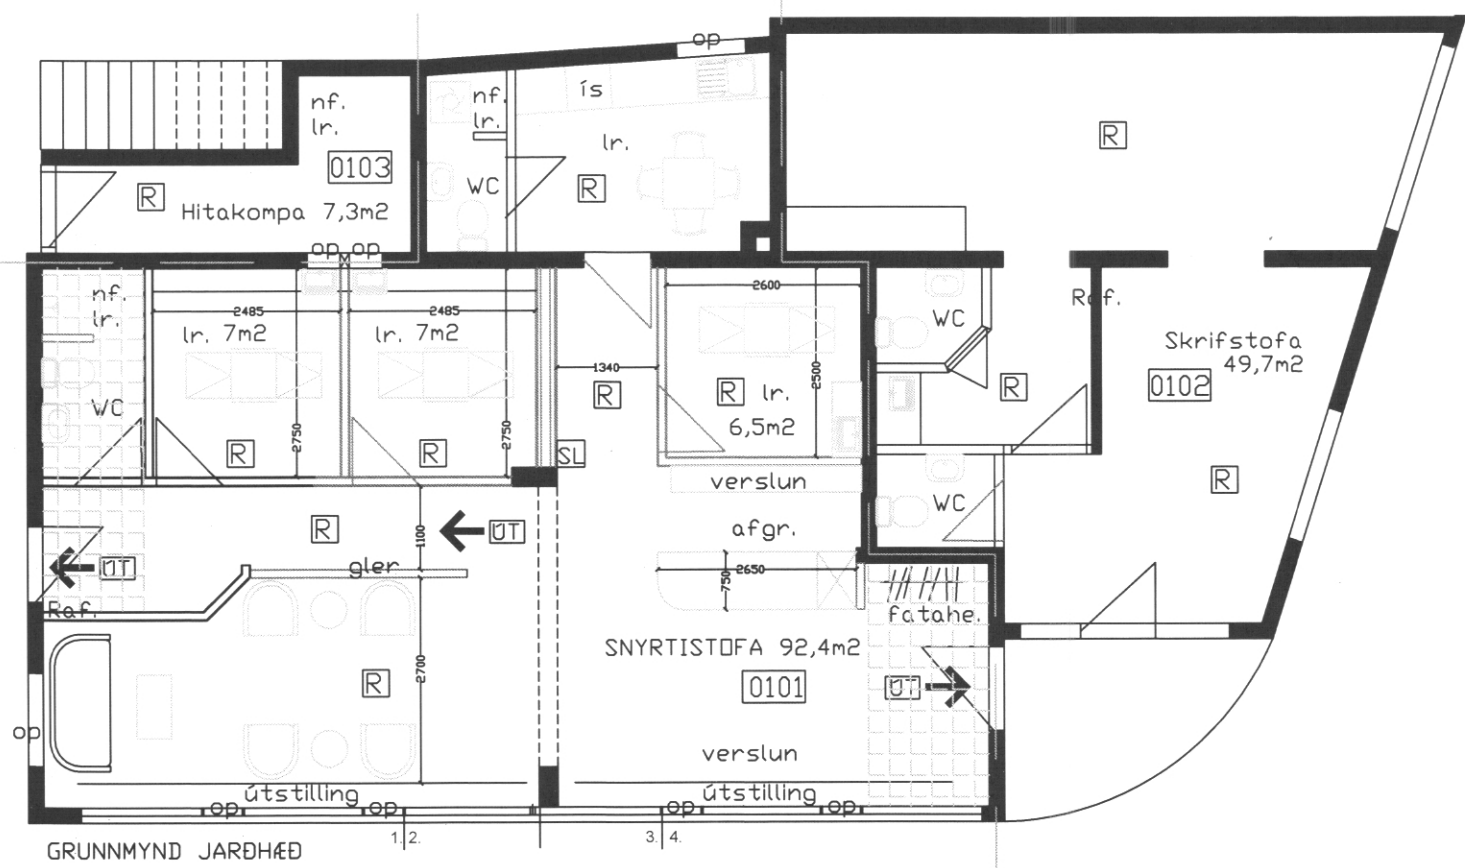

# KIRKJUVEGUR 10A 900 VESTMANNAEYJUM

ÆDALTEIKNINGAR  
GRUNNMYND/ÚTLIT

Verk.nr. 2018 | teikn.nr. (99) 1.03

mkv. 1:100 (A3)  
dags. 2 júlí 2018  
Teiknað:  
Björgvin Björgvinsson  
kt. 270963-5449