
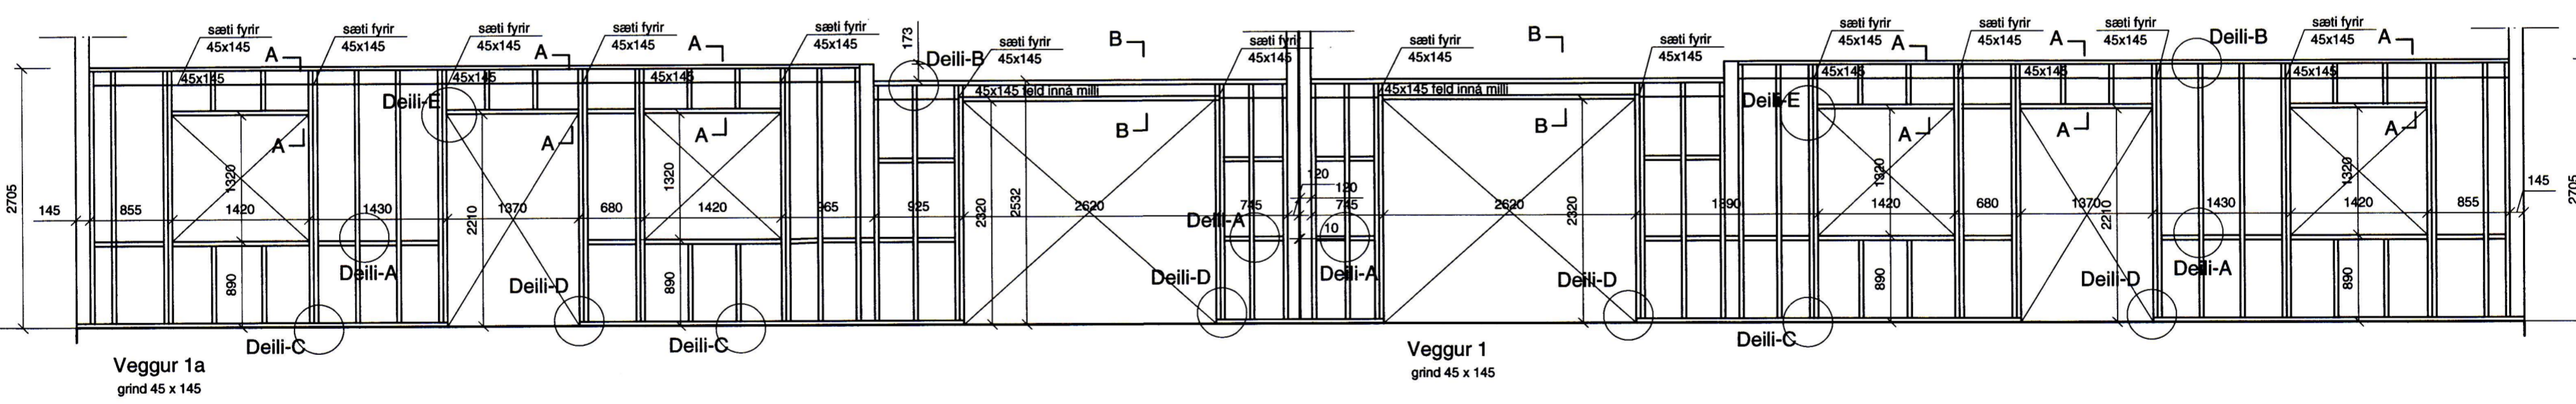


SAMÞYKKT AF BYGGINGARFULLTRÚA
1.4. Nóv. 2012
BYGGINGARFULLTRÚAN Í VESTMANNANAEGYJUM

Grunnmynd grindur 1:50

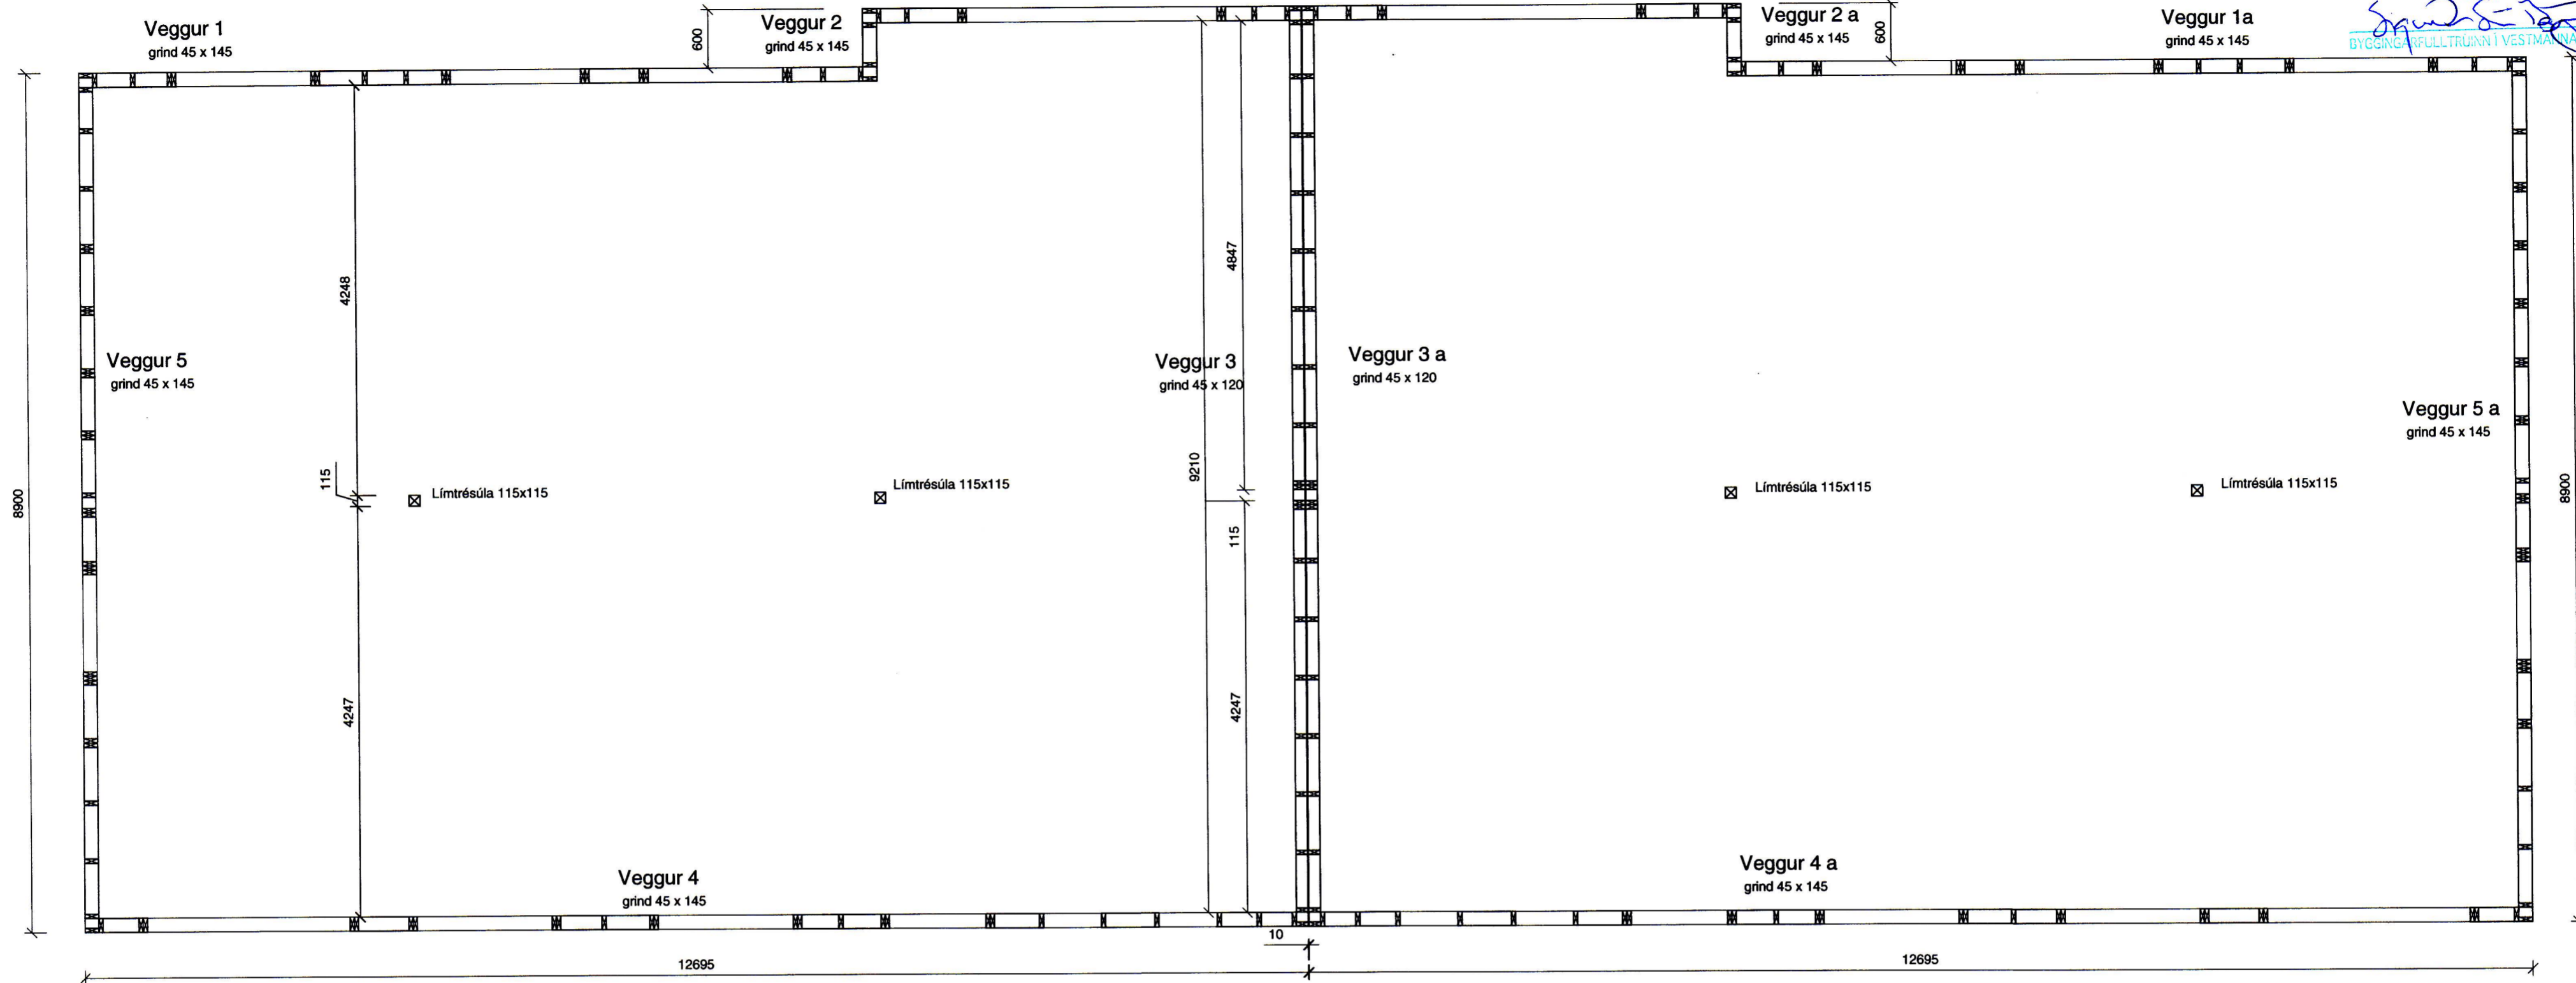


SKÝRINGAR

Grind 45x145, í útveggjum, 45 x 120 í vegg milli húsa
Samnegldar stoðir t.d. upp með gluggum
Negling 2 stk. 4° galv. c/c 400
Timburflokkur T1 eða betri
Allar festingar skulu vera valvanhúðaðar eða ryðvarðar
Allt timbur sem kemur að steypu skal rjóðlað úfúvarnarefni

Grind klædd 9 mm. vatnspólum krossvið
til vindstífgingar og sem vindvörn, negling
28/50 kamsaumur, byssusaumur, c/c 150
Öll mál skal athuga á teikningu arkitekts.

netfang helgi@tskoli.is

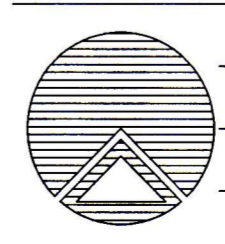

Teiknistofan Röðull

Knarrarvogi 4 Reykjavík
S: 5683577 Fax 5683522

Verkhúll: Kleifarhraun 6 Vestmannaeyjum

Verkhúll: grindateikning

Helgi Gunnarsson kt. 050350-4879 h.s. 5544708 gsm 6921020 nmt. 8533489
Jón Rafns Antonsson kt. 240347-2539 h.s. 5670775 gsm. 8928377 nmt. 8528377

Mkv. 1:50/ 1:20	Hannað: hg
Dags: okt. 2012	Teiknað: hg
Breytt:	Yfirlitað: hg
Breytt:	Fjöldi blaða 4
Breytt:	Blað nr. 202

Handwritten signature