11936

SAMÞYKKT AF BYGGINGARFULLTRÚA
11. APR. 2013
BYGGINGARFULLTRÚINN Í VESTMANNAEYJUM

GRUNNMYND 1:50
Vatns og frárennslislagnir

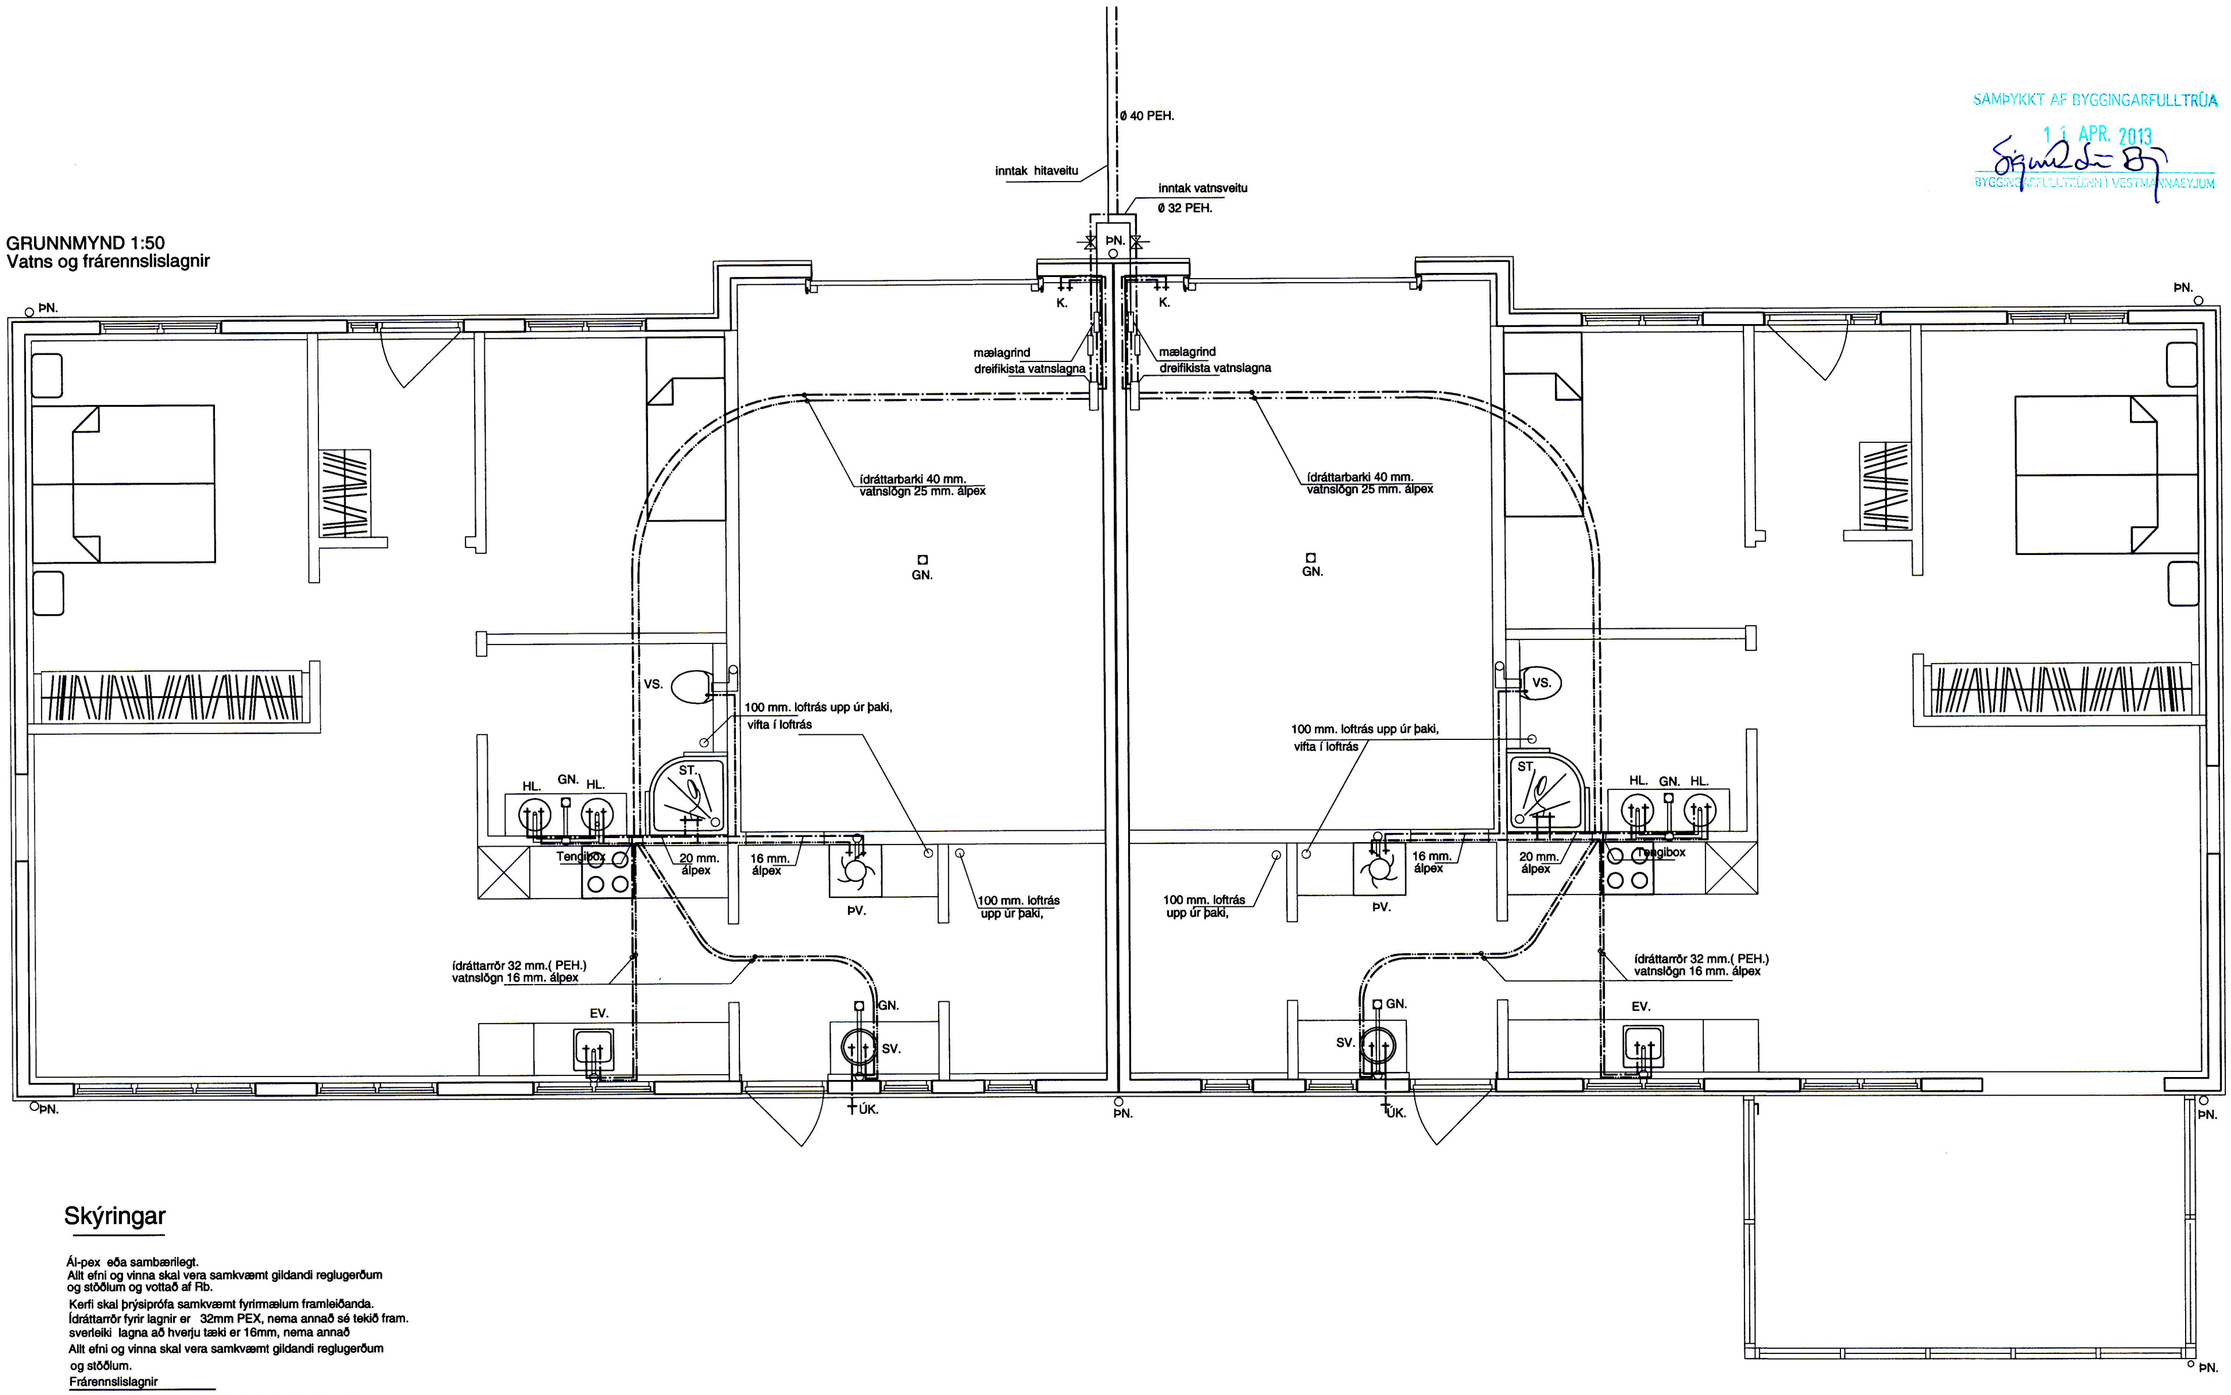

Skýringar

Ál-pex eða sambærilegt.
Allt efni og vinna skal vera samkvæmt gildandi reglugerðum og stöðlum og vottað af Rb.

Kerfi skal þrýsiprófa samkvæmt fyrirmælum framleiðanda.
Ídráttarrör fyrir lagnir er 32mm PEX, nema annað sé tekið fram.
sverleiki lagna að hverju tæki er 16mm, nema annað

Allt efni og vinna skal vera samkvæmt gildandi reglugerðum og stöðlum.

Frárennslislagnir

Lagnir ofan plötu eru úr PP plasti viðurkenndu til notkunar innanhúss.

Loftstokkar

Loftstokkar skulu vera úr blikki

Framrennsli ofnakerfis

Bakrennsli ofnakerfis

Kalt neysluvatn

Heitt neysluvatn

Breyting 5 apríl 2013
Bætt við sólskála

netfang: helgi@tskoli.is

Teiknistofan Röðull	Knarrarvogi 4 Reykjavík S: 5683577 Fax 5683522	Mkv. 1:50	Hannað: hg
		Dags: ágúst 2012	Teiknað: hg
Verkheiti: Kleifarhraun 6 Vestmannaeyjum		Breytt: 5 apríl 2013	Yfirfarið: hg
		Breytt:	Fjöldi blaða 3
Verkhluti: Vatnslagnir		Breytt:	Blað nr. 302
		Breytt:	

Helgi Gunnarsson kt. 050350-4879 h.s. 5544708 gsm 6921020 nmt. 8533489
Jón Rafns Antonsson kt. 240347-2539 h.s. 5670775 gsm. 8928377 nmt. 8528371