


SAMÞYKKT AF BYGGINGARFULLTRÚA

4. MAR. 2019

BYGGINGARFULLTRÚINN Í VESTMANNAEYJUM

*SB*

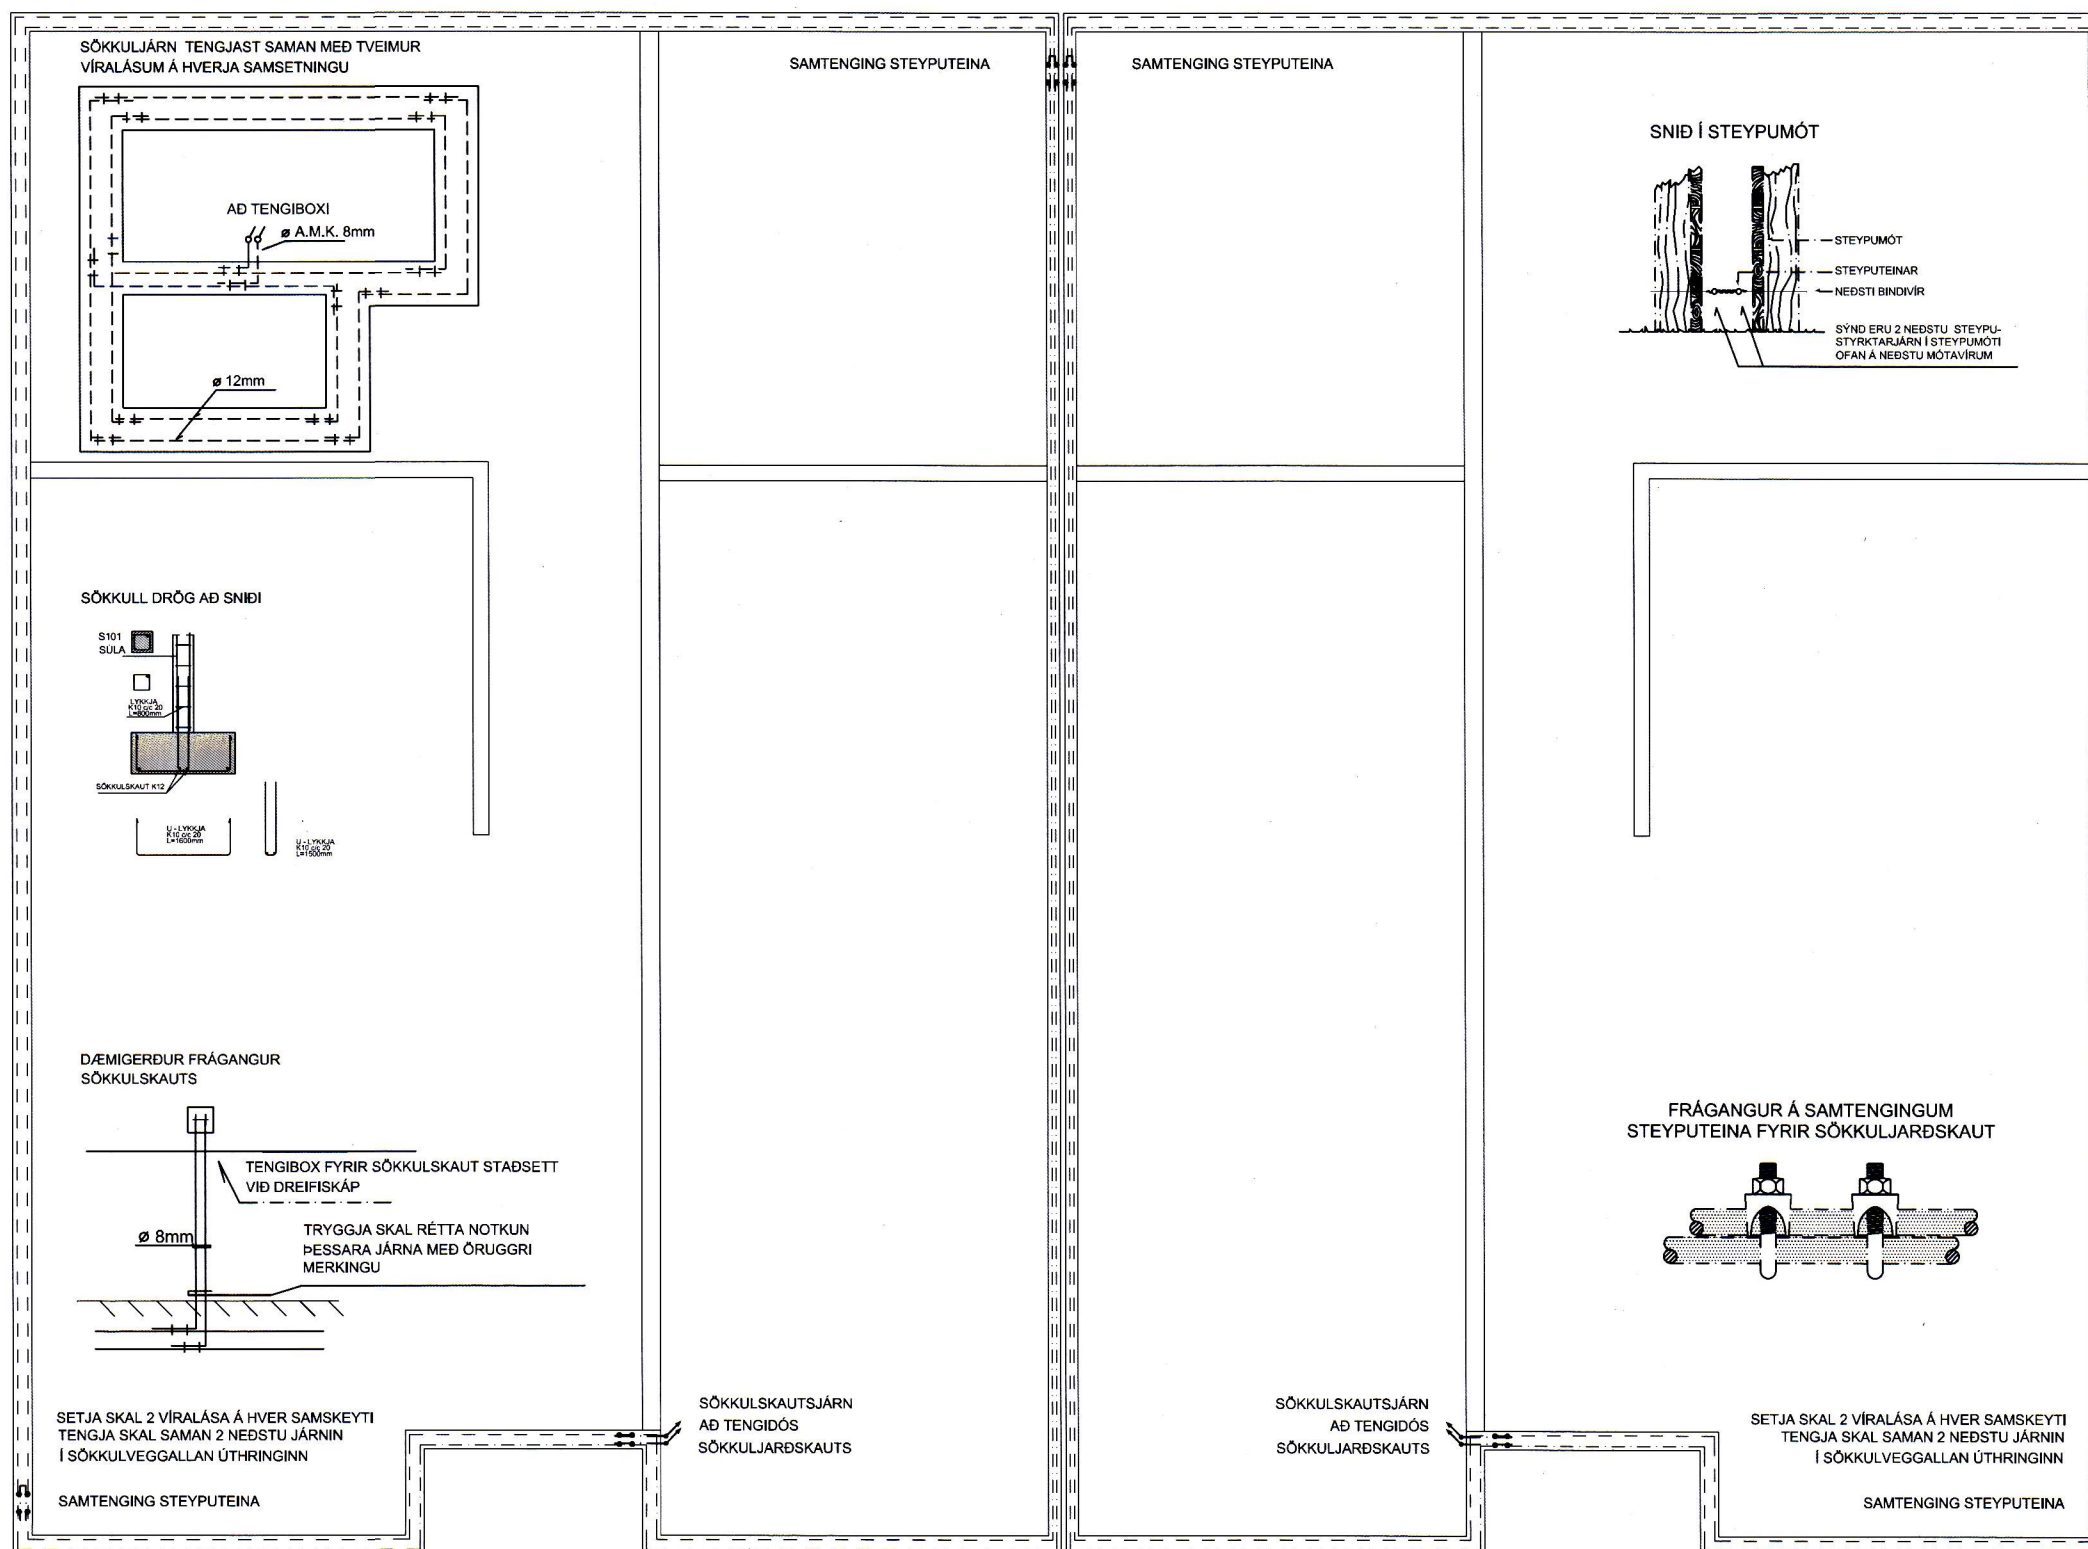

**WATT EHF** KT: 410202-2390  
HÖLAGÖTU 50 - 900 VESTMANNAEYJAR - S: 4812926 / 8631963  
JÓN GÍSLI ÓLASON - KT: 160963-7519 - RAFIDNFRÆÐINGUR - LÖGGILTUR RAFVERKTAKI OG HÖNNUÐUR - WATT@SIMNET.IS

HANNAÐ JGO	TEIKNAD JGO	YFIRFARID
ÁRITUN HÖNNUÐAR: <i>Jón Góla</i>	KT. HÖNNUÐAR: 160963-7519	
ÁRITUN HÖNNUNARSTJÓRA	KT. HÖNNUNARSTJÓRA	

**KLEIFAHRAUN 7A-B**  
900 VESTMANNAEYJAR  
ÍBÚÐARHÚSNÆÐI  
SÖKKULSKAUT

MÆLIKVARÐI 1/50	DAGS UNDIRR. 2019-03-01	NR. Á TEIKN 744-1	NR Á BR.
--------------------	----------------------------	----------------------	----------