SAMÞYKKT AF BYGGINGARFULLTRÚA
4. MAR. 2019
BYGGINGARFULLTRÚINN Í VESTMANNAEYJUM

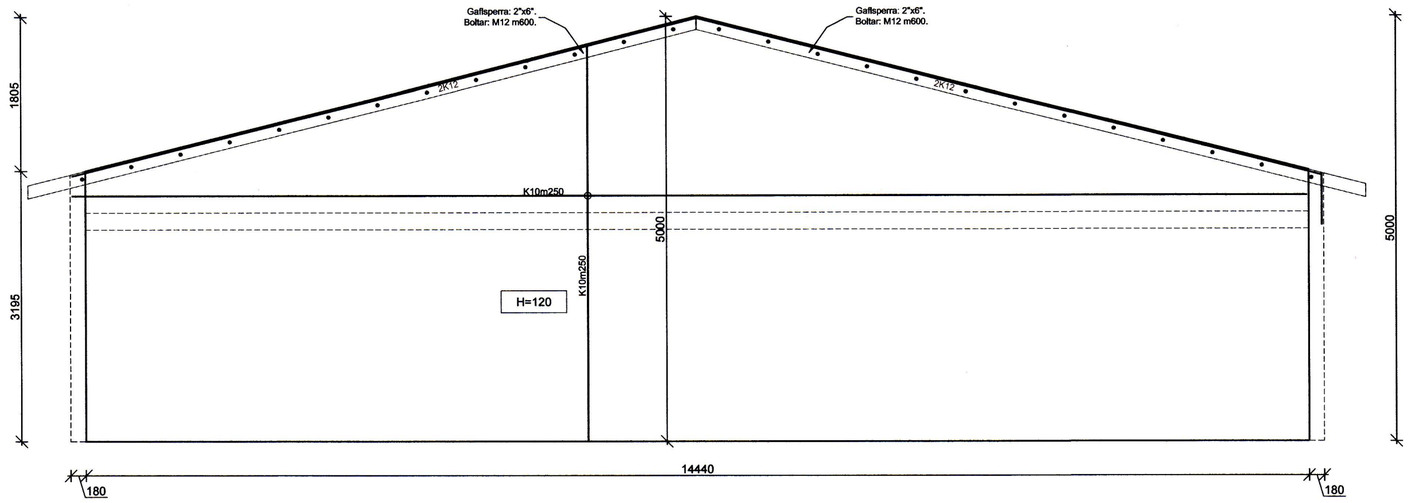

MV1 Milliveggur
1:50

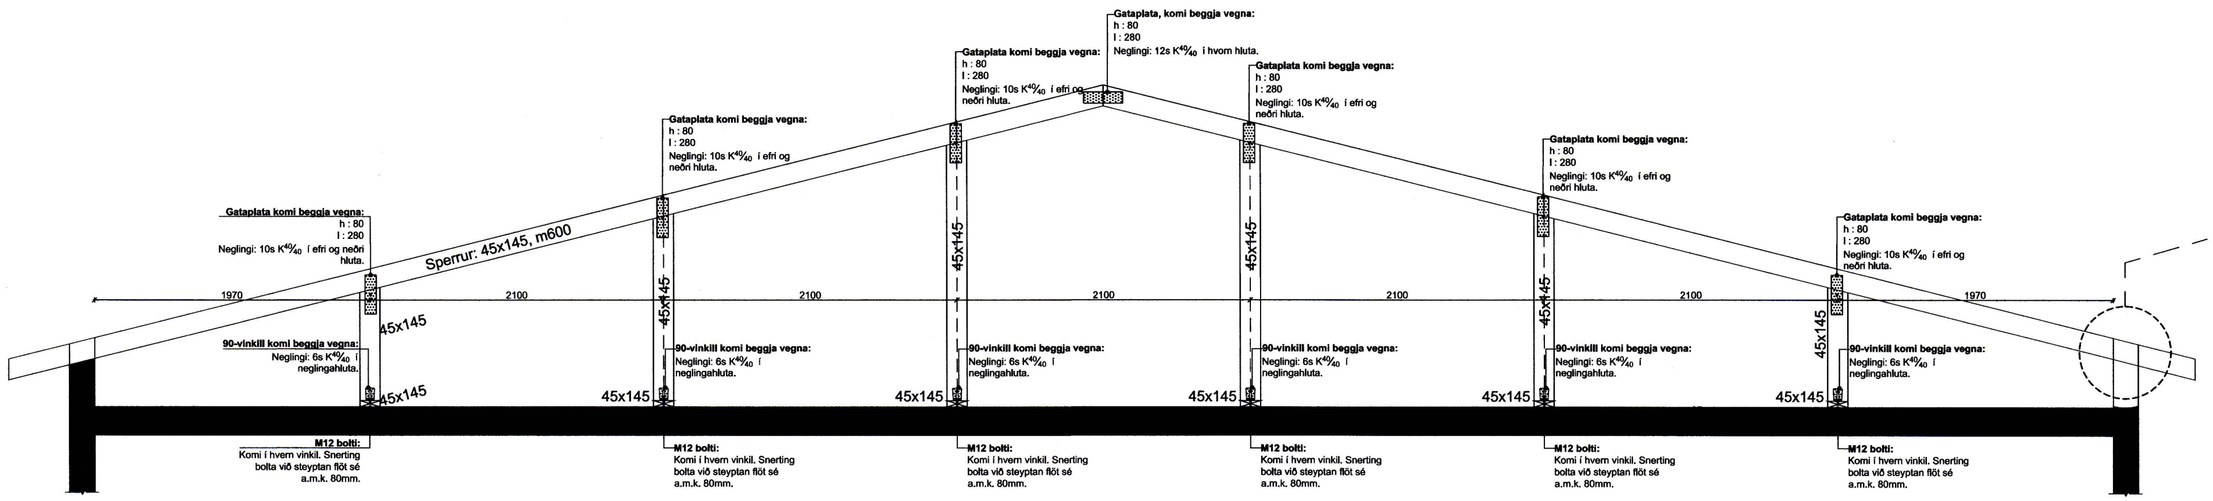

6 Snið - Sperrur
1:33

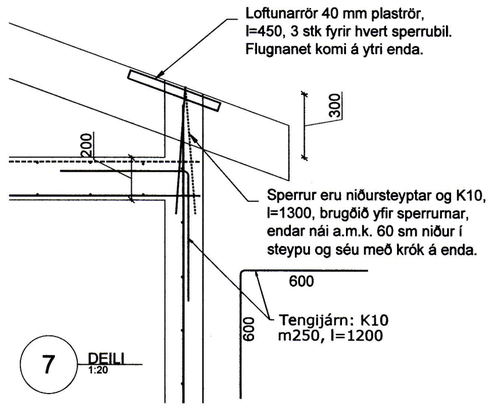

7 DEILI
1:20

Br.	Dags.	Breyting	Hannað	Teikn.

HÚSEY ehf
Teikni- og verkfræðiþjónusta SELFOSSI
Stóru-Sandvík 4,
801 Selfoss.
Sími 482-1738 / 898-9199
Netfang: husey@husey.is

Áb.m. og rétthafi ©: Samúel Smári Hreggviðsson, Kt.: 200752-4659, Byggingartæknifræðingur, B.Sc.
Vinnustofa: Austurvegi 4, 800 Selfoss

Viðfangsefni:
Kleifahraun 5-7, a-b
Vestmannaeyjum

Burðarvirki:
Ásýnd milliveggjar - Snið í sperrur
Járnabending Málsetning

Hannað/teiknað: ssh
Yfirfarið: ssh

Samþykkt:
Kt.: 200752-4659

Mælikvarði: 1:50 (A2)
Dagsetning: 05.02.2019

Verknúmer: 19-811
Teikn.nr.: 208
Br.

C:\Users\Husey_Selfoss\Dropbox\Public\Verkefni\2019\19-811 Kleifahraun 5 og 7\19-811 Kleifahraun 5a-b burdur.dwg