


GRUNNMYND 1:50  
Vatns og frárennslislagir

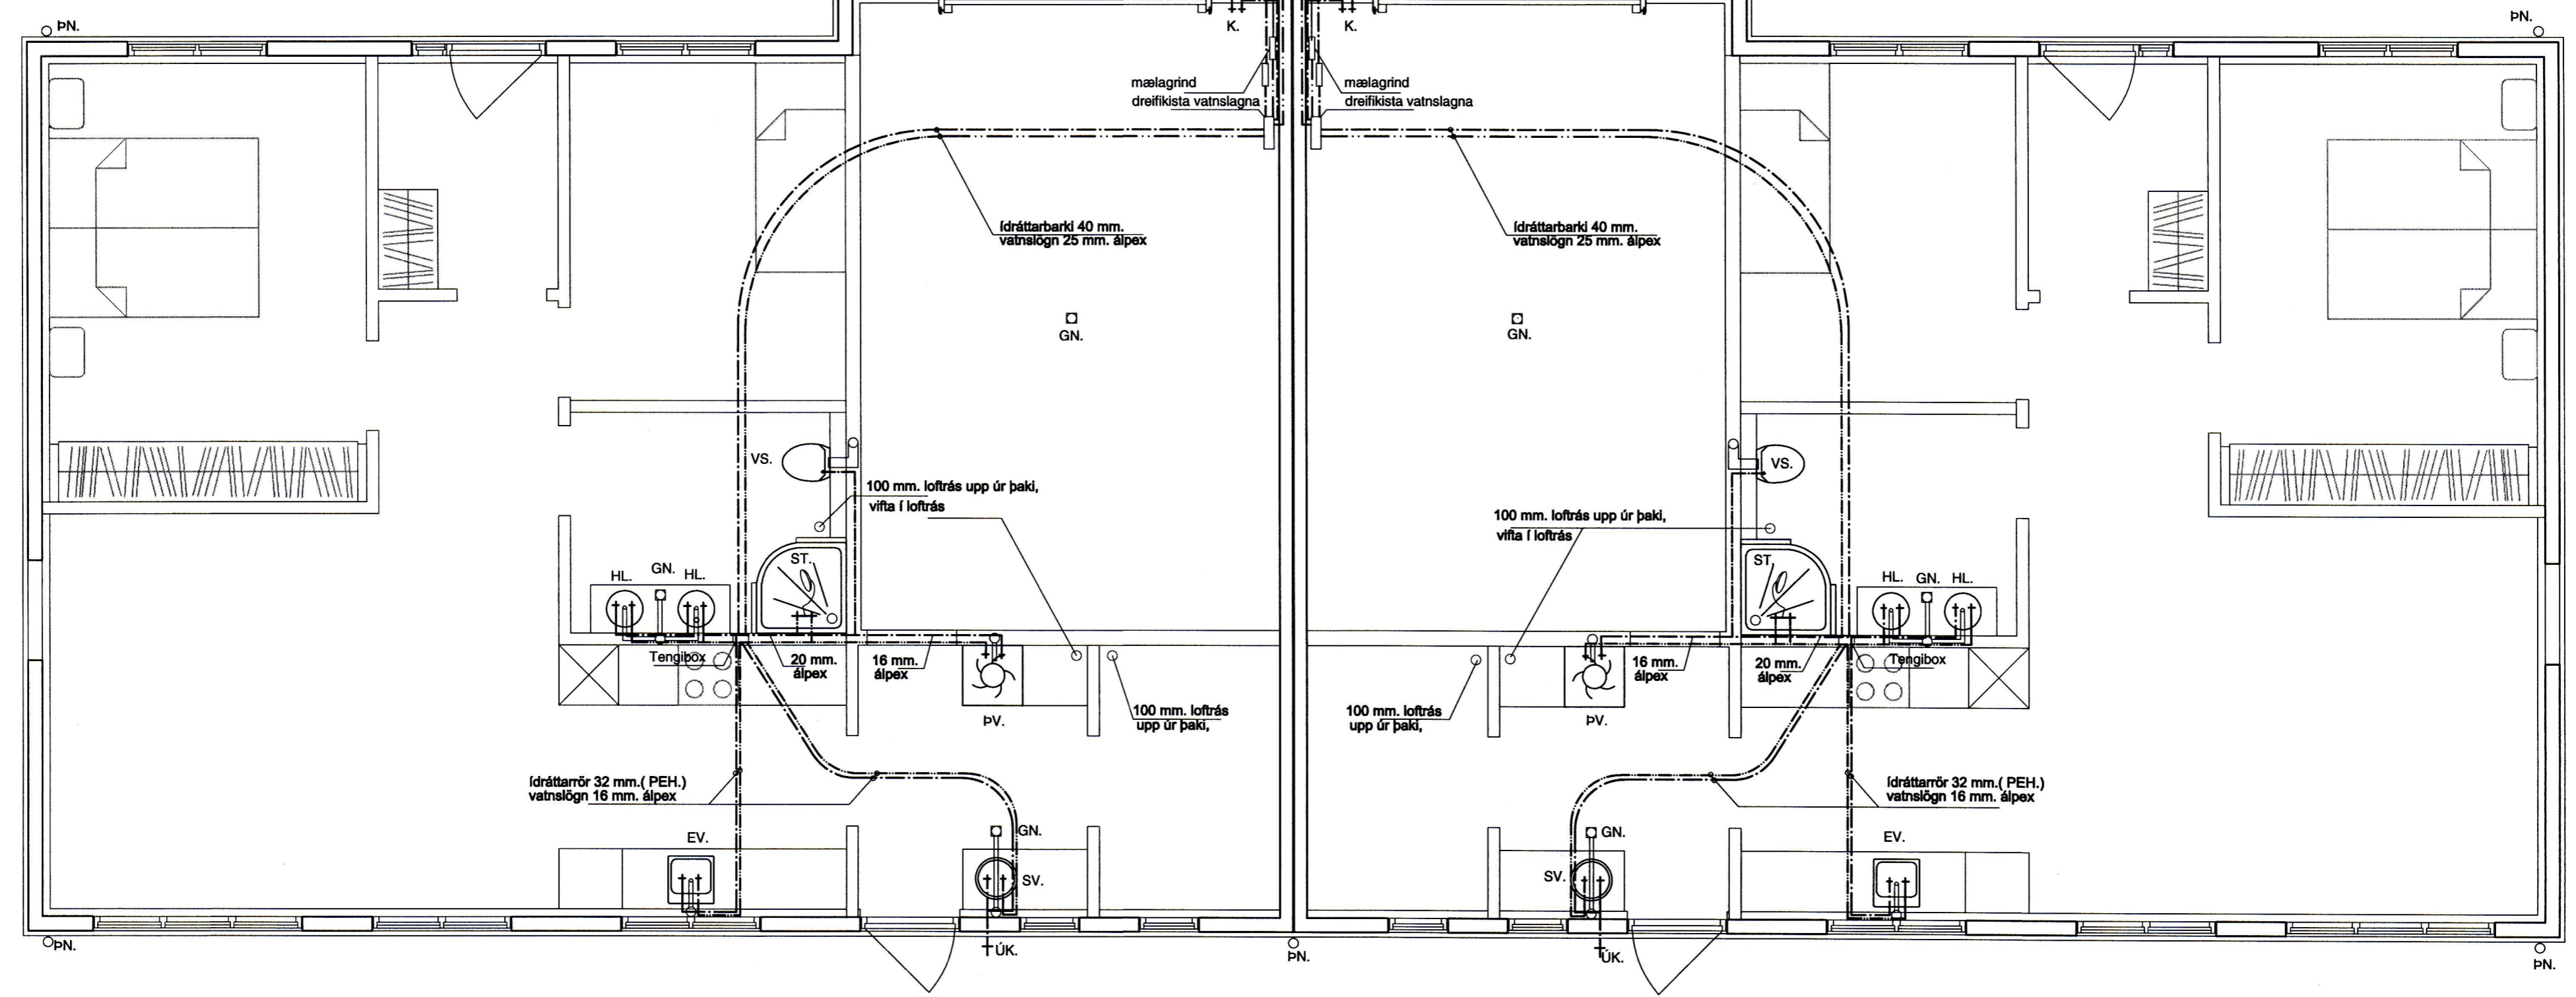


Skýringar

Al-plex eða sambærilegt.  
 Allt efni og vinna skal vera samkvæmt gildandi reglugerðum og stöðlum og vottað af FB.  
 Kerfi skal þrýsiprófa samkvæmt fyrirmælum framleiðanda.  
 Ídráttarör fyrir lagir er 32mm PEX, nema annað sé tekið fram.  
 sverleiki lagna að hverju tæki er 16mm, nema annað.  
 Allt efni og vinna skal vera samkvæmt gildandi reglugerðum og stöðlum.  
 Frárennslislagir  
 Lagnir ofan plötu eru úr PP plasti viðurkenndu til notkunar innanhúss.  
 Loftstokkar  
 Loftstokkar skulu vera úr blíkki

\_\_\_\_\_ Framrennslí ofnakerfis  
 - - - - - Bakrennslí ofnakerfis  
 \_\_\_\_\_ Kalt neysluvatn  
 - - - - - Heitt neysluvatn

netfang: helgi@tskoli.is

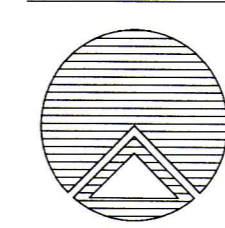

Teiknistofan Röðull

Knarrarvogi 4 Reykjavík  
S: 5683577 Fax 5683522

Verkheiti: Kleifarhraun 8 Vestmannaeyjum

Verkhliuti: Vatnslagnir

Helgi Gunnarsson kt. 050350-4879 h.s. 5544708 gsm 6921020 nmt. 8533489  
Jón Rafns Antonsson kt. 240347-2539 h.s. 5670775 gsm. 8928377 nmt. 8528377

Mkv. 1:50	Hannað: hg
Daga: ágúst 2012	Telknað: hg
Breytt:	Yfirfarid: hg
Breytt:	Fjöldi blaða 3
Breytt:	Blað nr. 302

*Jón R.*