
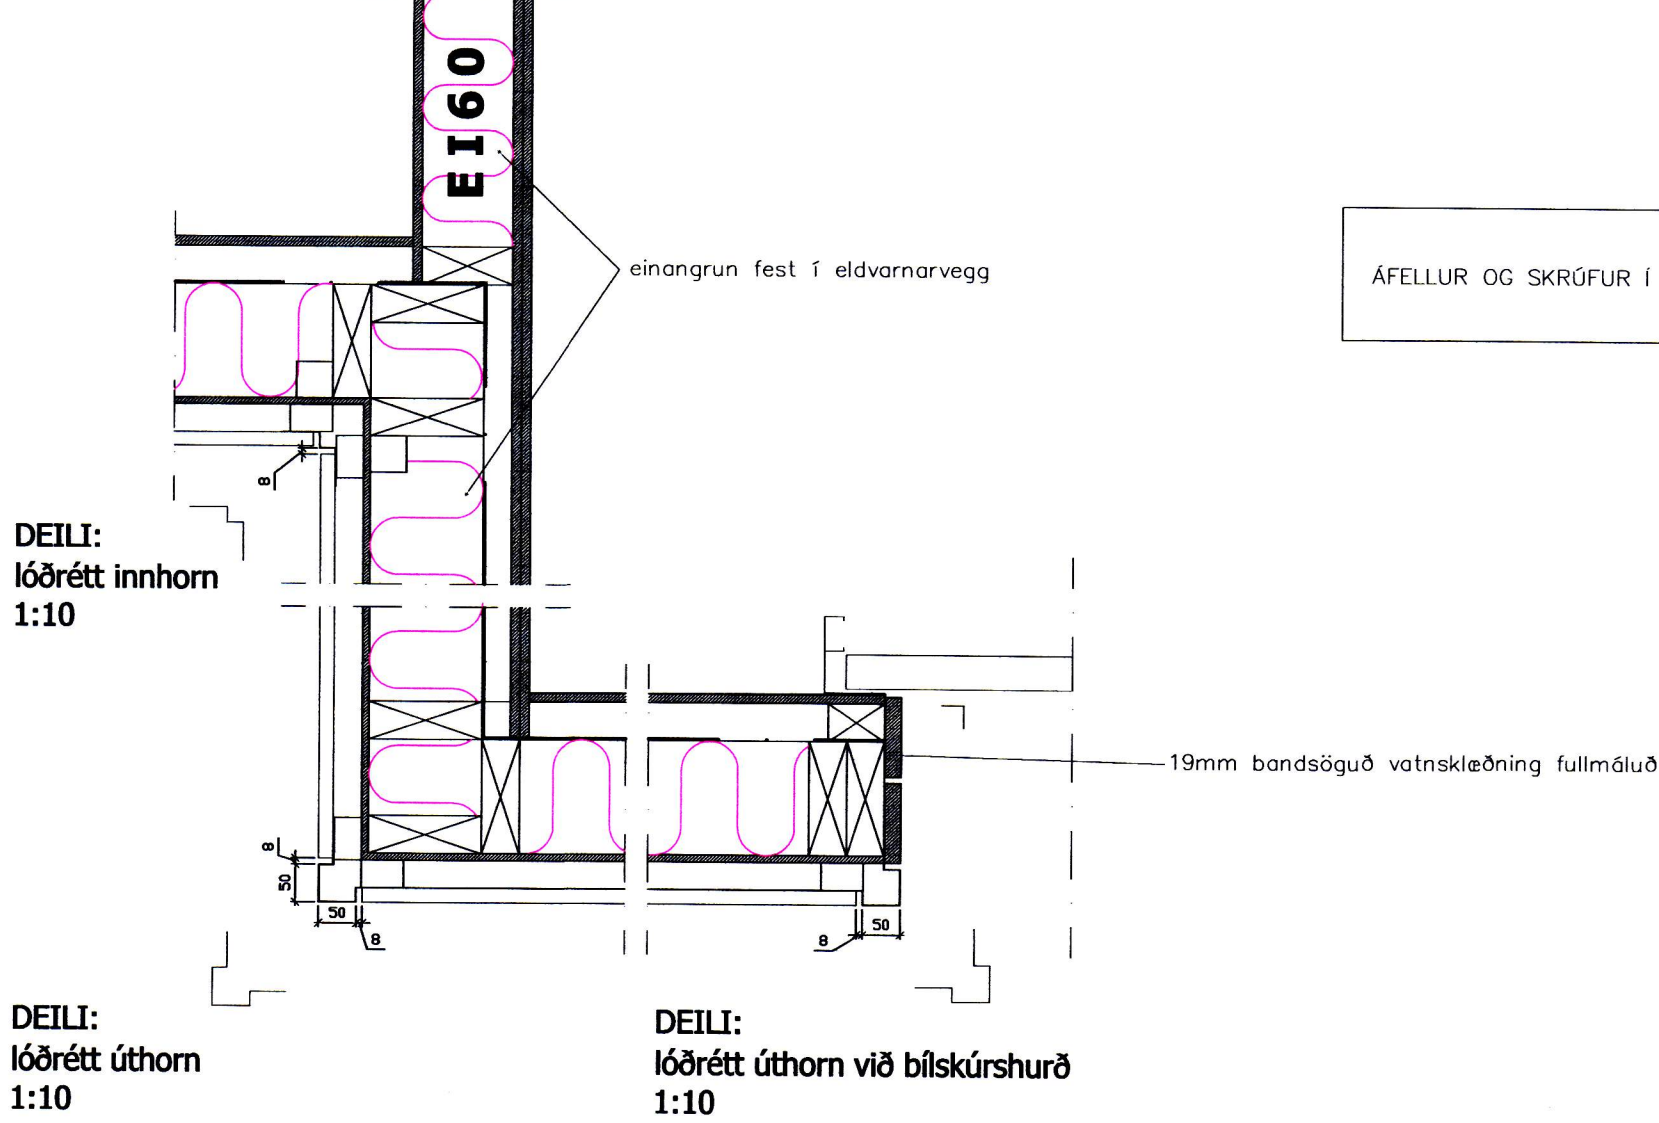
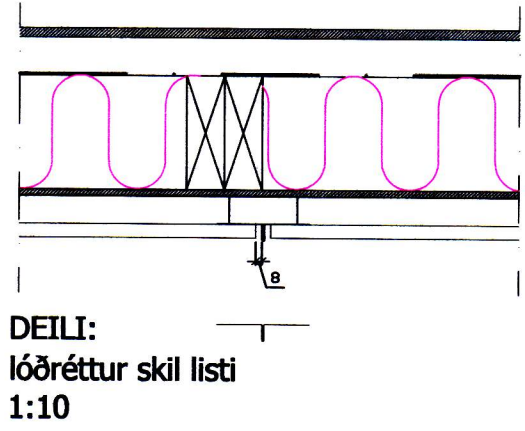


DEILI:
FRÁGANGUR EI60 VEGG VIÐ ÞAK
VEGGUR ÞVERT Á SPERRUR
SAMKVÆMT LEIÐBEININGUM BR. 153
1:10

LÓÐRÉTT DEILI Í ÚTVEGG OG ÞAK

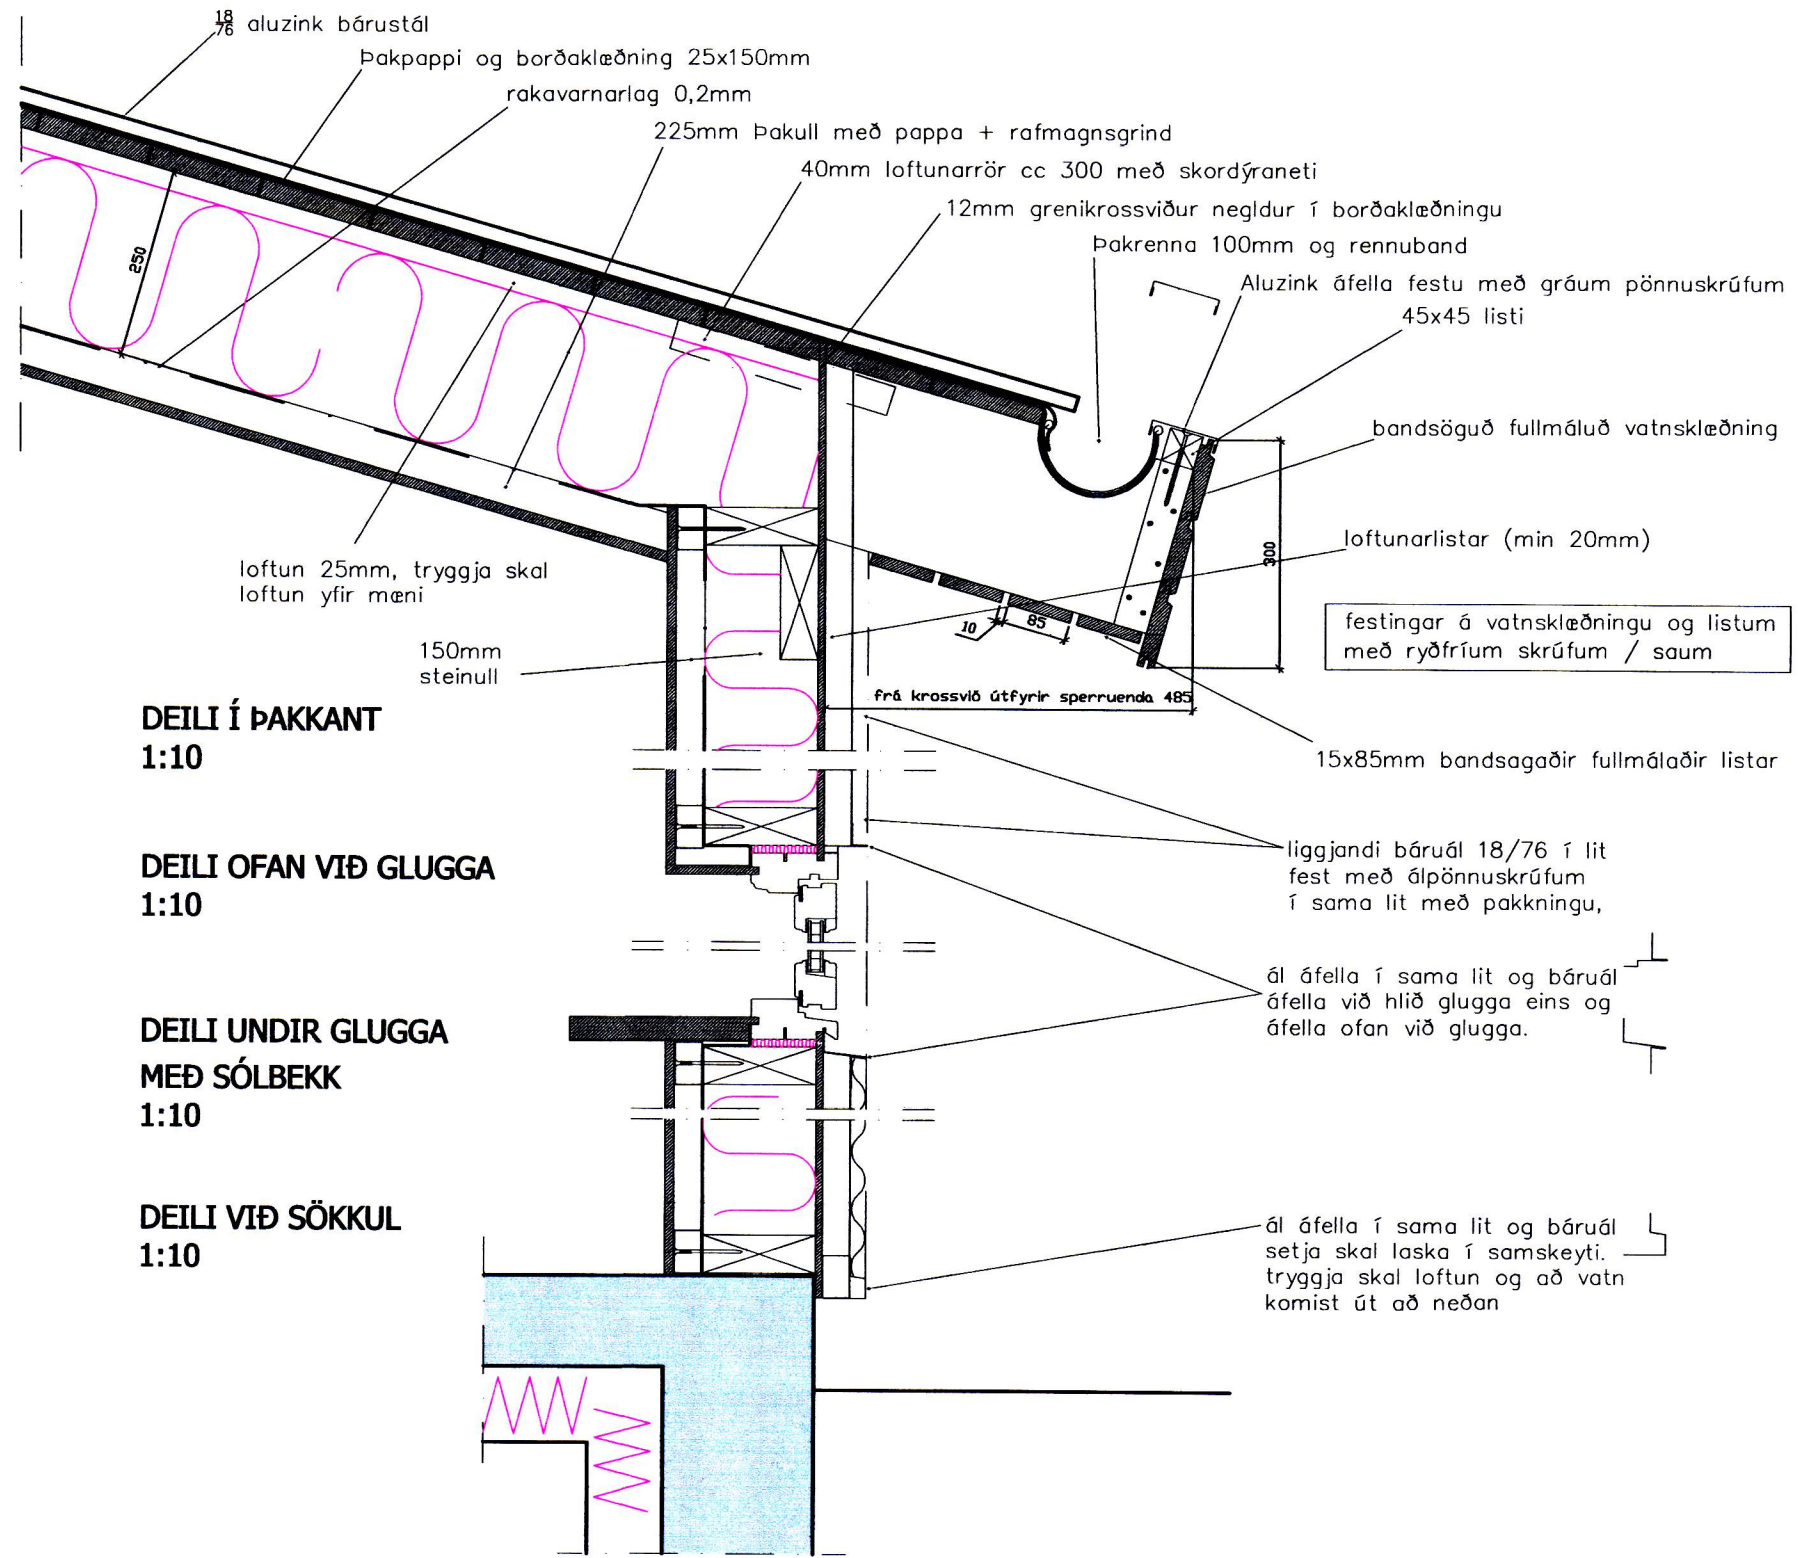

ÁFELLUR OG SKRÚFUR Í SAMA LIT OG KLÆDNING

LÁRÉTT DEILI Í KLÆDNINGU

SAMÞYKKT AF BYGGINGARFULLTRÚA
19. OKT. 2012
Sigurður Þ. Þ.
BYGGINGARFULLTRÚA Í VESTMANNAEYJUM

KLEIFAHRAUN 8. VESTMANNAEYJUM

VINNUTEIKNING

PARHÚS

104

LÓÐRÉTT DEILI Í ÚTVEGG OG ÞAK

LÁRÉTT DEILI Í KLÆDNINGU

VERI NR.	VIÐMÁL.	TEIÐING.	VIÐMÁL.	DAGS.
12-008	JFM	JFM		30.09.2012

ÁRTUN ARNAKONNAR:

JÓN FRÍÐRIK MATTHÍASSON 021171-5069

M2 TEIKNISTOFA EHF - KT: 690506-0680
EYRAVEGI 32. 800 SELFOSS
S: 482 4050 / 861 4052

JÓN FRÍÐRIK MATTHÍASSON - BYGGINGARVEIÐINGUR BFÍ - JFM@M2TEIKNISTOFA.IS
ADALUPPDRÆTTIR - SKIPLÖG - RÁÐGJÖF - EIGNASKIPTAFIRLÝSINGAR