11965

SAMÞYKKT AF BYGGINGARFULLTRÚA
19. OKT. 2012
BYGGINGARFULLTRÚANN Í VESTMANNAEYJUM

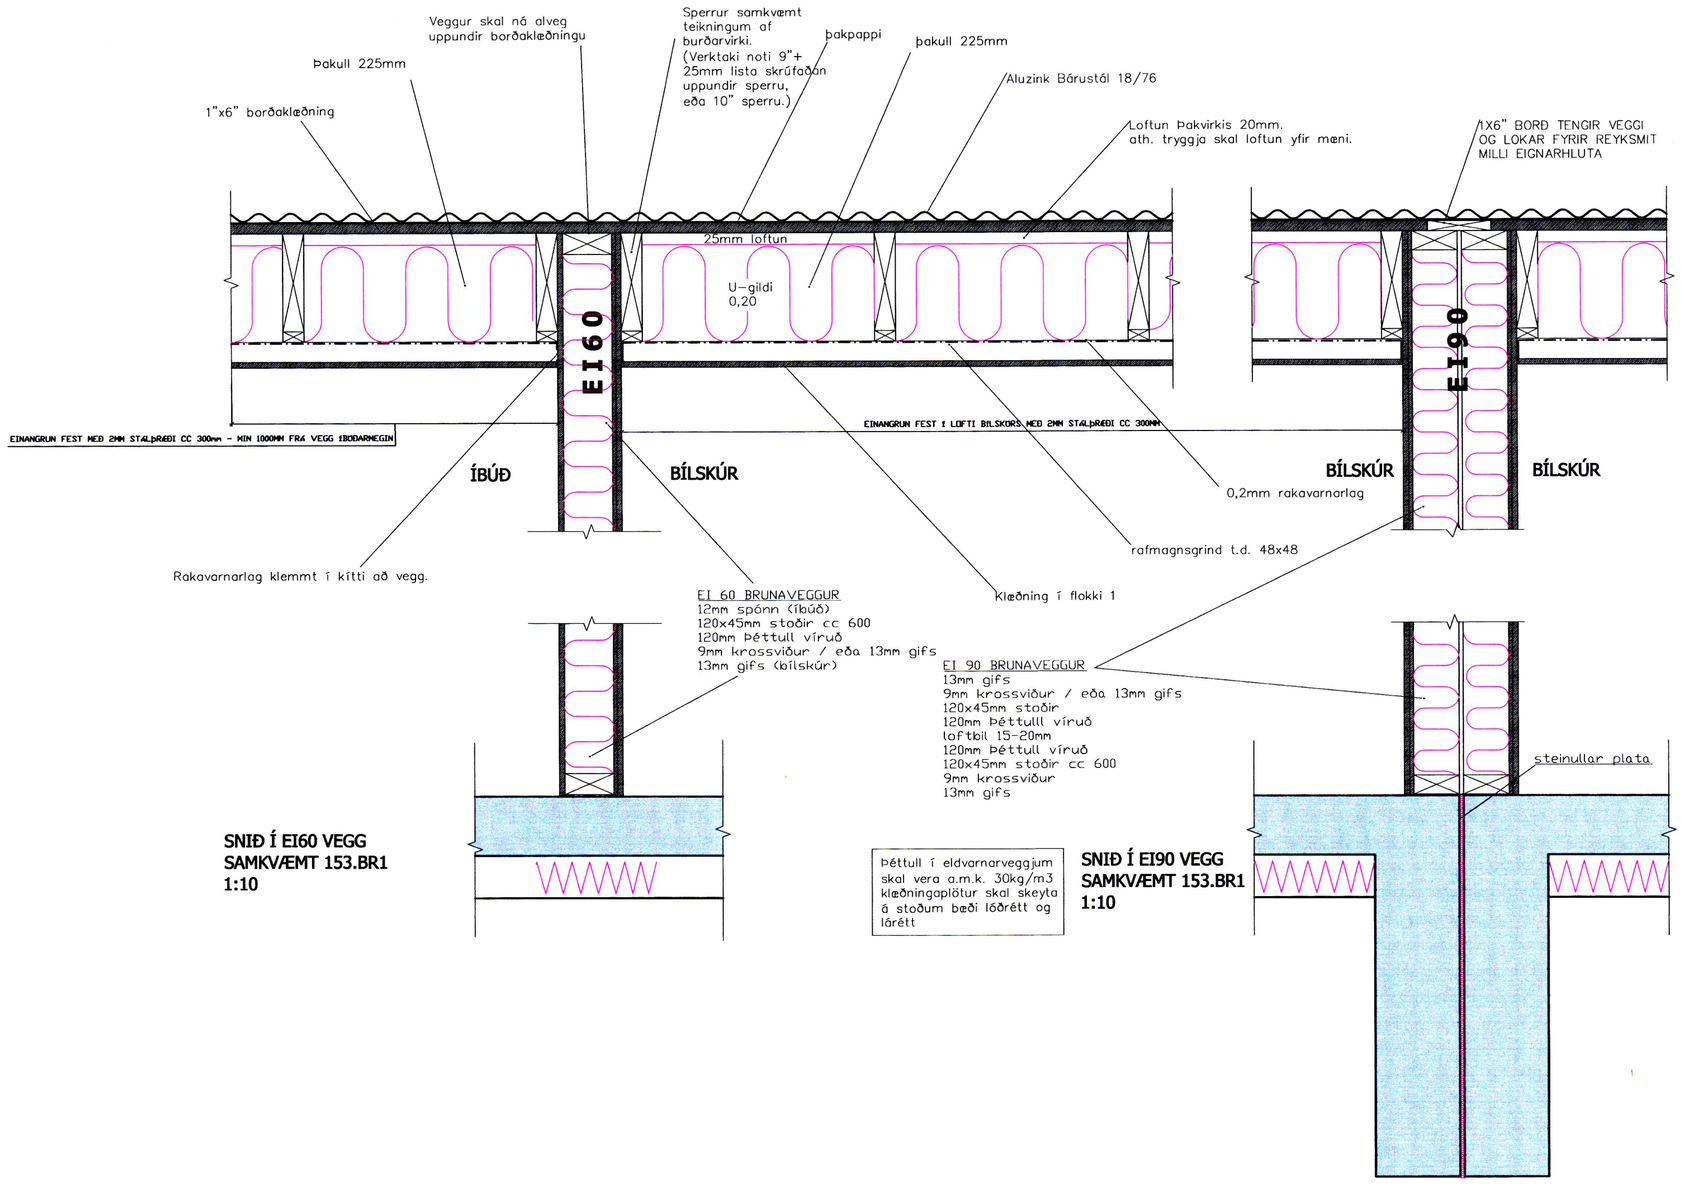

KLEIFAHRAUN 8. VESTMANNAEYJUM

VINNUTEIKNING

PARHÚS

TEIKNING NR. 105

DEILI Í EI60 OG EI90 VEGG

VERK NR.	HANNAÐ:	TEIKNAÐ:	YFIRFARIÐ:	DAGS:
12-008	JFM	JFM		30.09.2012

ÁÐUR ÁÐALHÖNNUÐAR:

JÓN FRIÐRIK MATTHÍASSON 021171-5069

M2 TEIKNISTOFA EHF - KT: 690506-0680
EYRAVEGI 32. 800 SELFOSS
S: 482 4050 / 861 4052

JÓN FRIÐRIK MATTHÍASSON - BYGGINGAFRÆÐINGUR BFÍ - JFM@M2TEIKNISTOFA.IS
ÁÐALUPPDRÆTTIR - SKIPULÓG - RÁÐGJÖF - EIGNASKIPTAYFIRLÝSINGAR