

SAMPYKKT AF BYGGINGARFULLTRÚA

18. OKT. 2012

BYGGINGARFULLTRÚA Í VESTMANNNAEYJUM

SKÝRINGAR

GLUGGAR SKULU VERA VOTTUÐ FRAMLEIÐSLA SAMKVÆMT BYGGINGAREGLUGERÐ



ALLT EFNI KOMI GRUNNAÐ OG LAKKAÐ FRÁ FRAMLEIÐANDA, OPANLEG FÖG ÚR PINE, MEÐ VIÐNÁMSLÖMUM.

BJÖRGUNAROP
TRYGGJA SKAL AD OPANLEGFÖG MERKT "BO" STANDIST KRÖFUR BYGGINGAREGLUGERÐAR UM STÆRÐ BJÖRGUNAROPA (GR. 9.5.5) OG LEIÐBEININGAR MANNVIRKJASTOFNUNAR.

VARMAEINANGRUN
GLUGGAR OG HURÐIR SKULU STANDAST KRÖFU BYGGINGAREGLUGERÐAR UM U-GILDI

BYGGINGARNEFNDARUPPRÆTTIR SKULU HAFÐIR TIL HLIÐSJÓNAR VIÐ SMÍÐI Á GLUGGAEININGUM.

MÁLSETNING
MÁL ERU ALMENNT GEFIN FRÁ YTIRBRÚN GLUGGA Í MIÐJAN PÓST
MÁL ERU GEFIN Í MM

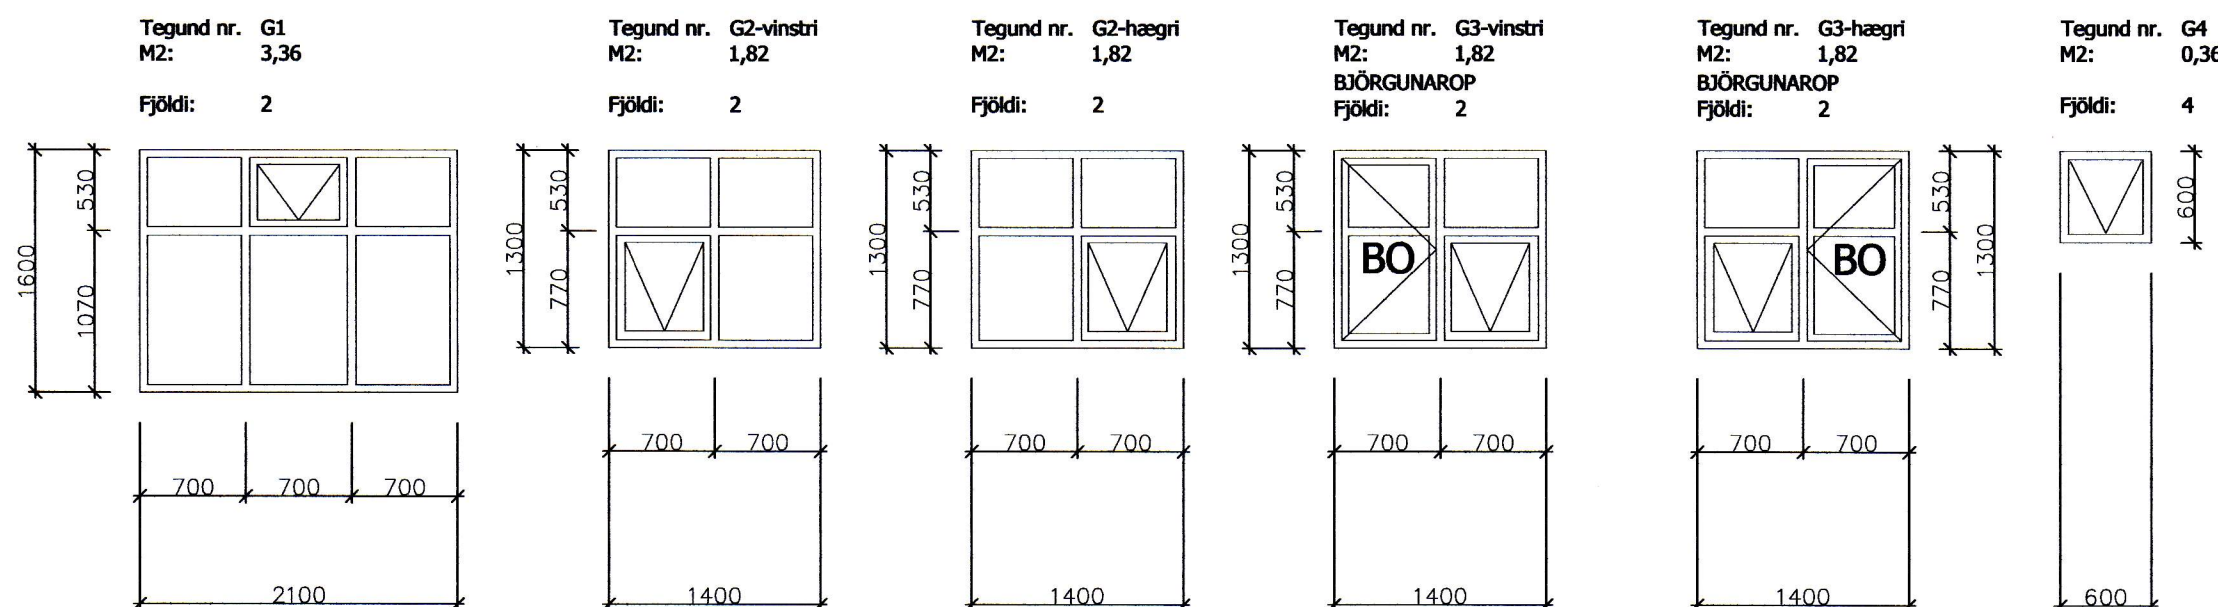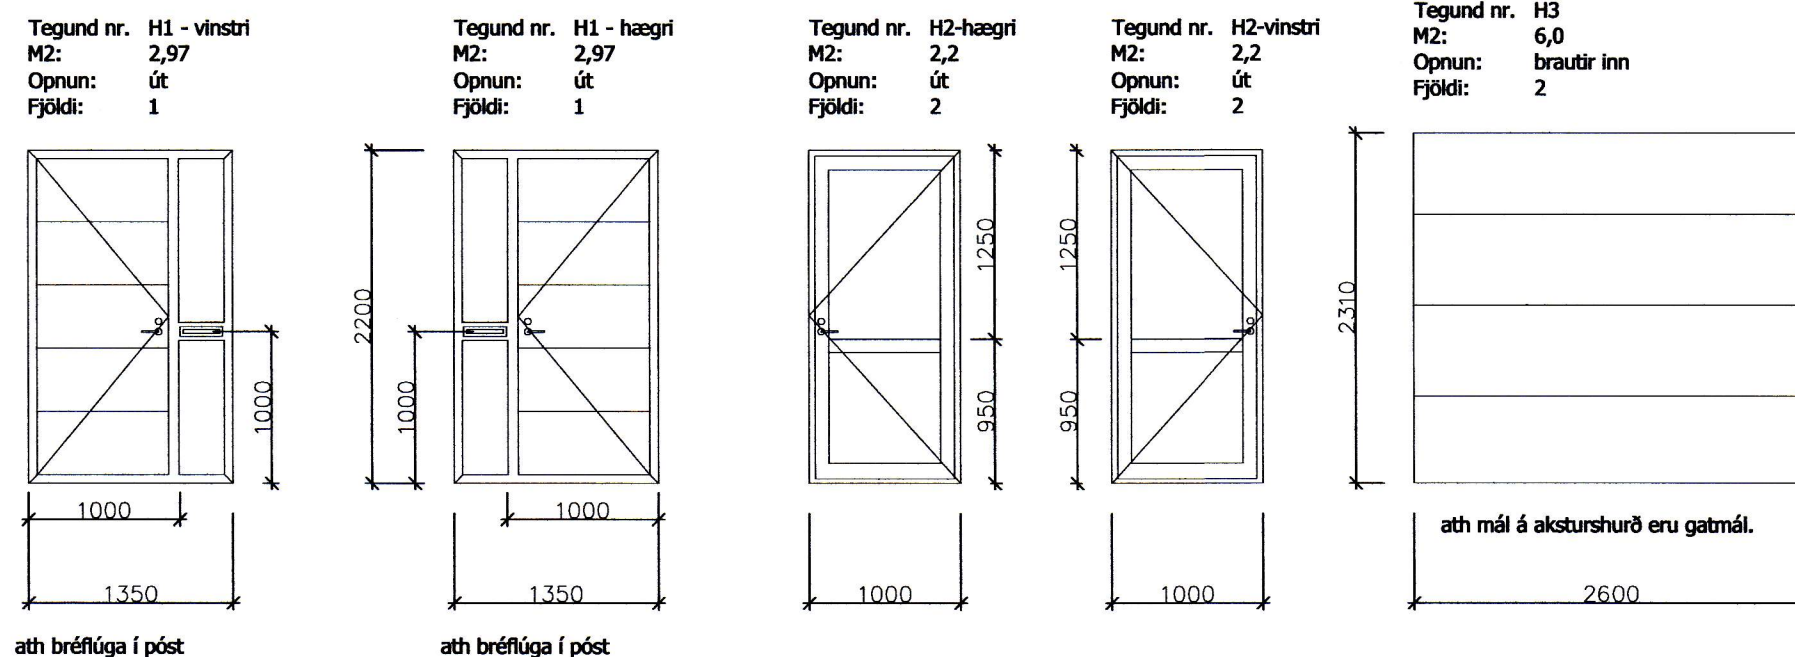

GLUGGAR OG HURÐIR (mhl 01 og 02)
23,9M2
1:50

KLEIFAHRAUN 10. VESTMANNNAEYJUM

VINNUTEIKNING TEIKNING NR. 103

PARHÚS

GLUGGAR OG HURÐIR

SKÝRINGAR

VIÐR. NR.	HEFND.	TEIKN.	VIÐFAR.	DAÐ.
12-008	JFM	JFM		30.09.2012

ARTUR ADALYONNARV:

JÓN FRÍÐRIK MATTHÍASSON 021171-5069

M2 TEIKNISTOFA EHF - KT: 690506-0680
EYRAVEGI 32. 800 SELFOSS
S: 482 4050 / 861 4052

JÓN FRÍÐRIK MATTHÍASSON - BYGGINGARFRÆÐINGUR BFÍ - JFM@M2TEIKNISTOFA.IS
ADALUPPRÆTTIR - SKIÐULÖG - RÁÐGJÖF - EIGNASKIPTAÝFIRLÝSINGAR