


DEILI:
FRÁGANGUR EI60 VEGG VIÐ ÞAK
VEGGUR ÞVERT Á SPERRUR
SAMKVÆMT LEIÐBEININGUM BR. 153
1:10

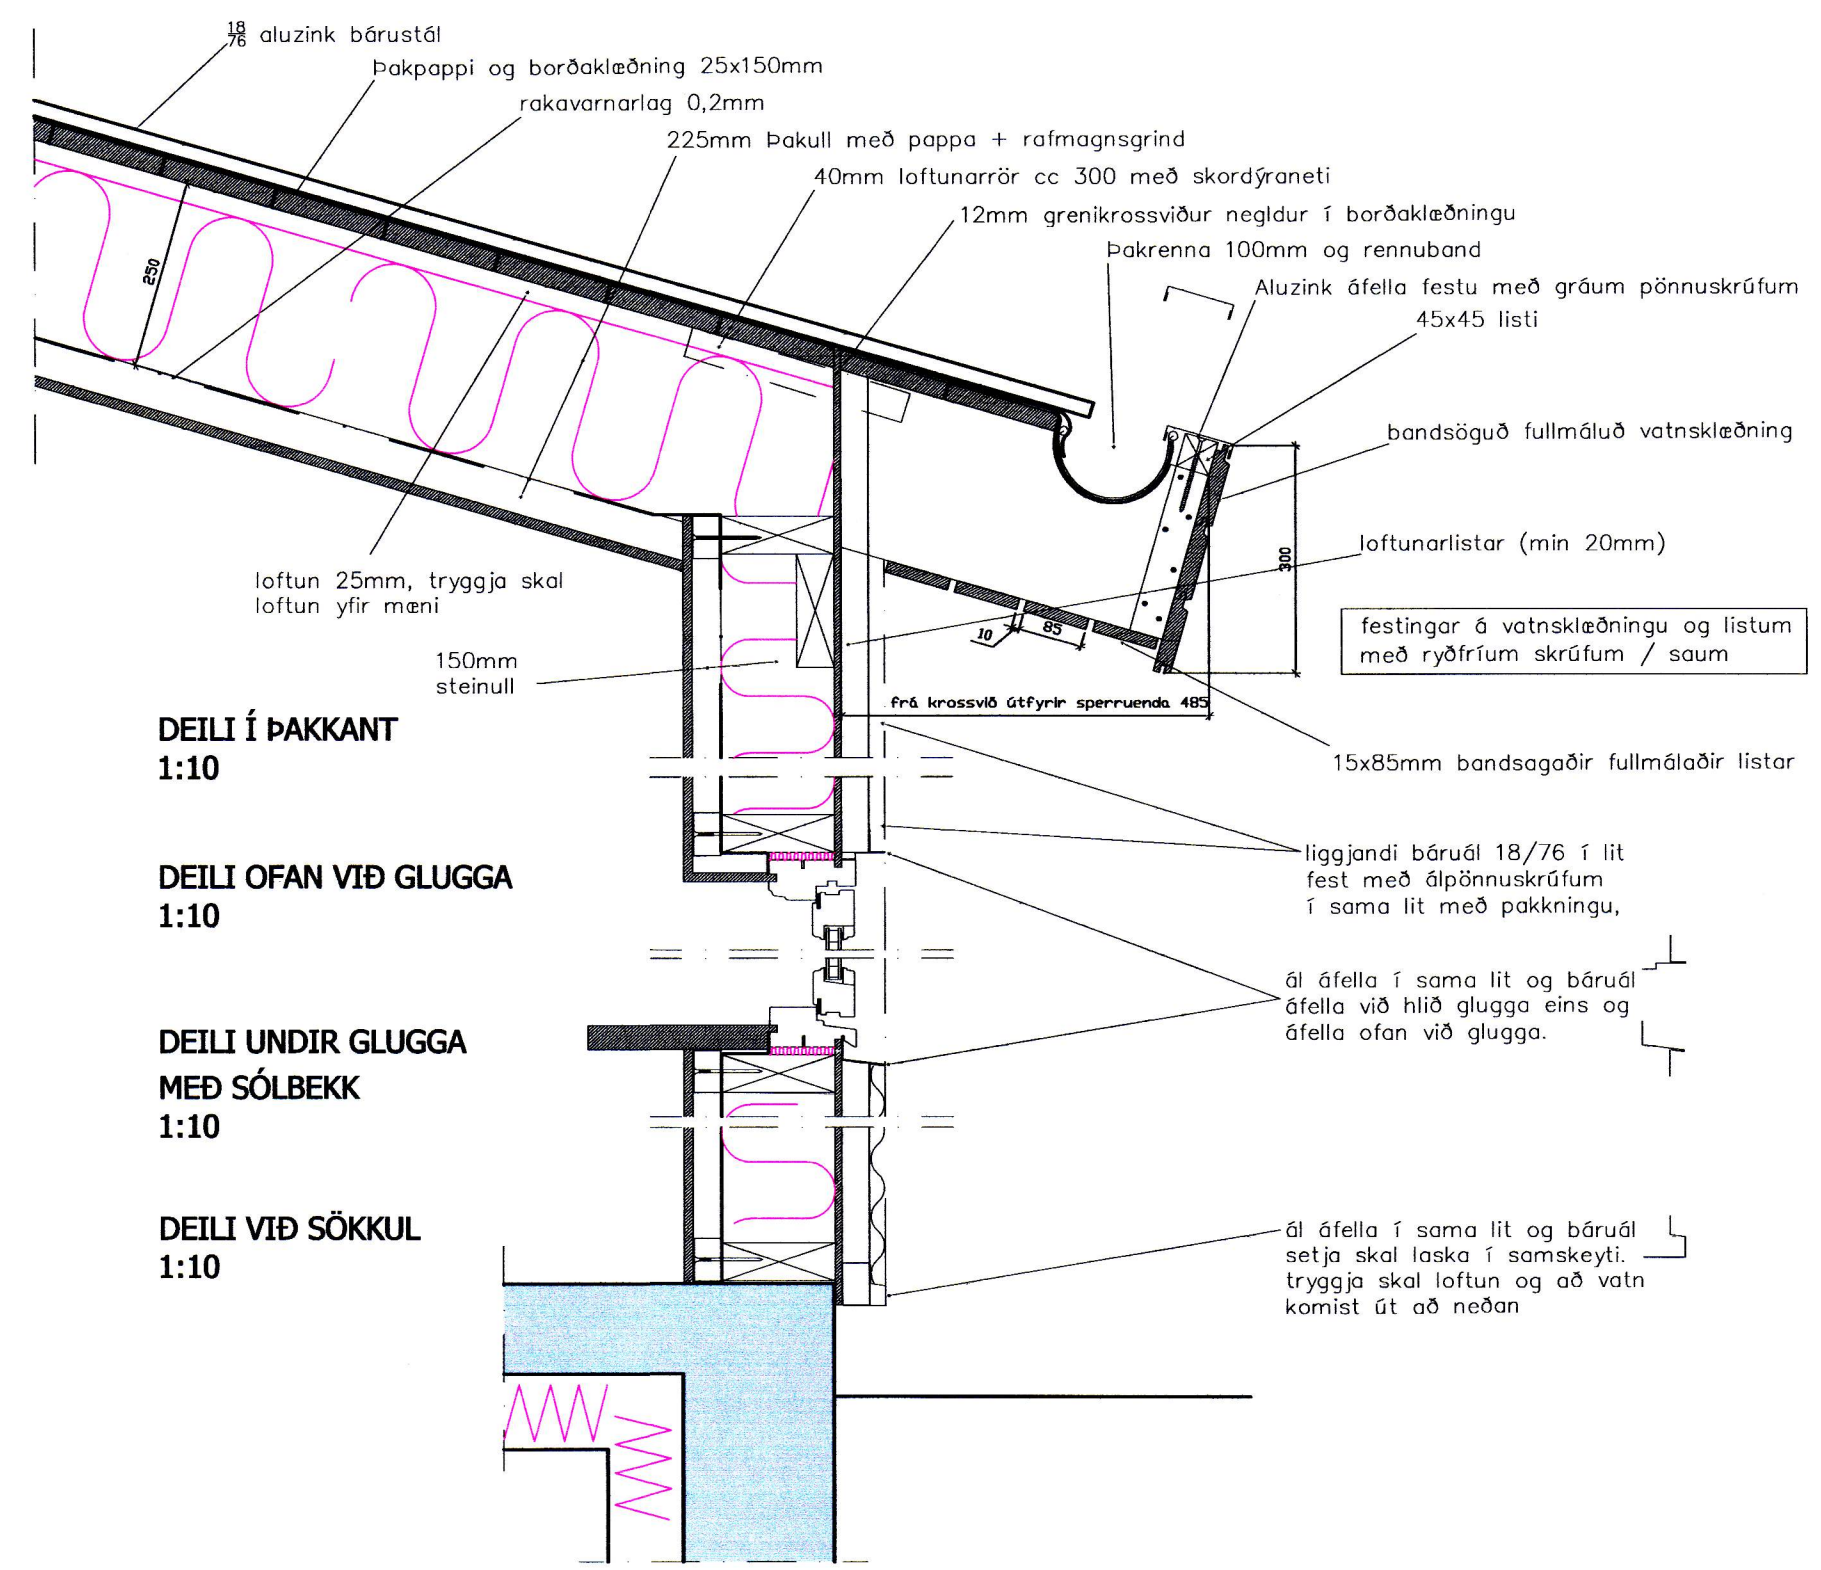


DEILI Í ÞAKKANT
1:10

DEILI OFAN VIÐ GLUGGA
1:10


DEILI UNDIR GLUGGA
MEÐ SÓLBEKK
1:10

DEILI VIÐ SÖKKUL
1:10

LÓÐRÉTT DEILI Í ÚTVEGG OG ÞAK

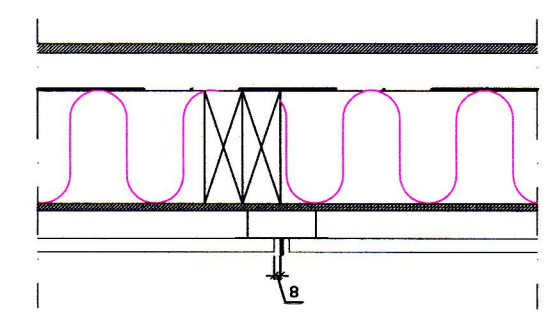

DEILI:
lóðréttur skil listi
1:10

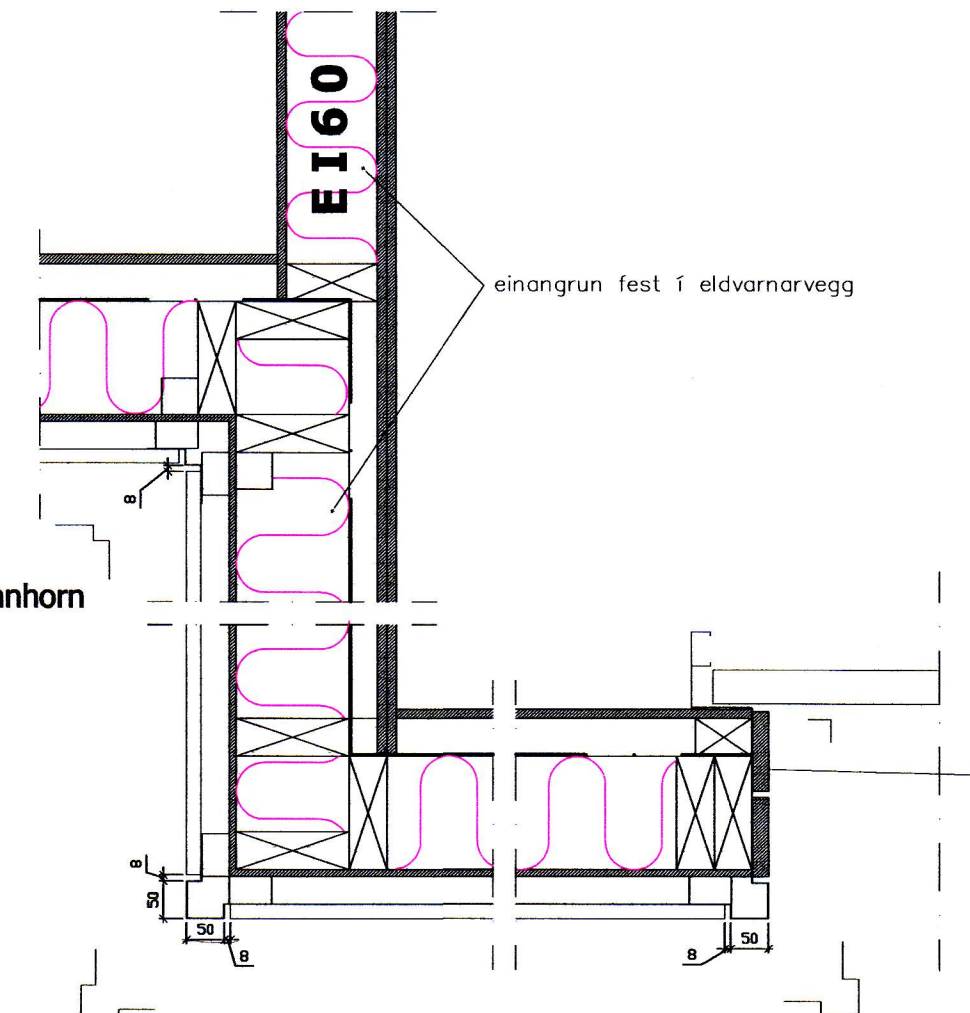

DEILI:
lóðrétt innhorn
1:10

DEILI:
lóðrétt úthorn
1:10

DEILI:
lóðrétt úthorn við bílskúrhurð
1:10

ÁFELLUR OG SKRÚFUR Í SAMA LIT OG KLÆDNING

LÁRÉTT DEILI Í KLÆDNINGU

SAMÞYKKT AF BYGGINGARFULLTRÚA
19. OKT. 2012
Sigmundur Björnsson
BYGGINGARFULLTRÚINN Í VESTMANNNAEYJUM

KLEIFAHAURAN 10. VESTMANNNAEYJUM
VINNUTEIKNING
PARHÚS
TEIKNING.NR. 104

LÓÐRÉTT DEILI Í ÚTVEGG OG ÞAK
LÁRÉTT DEILI Í KLÆDNINGU

VEG.NR.	FRÁGANGUR	TEIKNING	VIÐMÆLI	DAÐ
12-008	JFM	JFM		30.09.2012

ÁRTELINGARSKEMMA
JÓN FRÍÐRIK MATTHÍASSON 021171-5069

M2 TEIKNISTOFA EHF - KT: 690506-0680
EYRAVEGI 32. 800 SELFOSS
S: 482 4050 / 861 4052

JÓN FRÍÐRIK MATTHÍASSON - BYGGINGARFRÆÐINGUR BFÉ - JFM@M2TEIKNISTOFA.IS
ADALUPPDRÆTTIR - SKIPLÖG - RÁÐGJÖF - EIGNASKIPTAVERLÝSINGAR