11977

SAMÞYKKT AF BYGGINGARFULLTRÚA
14. NÓV. 2012
BYGGINGARFULLTRÚINN Í VESTMANNAEYJUM

Grunnmynd grindur !:50

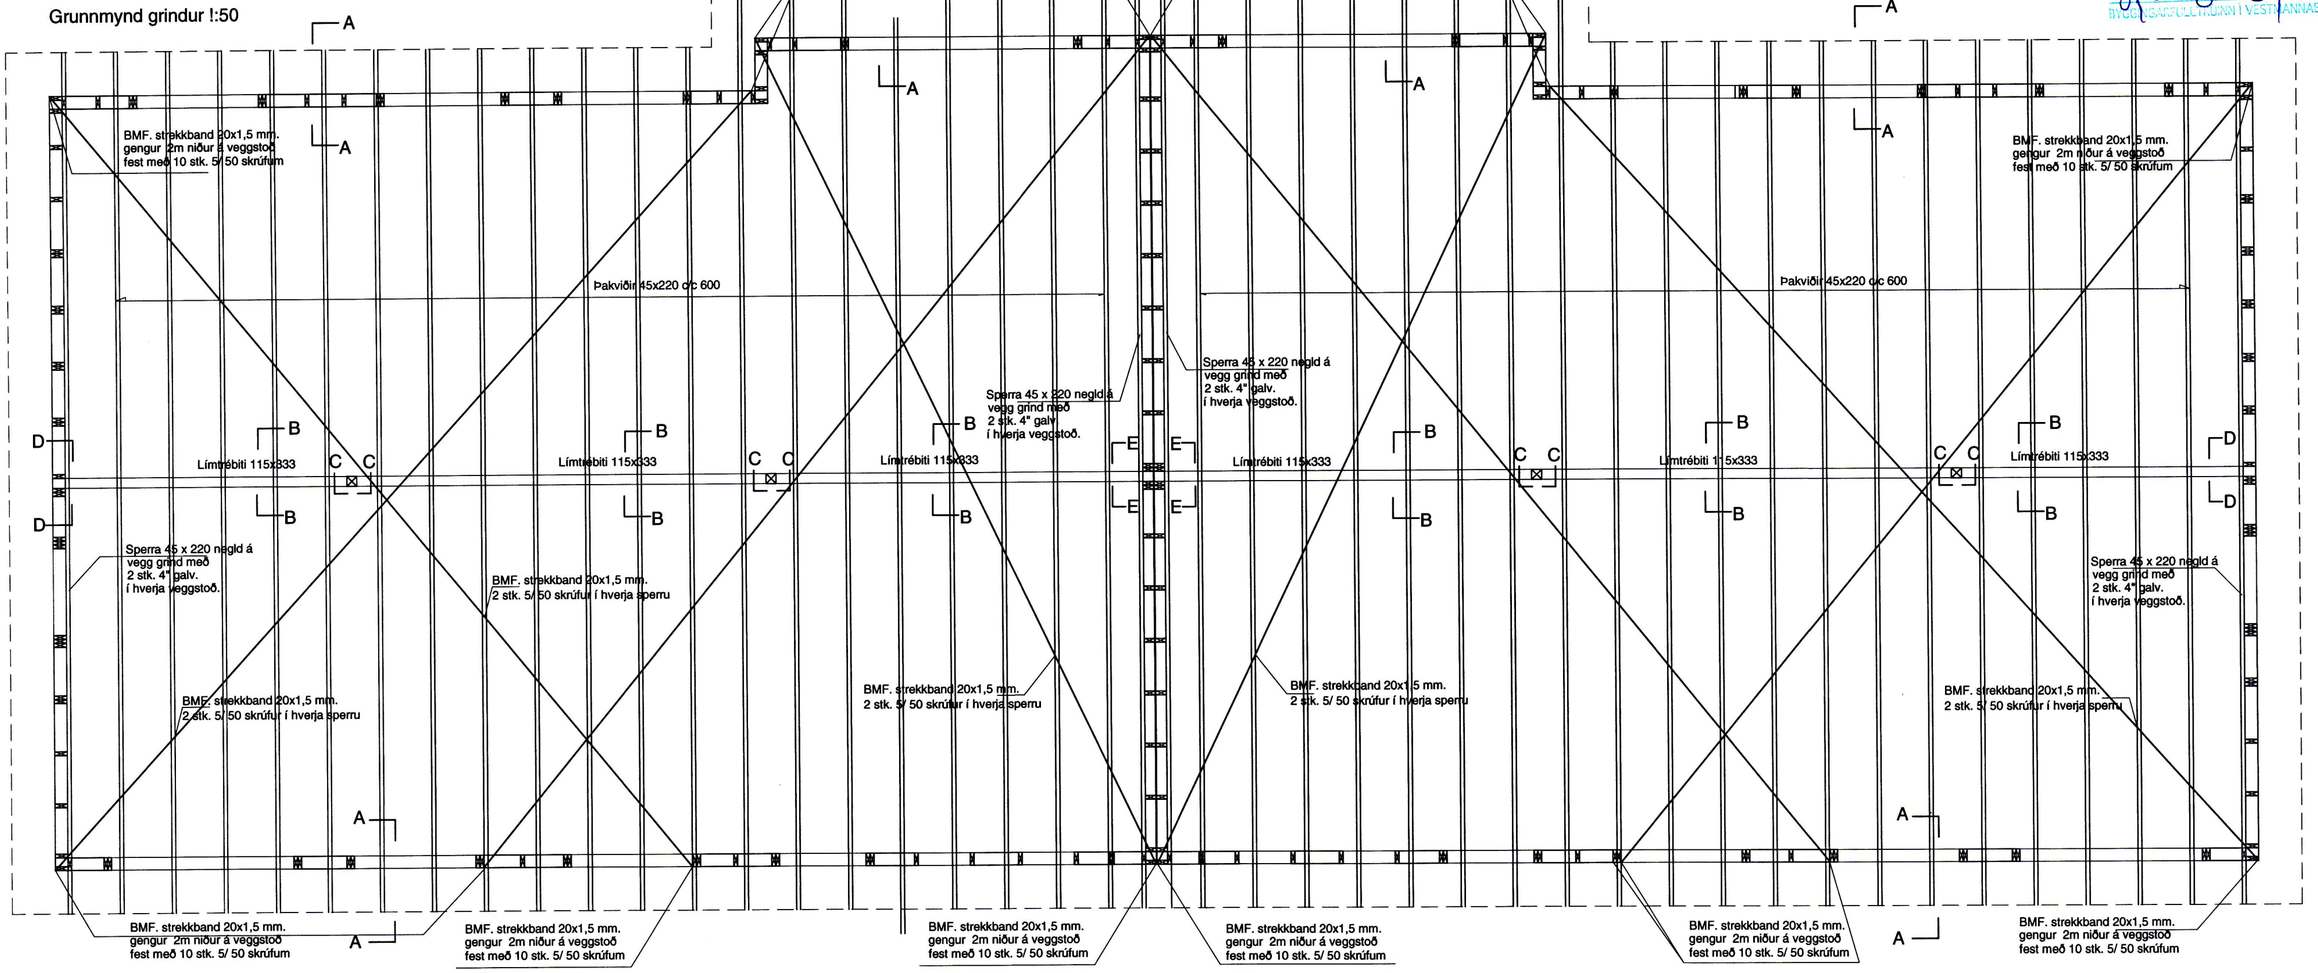

SNIÐ A-A 1:20

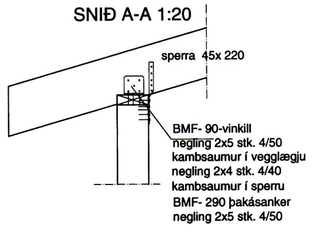

SNIÐ B-B 1:20

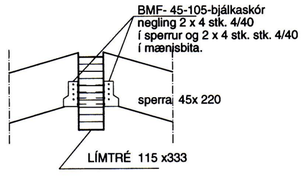

SNIÐ C-C 1:20

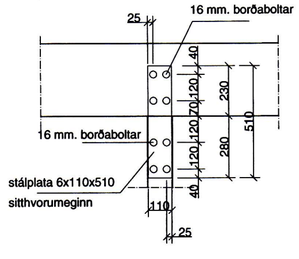

SNIÐ D-D 1:20

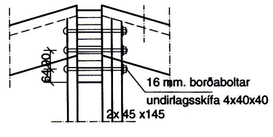

SNIÐ E-E 1:20

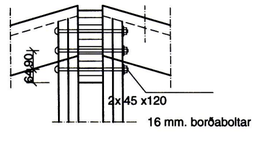

SKÝRINGAR

Þaksperrur 45x 220, þak klætt með borðaklæðningu 25 x 150
Negling samkv. reglugerð.
Timburflokkur T1 eða betri

Allar festingar skulu vera galvanhúðaðar eða ryðvarðar

netfang helgi@tskoli.is

Teiknistofan Röðull
Knarrarvogi 4 Reykjavík
S: 5683577 Fax 5683522

Verkheiti: Kleifarhraun 10 Vestmannaeyjum	Mkv. 1:50/ 1:20	Hannað: hg	
	Dags: okt. 2012	Teiknað: hg	
	Breytt: 6. nóv. 2012	Yfirfarið: hg	
	Breytt:	Fjöldi blaða 4	
Verkhluti: Þakteikning	Breytt:	Blað nr. 204	
	Breytt:		

Helgi Gunnarsson kt. 050350-4879 h.s. 5544708 gsm 6921020 nmt. 8533489
Jón Rafns Antonsson kt. 240347-2539 h.s. 5670775 gsm. 8928377 nmt. 8528377