SAMÞYKKT AF BYGGINGARFULLTRÚA
2. DES. 2021
BYGGINGARFULLTRÚINN Í VESTMANNAEYJUM

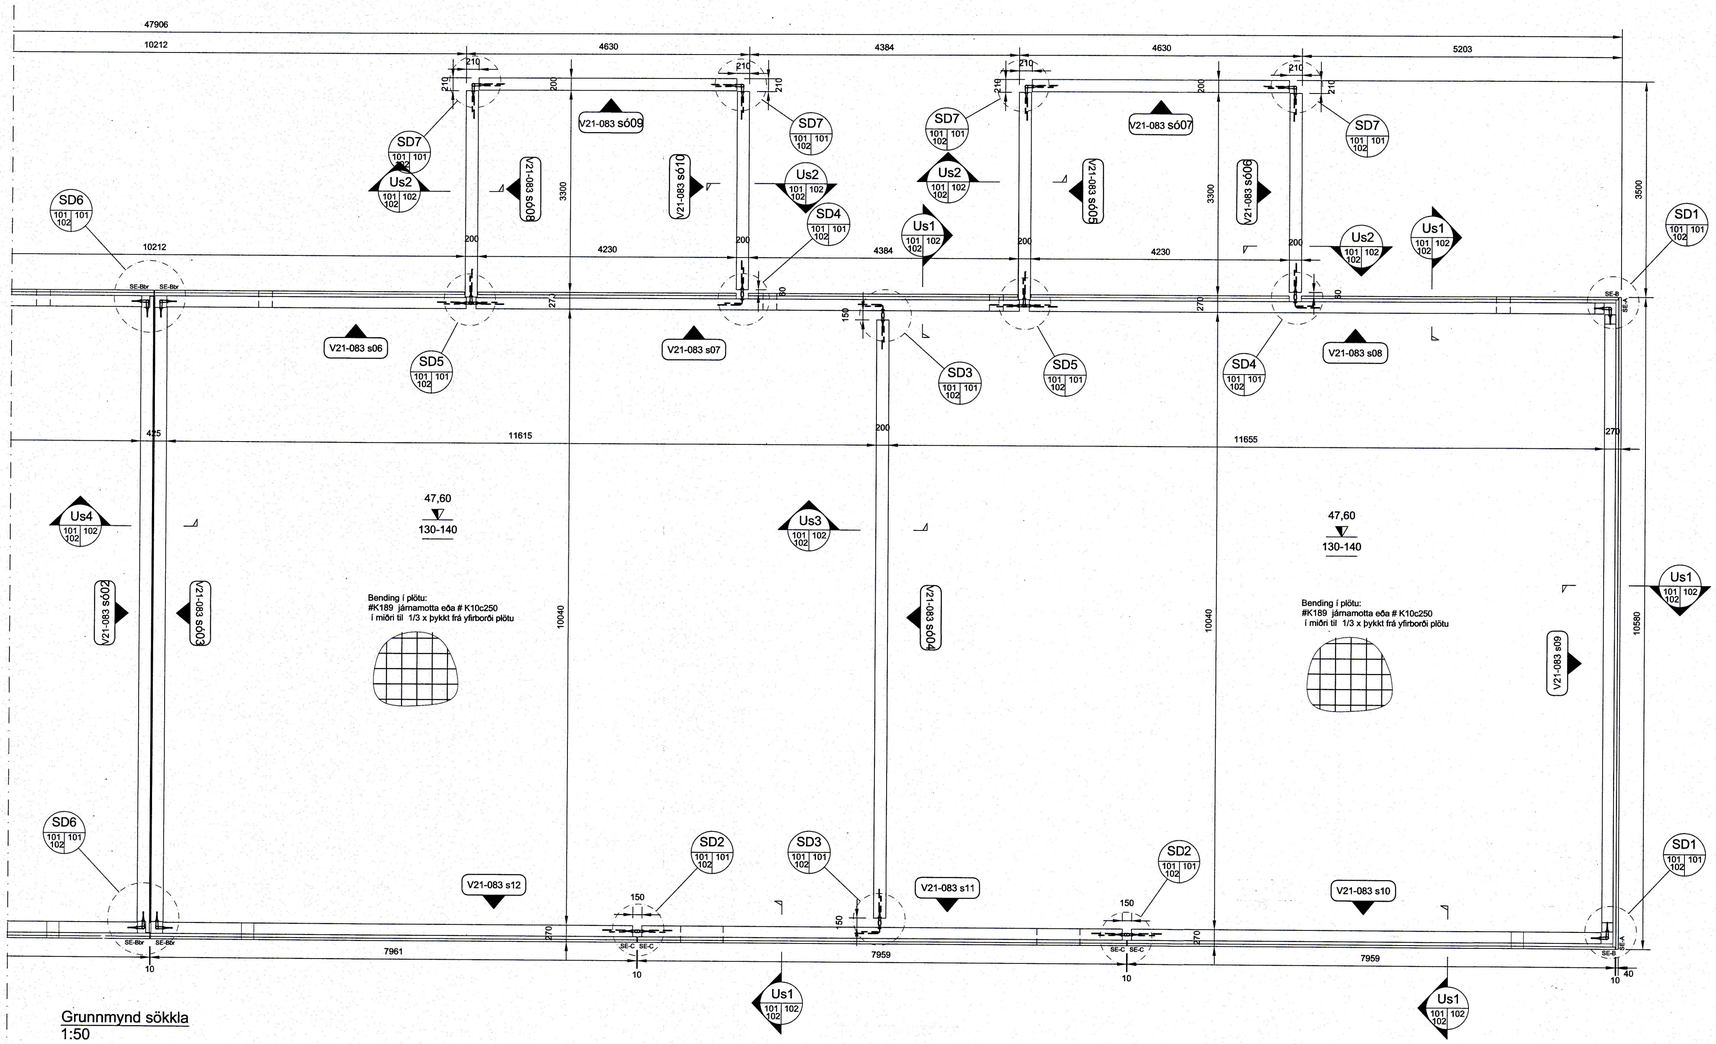

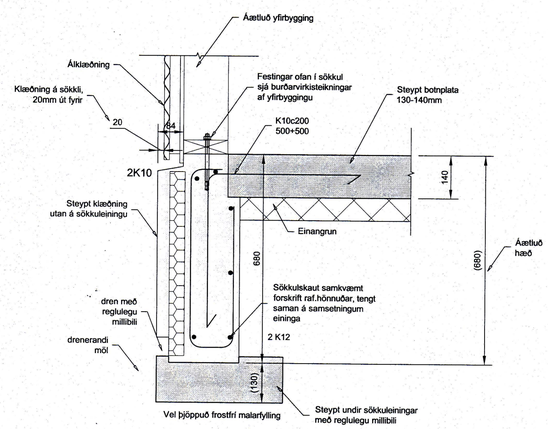

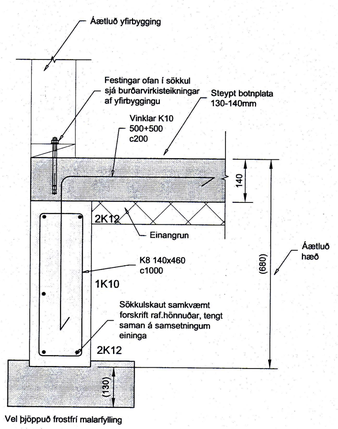

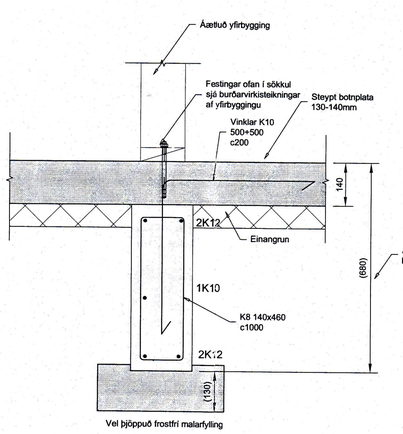

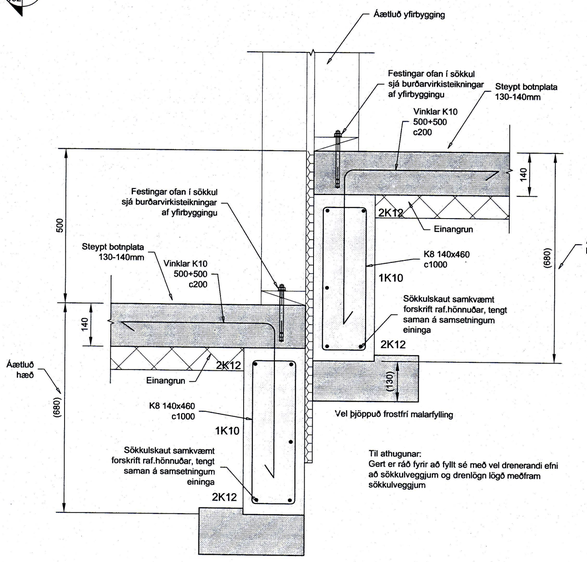

Álags- , efnisforsendur og almennar skýringar sjá teikningu B100

Öll mál eru í mm, hæðarkótar í m

Útgáfa:	Skýring:	Dags:	Hannað:
B01	Byggingarteikning	27.okt.2021	BHGK

Dags undirskriftar

Nafn og kt. hönnunarstjóra:
Björgvin Björgvinsson Kt. 270963-5449 Netfang: bb@teiknistofa.is

Undirskrift hönnunarstjóra:

BM-VALLÁ
smellinn FORSTEYPT EININGAHÚS
Kt. 450510-0680
~ Bildshöfða 7 ~ 110 Reykjavík ~
Sími:412-5000 ~ Fax:412-5001

Nafn hönnuðar:
Bergþór Helgason Kt. 270474-4899 Netfang: beggi@bmvalla.is
Bjarni Már Hauksson Kt. 301279-5909 Netfang: bjarnih@bmvalla.is

Undirskrift og kt. hönnuðar:
F.h. BM Vallá Bergþór Helgason 270474-4899

Blaðstærð:	M/V:	Teiknað:	Dags:	Yfirfarið:
A1	1:50 1:10	JH		

Verk:
Kleifahraun 11, Vestmannaeyjum
Raðhús
Undirstöður - Burðarþol
Grunnmynd og snið

Teikning nr:
B102

Vnr:
V21-083