

SÁMÞYKKT AF BYGGINGARFULLTRÚA

19 FEB 2014
 Sigurður Þ.
 BYGGINGARFULLTRÚA VESTMANNNAEYJUM

SKÝRINGAR

GLUGGAR SKULU VERA VOTTUÐ FRAMLEIÐSLA SAMKVÆMT BYGGINGAREGLUGERÐ


ALLT EFNI KOMI GRUNNAÐ OG LAKKAÐ FRÁ FRAMLEIÐANDA, OPNANLEG FÖG ÚR PINE, MEÐ VIÐNÁMSLÖMUM.

BJÖRGUNAROP
 TRYGGJA SKAL AÐ OPNANLEGFÖG MERKT "BO" STANDIST KRÖFUR BYGGINGAREGLUGERÐAR UM STÆRD BJÖRGUNAROPA (GR. 9.5.5) OG LEIÐBEININGAR MANNVIRKJASTOFNUNAR.

VARMAEINANGRUN
 GLUGGAR OG HURÐIR SKULU STANDAST KRÖFU BYGGINGAREGLUGERÐAR UM U-GILDI

BYGGINGARNEFNDARUPPDRÆTTIR SKULU HAFDIR TIL HLIDSÓNAR VIÐ SMÍÐI Á GLUGGAEININGUM.

MÁLSETNING
 MÁL ERU ALMENNT GEFIN FRÁ YTIRBRÚN GLUGGA Í MIÐJAN PÓST MÁL ERU GEFIN Í MM

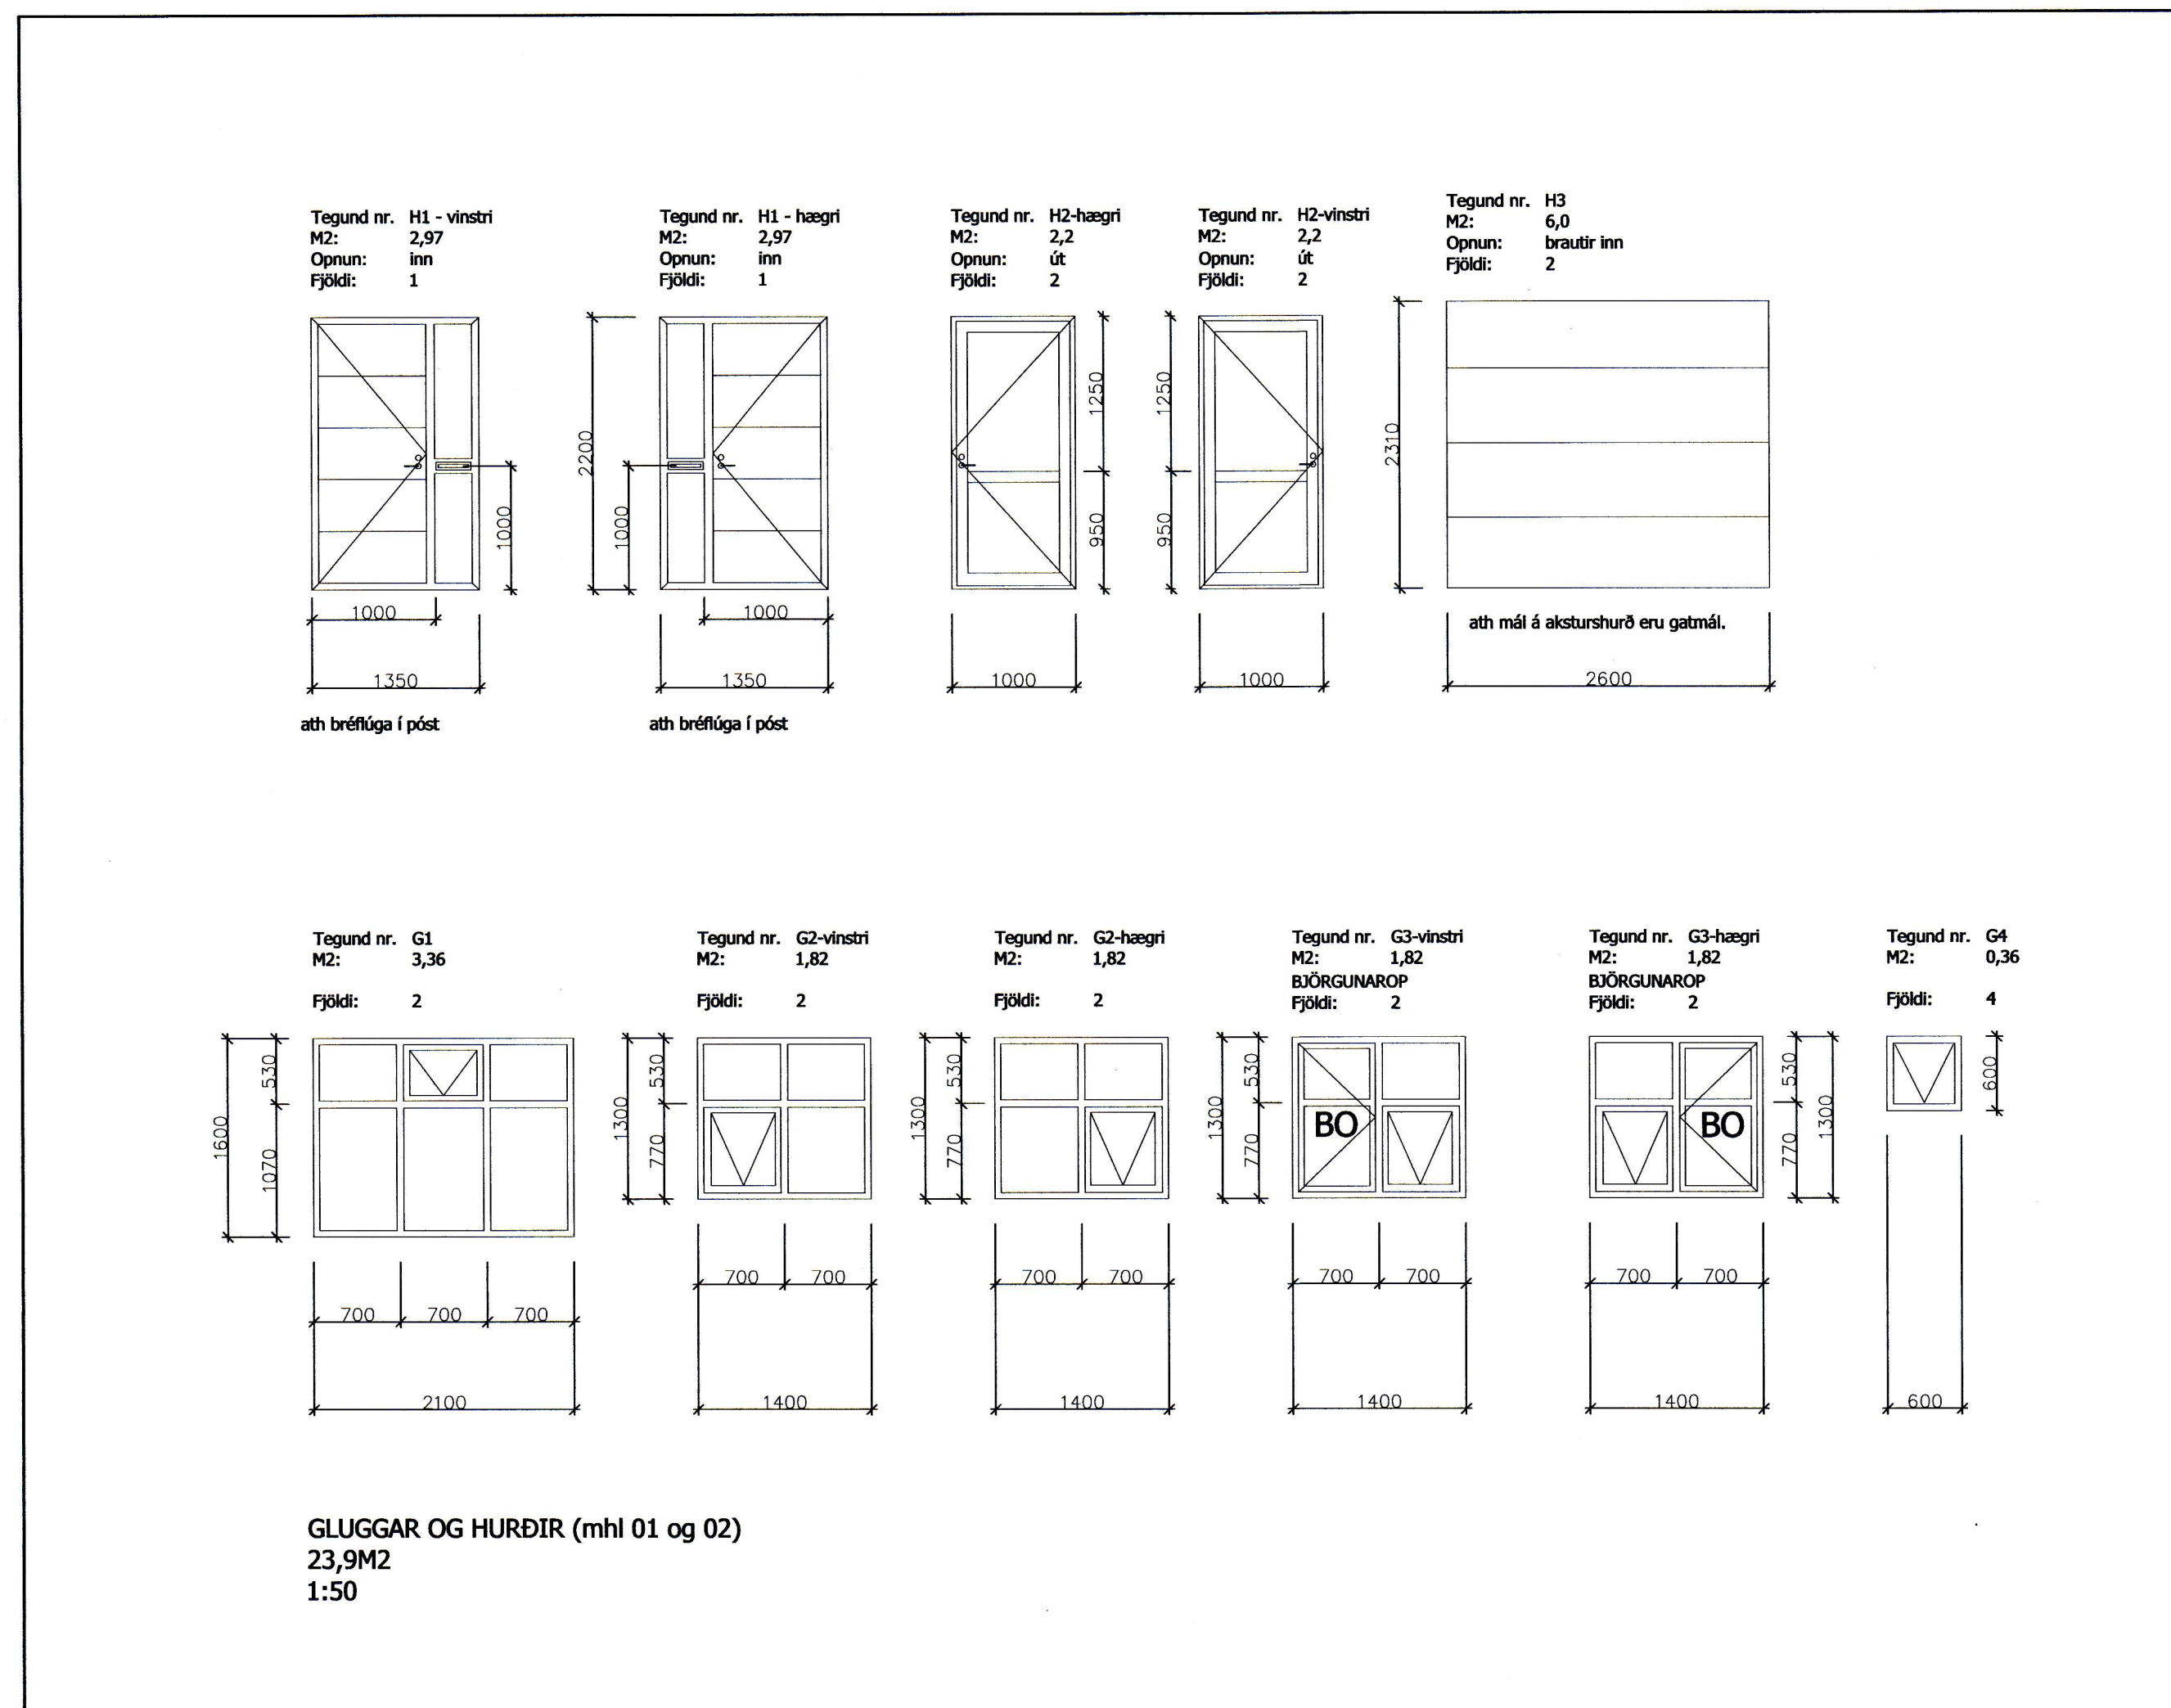

KLEIFAHRAUN 12. VESTMANNNAEYJUM

VINNUTEIKNING

PARHÚS

TEIKNING NR. 103

GLUGGAR OG HURÐIR

SKÝRINGAR

VERK NR.	FRAMM.	TEIKN.	VIÐFAR.	DAGS.
12-008	JFM	JFM		15.02.2014

ÁFTUR AÐALÖSKULON

JÓN FRÍDRÍK MATTHÍASSON 021171-5069

M2 TEIKNISTOFA EHF - KT: 690506-0680
 EYRAVEGI 32. 800 SELFOSS
 S: 482 4050 / 861 4052

JÓN FRÍDRÍK MATTHÍASSON - BYGGINGAFRÆÐINGUR BFÍ - JFM@M2TEIKNISTOFA.IS
 AÐALLUPPDRÆTTIR - SKIPLÖG - RÁÐGJÖF - EIGNASKIPTAÞYFIRLÝSINGAR