


DEILI:
FRÁGANGUR EÍ60 VEGG VIÐ ÞAK
VEGGUR ÞVERT Á SPERRUR
SAMKVÆMT LEIÐBEININGUM BR. 153
1:10

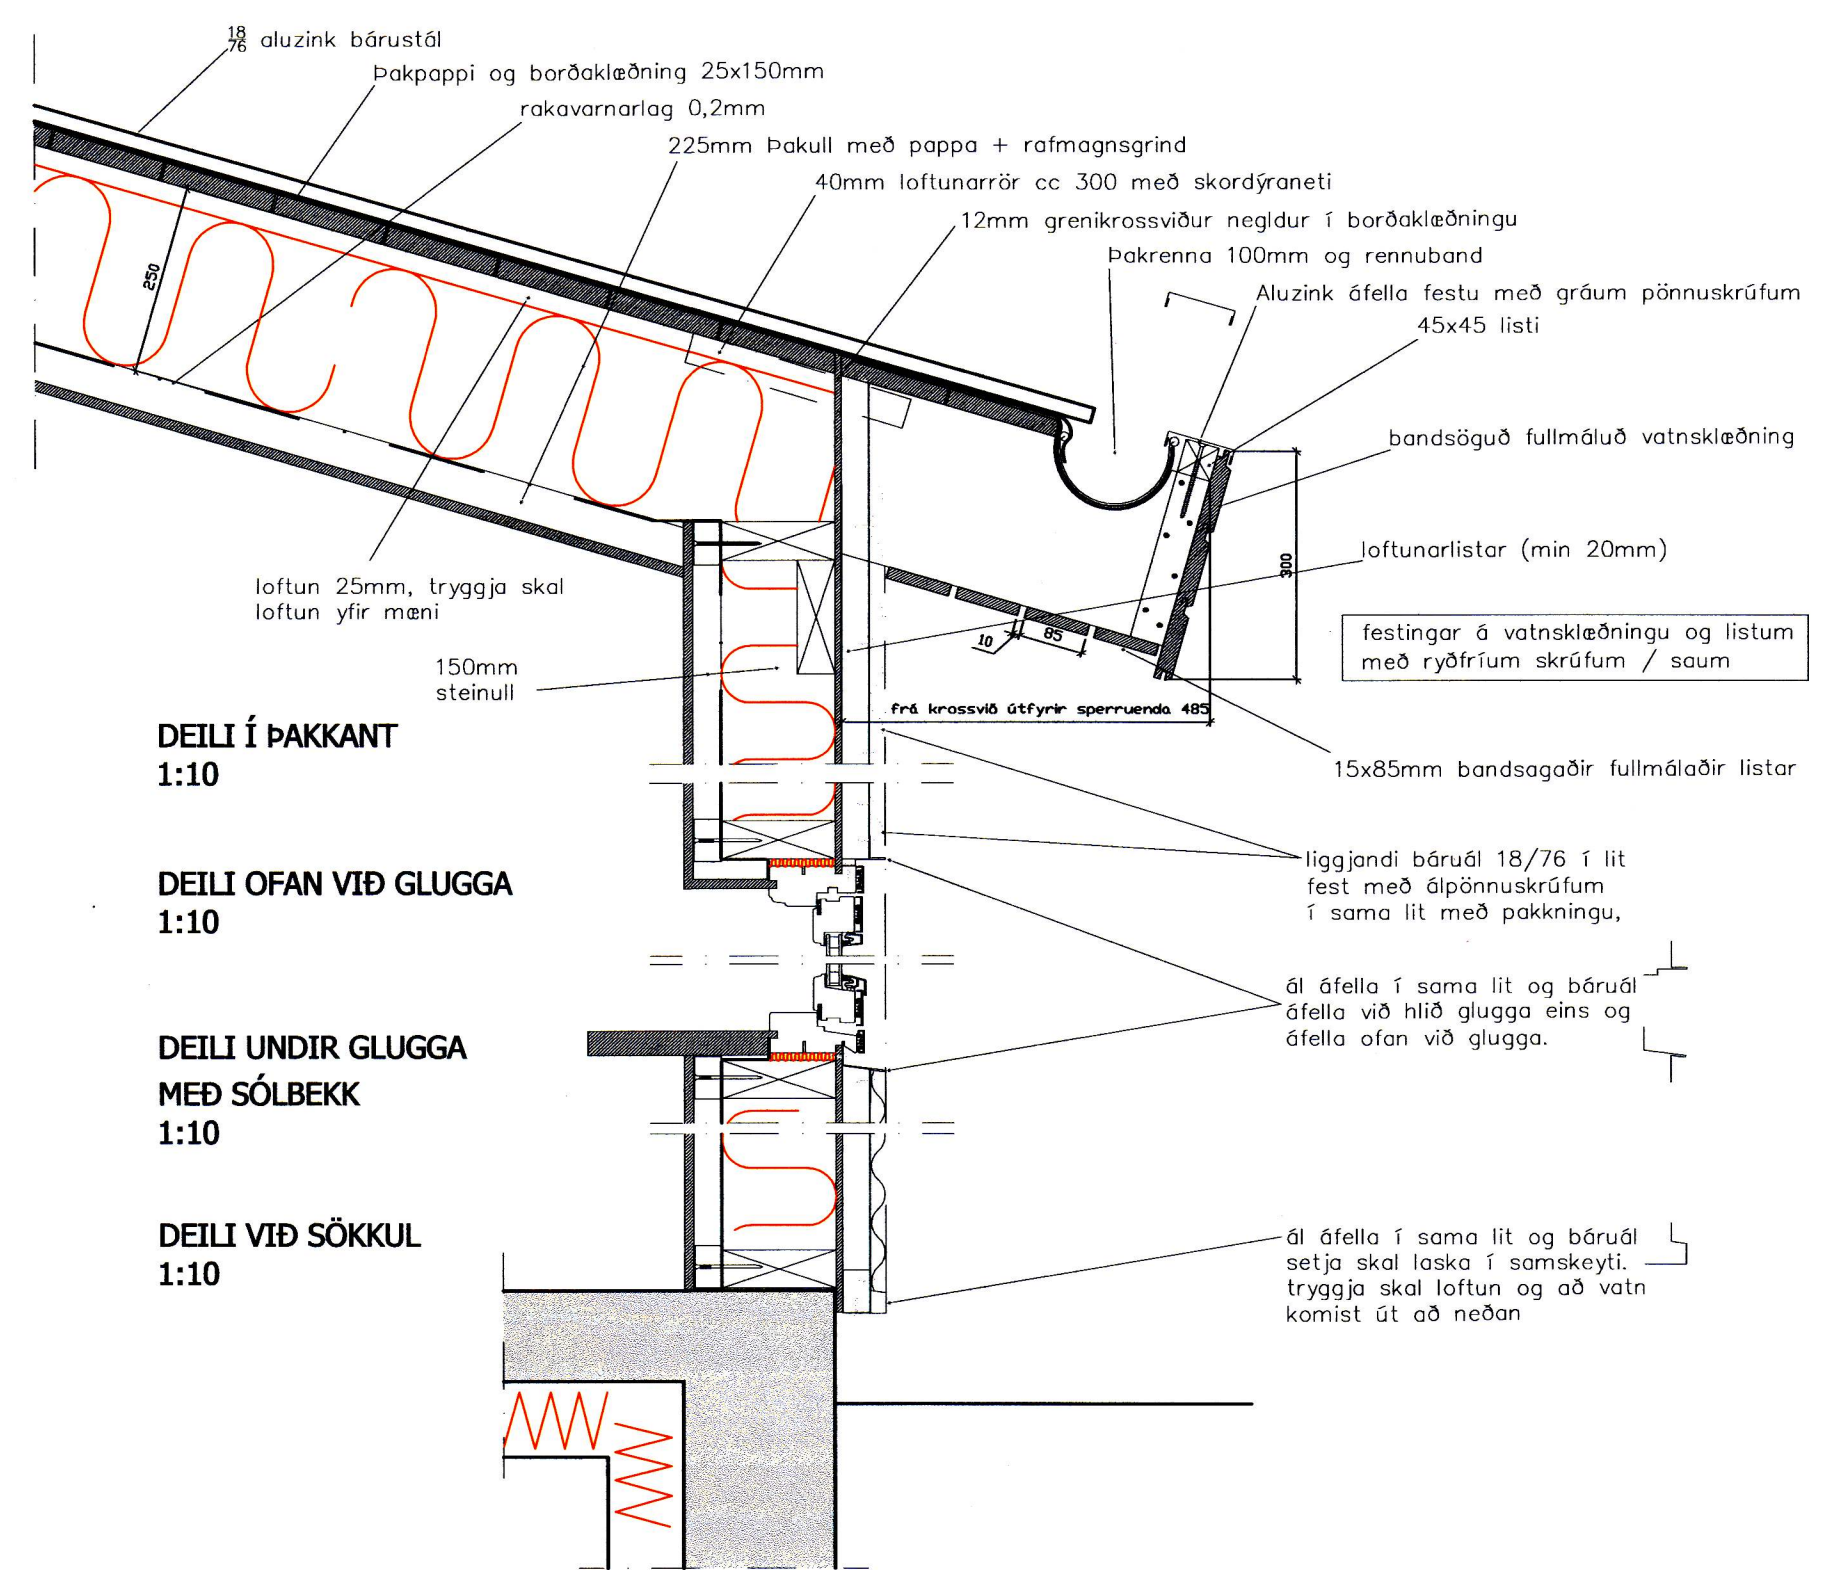


DEILI Í ÞAKKANT
1:10

DEILI OFAN VIÐ GLUGGA
1:10

**DEILI UNDIR GLUGGA
MEÐ SÓLBEKK**
1:10

DEILI VIÐ SÖKKUL
1:10

LÓÐRÉTT DEILI Í ÚTVEGG OG ÞAK

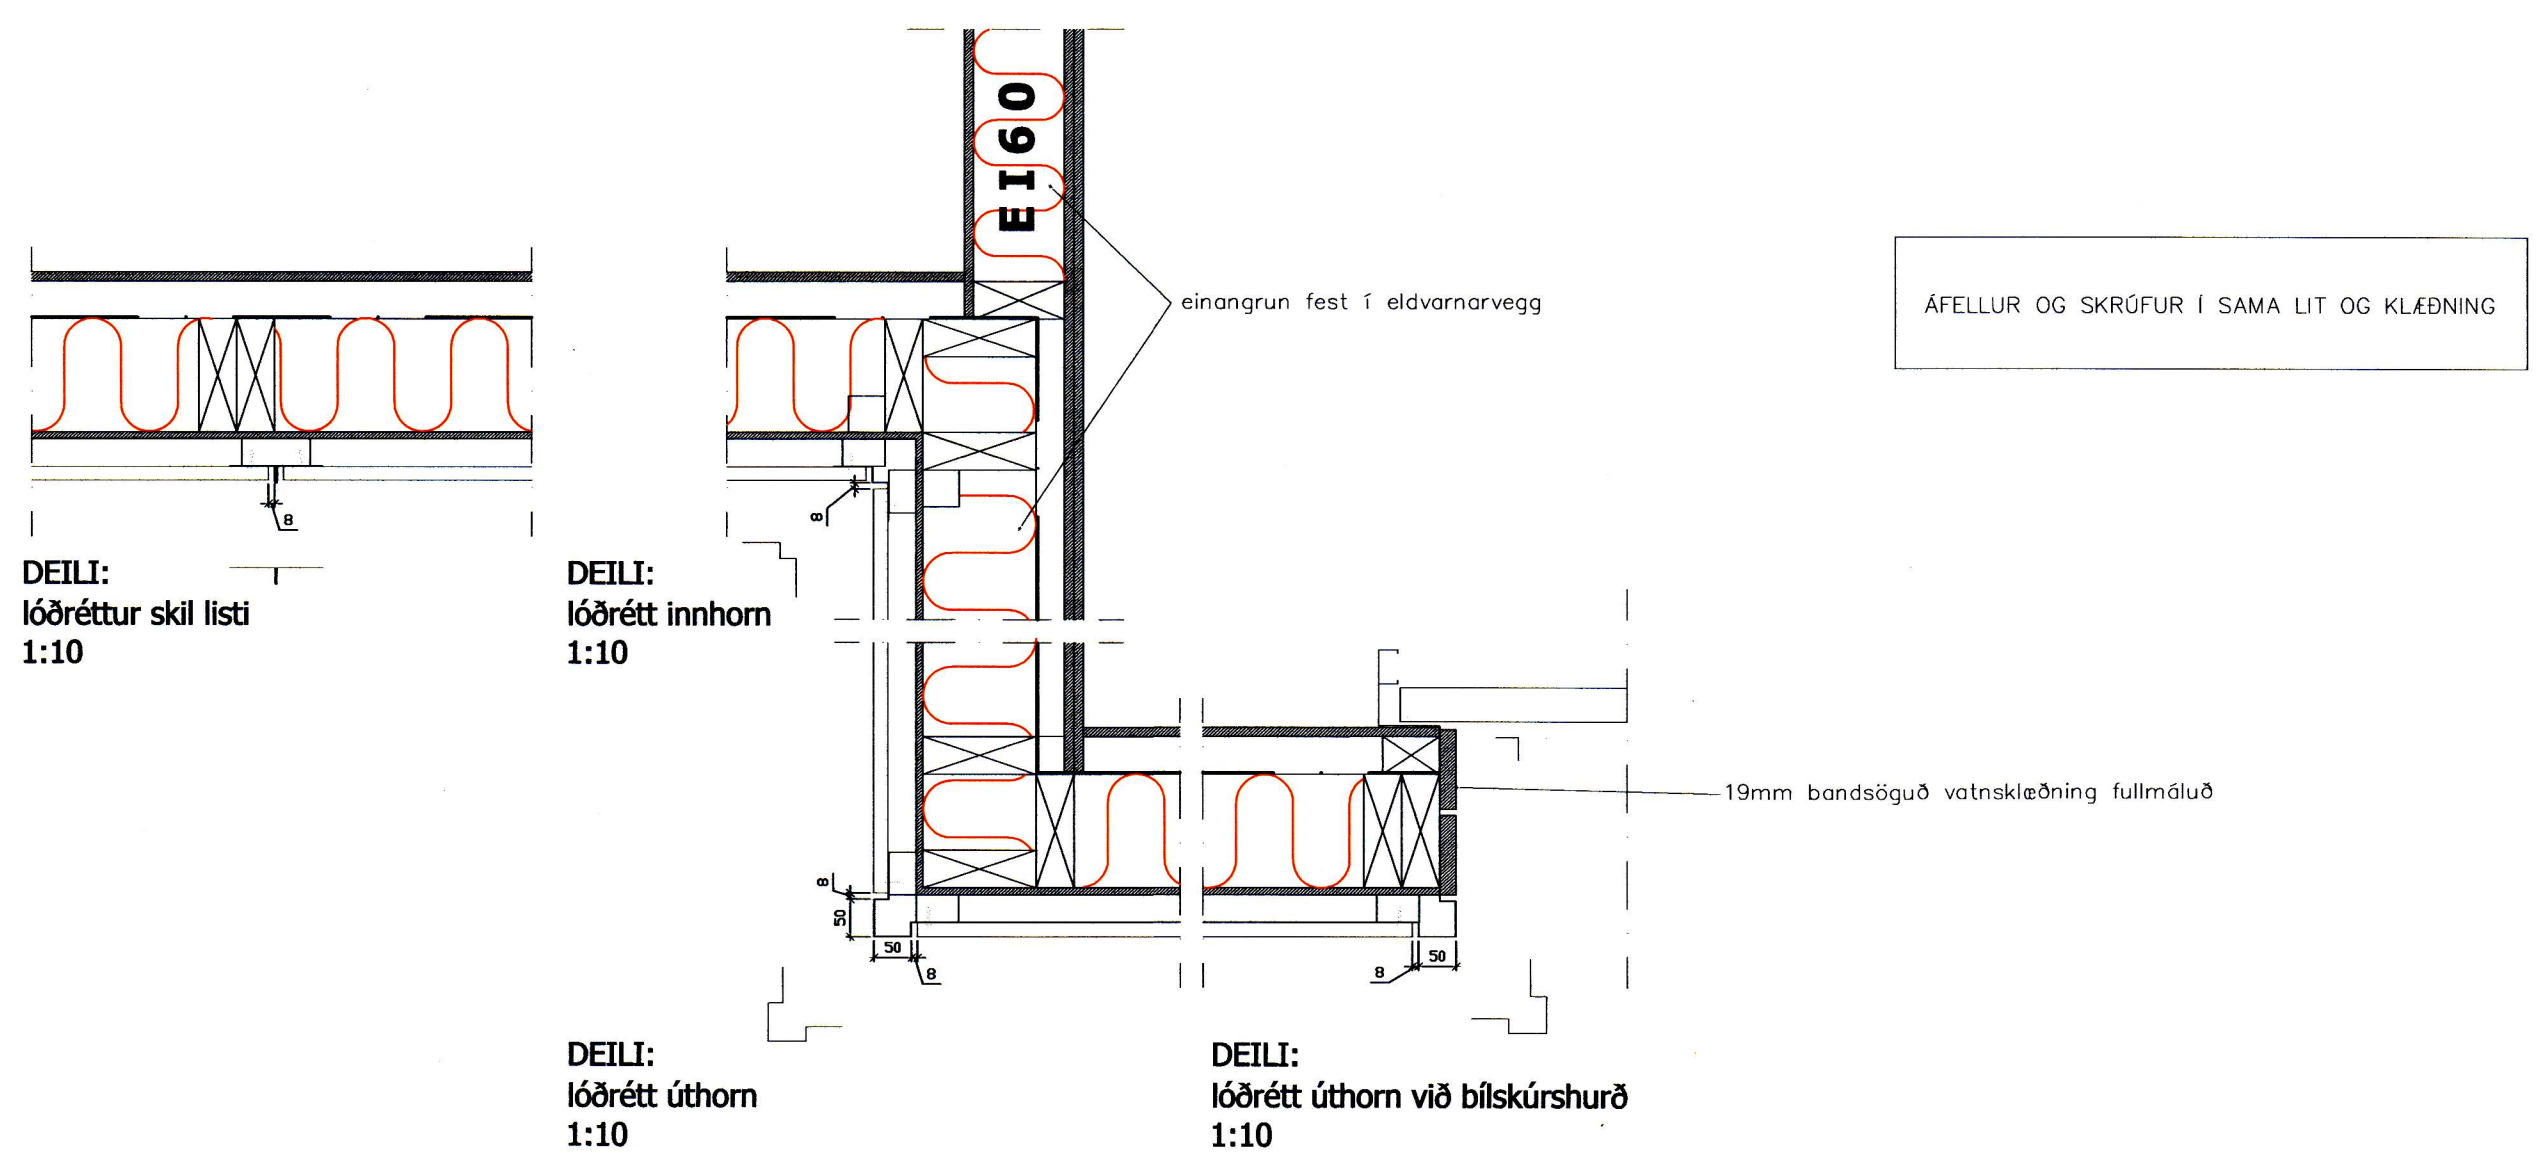

DEILI:
lóðréttur skil listi
1:10

DEILI:
lóðrétt innhorn
1:10

DEILI:
lóðrétt úthorn
1:10

DEILI:
lóðrétt úthorn við bílskúrshurð
1:10

LÁRÉTT DEILI Í KLÆDNINGU

SAMÞYKKT AF BYGGINGARFULLTRÖA
18. FEB. 2014
Sigmundur Björnsson
BYGGINGARFULLTRÖUÐI Í VESTMANNNAEYJUM

KLEIFAHAUN 12. VESTMANNNAEYJUM
VINNUTEIKNING
PARHÚS
LÓÐRÉTT DEILI Í ÚTVEGG OG ÞAK
LÁRÉTT DEILI Í KLÆDNINGU

TEIKNING NR. 104

VERK NR.	FRÁMÍÐ:	TEIKNAR:	VIÐVÁR:	DAGS:
12-008	JFM	JFM		15.02.2014

JÓN FRÍÐRIK MATTHÍASSON 021171-5069

M2 TEIKNISTOFA EHF - KT: 690506-0680
EYRAVEGI 32. 800 SELFOSS
S: 482 4050 / 861 4052

JÓN FRÍÐRIK MATTHÍASSON - BYGGINGARFRÆÐINGUR BÉÍ - JFM@M2TEIKNISTOFA.IS
ADALUPPRÆTTIR - SKIPLÖG - RÁÐGJÖF - EIGNASKIPTAFTYRLYSINGAR