
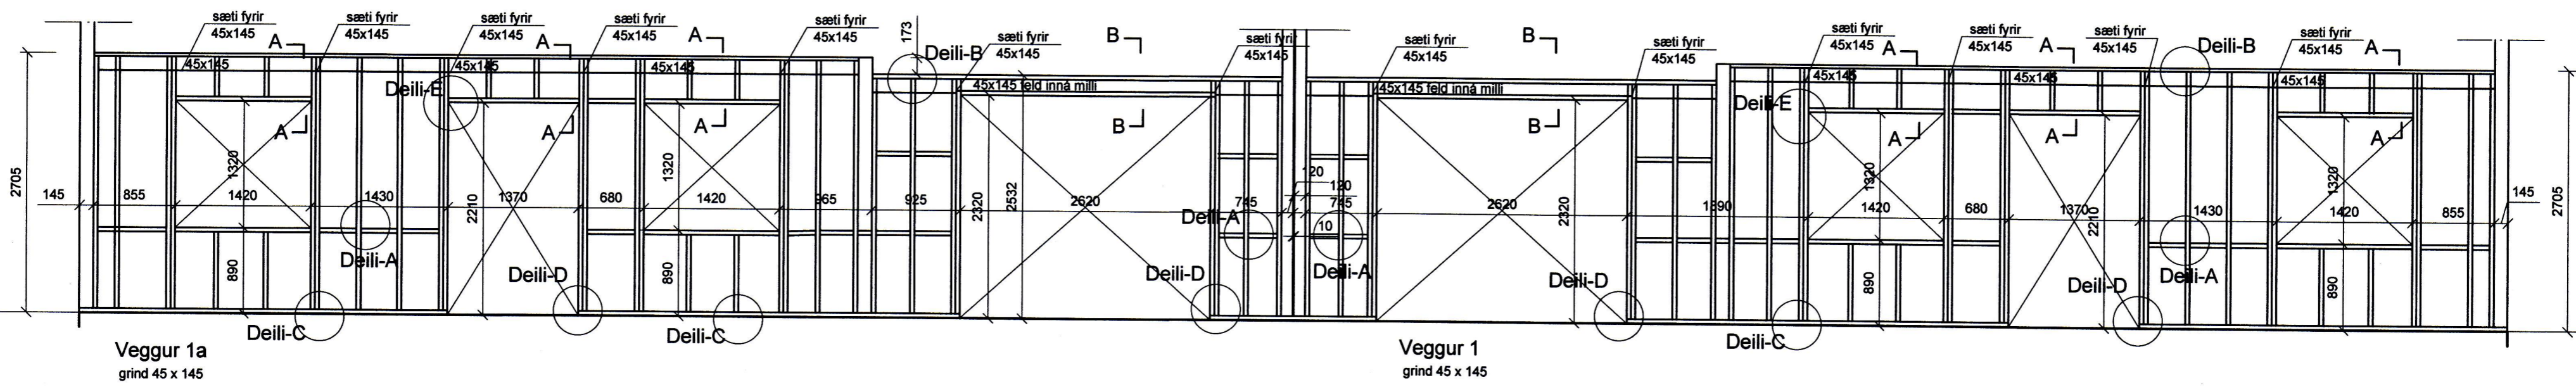


Grunnmynd grindur 1:50

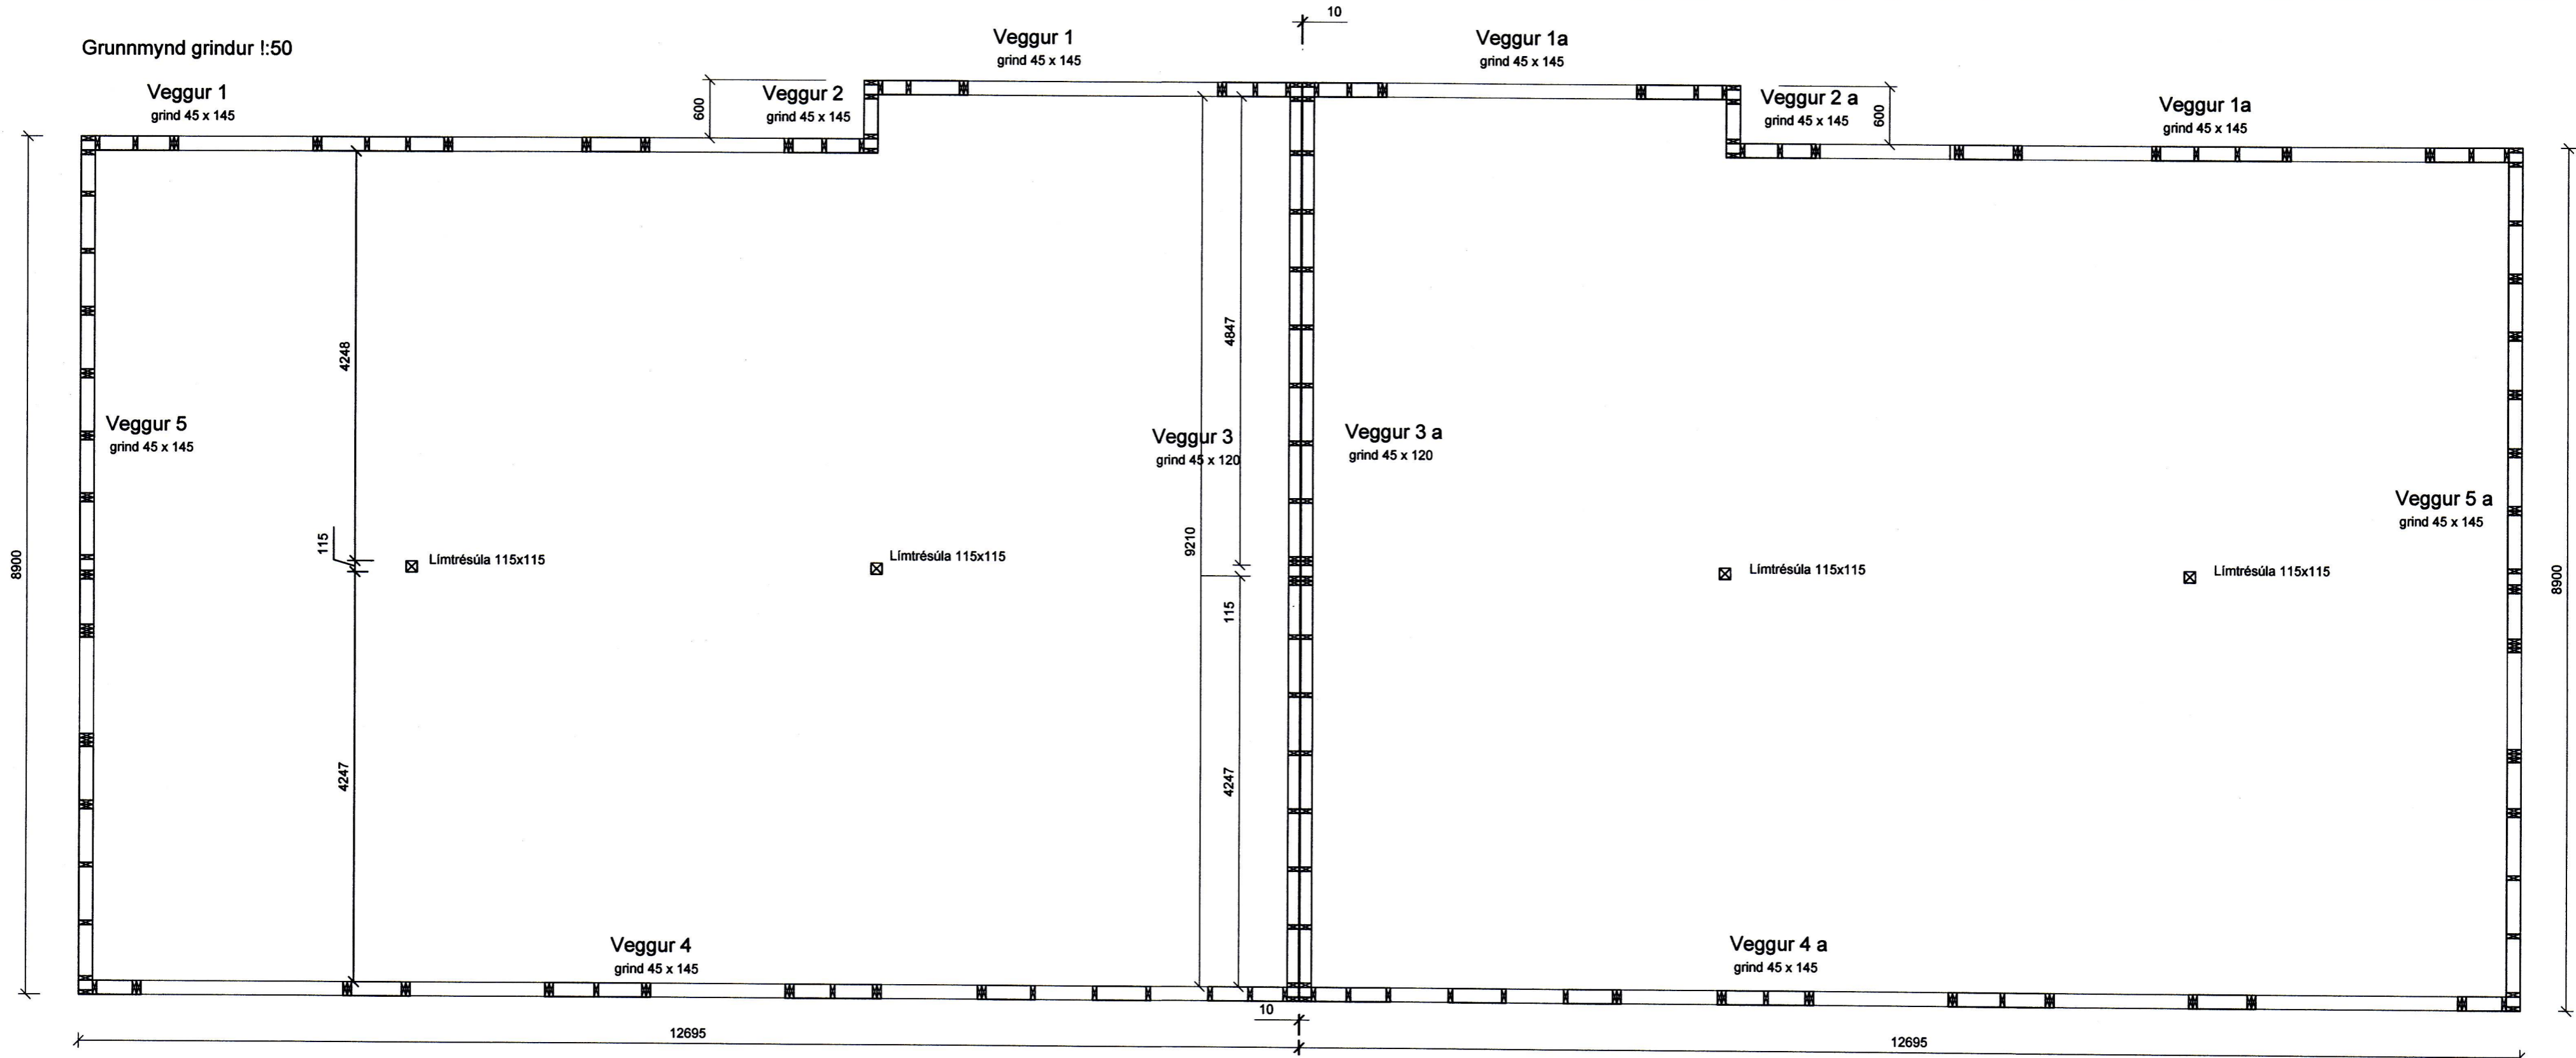


SKÝRINGAR

Grind 45x145, í útveggjum, 45 x 120 í vegg milli húsa
 Samnegldar stoðir t.d. upp með gluggum
 Negling 2 stk. 4" galv. c/c 400
 Timburflokkur T1 eða betri
 Allar festingar skulu vera galvanhúðaðar eða ryðvarðar
 Allt timbur sem kemur að steypu skal rjóðlað fúavarnarefni

Grind klædd 9 mm. vatnspolnum krossvið
 til vindstífging og sem vindvörn, negling
 28/50 kamsaumur, byssusaumur, c/c 150
 Öll mál skal athuga á teikningu arkitekts.

netfang helgi@tskoli.is

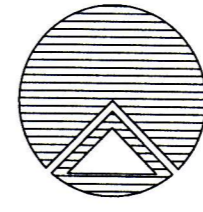

Teiknistofan Röðull

Knarrarvogi 4 Reykjavík
 S: 5683577 Fax 5683522
 Verkheli: Kleifarhraun 12 Vestmannaeyjum
 Verkhui: grindateikning
 Helgi Gunnarsson kt. 050350-4879 h.s. 5544708 gsm 6921020 nmt. 8533489
 Jón Rafns Antonsson kt. 240347-2539 h.s. 5670775 gsm. 8928377 nmt. 8528377

Mkv. 1:50/ 1:20	Hannað: hg
Dag: mars 2014	Teiknað: hg
Breytt:	Yfirfarid: hg
Breytt:	Fjöldi blaða 4
Breytt:	Blöð nr. 202

Helgi Gunnarsson
Jón Rafns Antonsson