


GRUNNMYND 1:50
Vatns og frárennslislagir

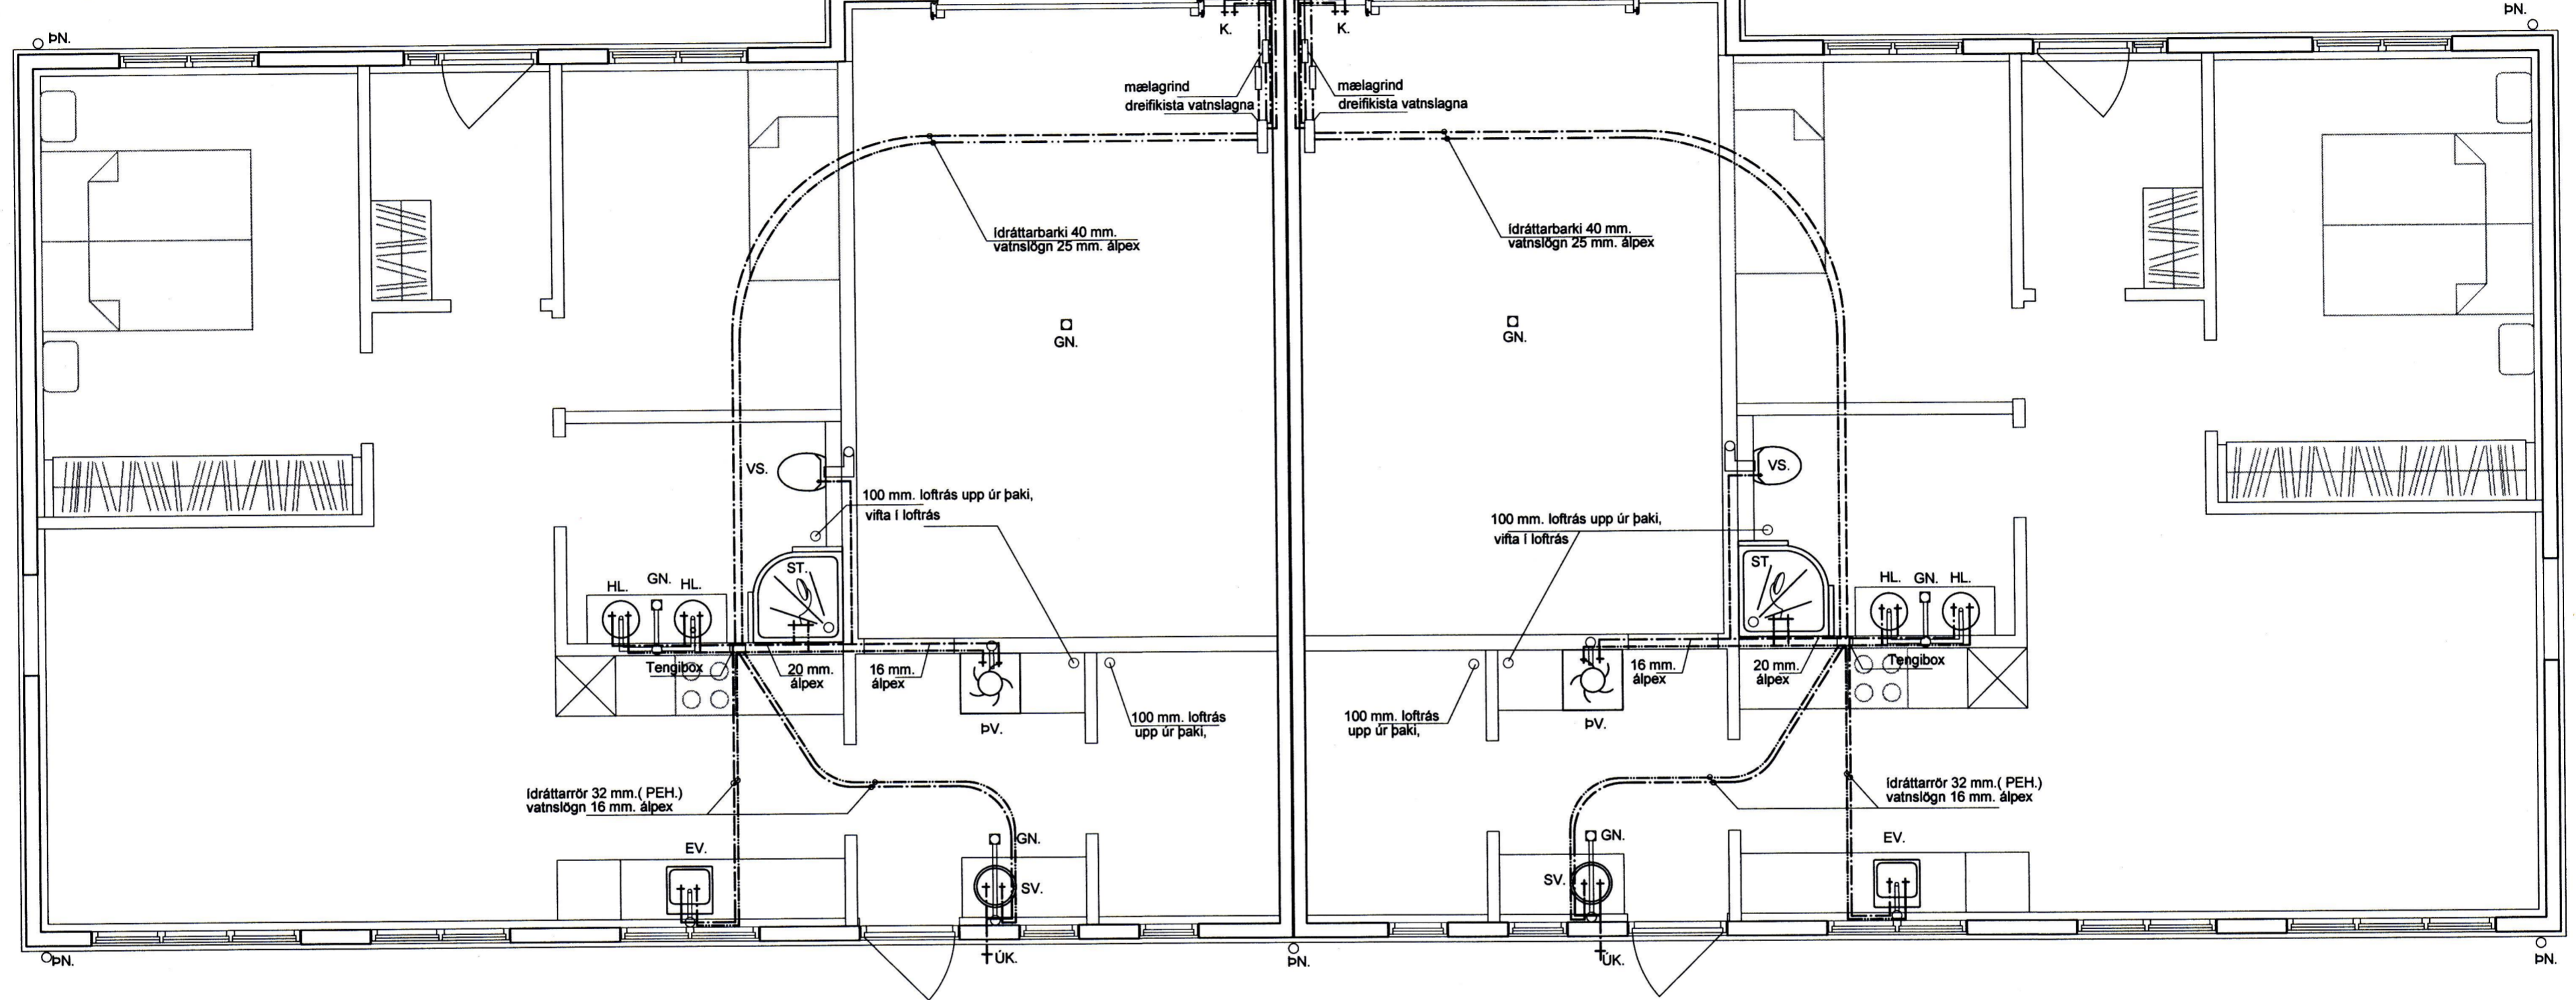

Skýringar

Al-plex eða sambærilegt.
 Allt efni og vinna skal vera samkvæmt gildandi reglugerðum og stöðlum og vottað af Rb.
 Kerfi skal þrýsþróa samkvæmt fyrirmælum framleiðanda.
 Ídráttarrör fyrir lagir er 32mm PEX, nema annað sé tekið fram.
 sverleiki lagna að hverju teki er 16mm, nema annað
 Allt efni og vinna skal vera samkvæmt gildandi reglugerðum og stöðlum.

Frárennslislagir


Lagnir ofan plötu eru úr PP plasti víðurkenndu til notkunar innanhúss.

Lofstokkar

Lofstokkar skulu vera úr blíkki

- Framrennslis ofnakerfis
- Bakrennslis ofnakerfis
- Kalt neysluvatn
- Heitt neysluvatn

nefang: helgi@tskoli.is



Teiknistofan Röðull
 Kleifarhraun 12 Vestmannaeyjum
 Vatnslagnir

Knarrarvogi 4 Reykjavík
 S: 5683577 Fax 5683522

Helgi Gunnarsson kt. 050350-4879 h.s. 5544708 gsm 6921020 nmt. 8533489
 Jón Rafns Antonsson kt. 240347-2539 h.s. 5670775 gsm. 8928377 nmt. 8528377

Mkv. 1:50	Hannað: hg
Dags: mars 2014	Teiknað: hg
Breytt:	Yfirfarið: hg
Breytt:	Fjöldi blaða 3
Breytt:	Blaðnr. 302
Breytt:	