

- ↓ Jarðtenging
- ✚ Tvöfaldur tengill
- ✚ Einfaldur tengill
- ⊕ Rofi
- ✕ Veggljós
- ✕ Loftljós
- ✕ Samrofi
- ⊕ Tvöfaldur rofi
- ⊕ Loftnets tengill
- ⊕ Tafla / mælakassi
- ⊕ Krossrofi
- ⊕ Símatengill
- ⊕ Hreyfiskynjari öryggiskerfi
- ⊕ Reyfiskynjari
- ⊕ Bjalla
- ⊕ Handbódi
- ⊕ Þrýstirofi
- ⊕ Ljósdeyfir
- ⊕ Rör upp á næstu hæð
- ⊕ Rör niður á næstu hæð
- ⊕ Rör gegnum hæð
- ⊕ Rofi og tengill í sömu hæð (1100 mm)
- ⊕ Tölvutengill
- ⊕ Hreyfiskynjari á vegg
- ⊕ Hreyfiskynjari á loft 360°
- NL ⊕ Neyðarljós
- ÚT ⊕ Útljós
- ⊕ Spennir fyrir halogenljós
- ⊕ T 2 x Ø 20 mm
- ⊕ Mixtengill fyrir loftnetskerfi
- ⊕ Reyfiskynjari með hljóðgjafa í sökkli
- ⊕ Háfalaratengill
- ⊕ Segullæsing
- ⊕ Talnaborð
- ⊕ Hreyfiskynjari
- ⊕ Myndavél

SKÝRINGAR

1. ÖLL RÖR ERU Ø 16 mm OG ÍDREGIN 1,5 mm VÍR.
2. HÆÐ ROFA FRÁ FULLFRÁGENGU GÓLFI ER 1100 mm.
3. HÆÐ LÁGSPENNU- OG SMÁSPENNTENGLA FRÁ FULLFRÁGENGU GÓLFI ER 200 mm.
4. HÆÐ TENGLA Í BADI, ÞVOTTAHÚSI, WC OG BÍLSKÚR SKAL VERA 1100 mm.
5. ÖLL MÁL ERU Í MILLIMETRUM.
6. MÁLSTRAUMUR ROFA SKAL VERA 10 A OG TENGLA 16 A.
7. HÆÐIR ERU MIÐAÐAR VIÐ FULLFRÁGENGIN GÓLF OG MIÐJA DÓS.
8. HÆÐ TENGLIS VIÐ ROFA SKAL VERA SÚ SAMA OG ROFANS.
9. GREINAR ERU EKKI SÝNDAR Í ÖLLUM TILVIKUM AÐ TÖFLU, EN ERU ÞÁ MERKTAR VIÐKOMANDI TÖFLU. DÆMI: T,1 ER GREIN 1 FRÁ TÖFLU T.
10. BEITA SKAL NÜLLUN OG LEKASTRAUMSROFVÖRN SEM SNERTISPENNUVÖRNUM.
11. TAFLA T, ER AÐALTAFLA STAÐSETT Í BÍLSKÚR.
12. TAFLA T, SKAL VERA U.Þ.B. H x B x D 800 x 800 x 200.
13. HÆÐ AÐ MIÐJU TENGLA YFIR ELDHÚSBORÐI 1000 mm.
14. ÖLL RÖR FYRIR FJARSKIPTATENGLA SKULU VERA 20 mm.
15. SPENNAFIR FYRIR HALOGENJÓS SKULU VERA MEÐ INNBYGGÐUM DIMMI OG STÝRT MEÐ ÞRÝSTIROFA
16. DRAGA SKAL PLASTKAPAL AÐ ÚTILJÓSUM OG ÚTITENGLUM
17. ÖLL TÁKN ERU TÁKNRÆN OG BER AÐ SAMRÆMA LAGNIR AÐ TÆKJUM OG EFTIR AÐSTÆÐUM OG EFTIR SÉRTEIKNINGUM
18. HAFA SKAL TIL HLÍÐJÓNAR MÁLSETTAR TEIKNINGAR AÐALHÖNNUÐAR DEGAR MÆLT ER FYRIR DÓSUM OG VEGGJUM
19. ÞAR SEM PÍPUR ERU LAGÐAR HLÍÐ VIÐ HLÍÐ Í LOFTUM EDA VEGGJUM SKAL HAFA A.M.K. 30 mm BIL Á MILLI RÖR ÞANNIG AÐ STEYPA GETI RUNNID NIÐUR Á MILLI
20. MÁLMHLUTA LAGNA TÆKJA OG RAFBÚNAÐAR SKAL JARÐBINDA VANDLEGA
21. JARÐBINDA SKAL PÍPUKERFI FYRIR HEITA OG KALDA-VATNSLÖGN. SKILA SKAL MÆLINGU AF JARÐBINDINGUNNI OG SKAL HÚN UPFFYLLA KRÖFUR RAFVEITUNNAR

NEMA ANNARS SE GETID.

ÁRITUN SAMRÆMINGARHÖNNUÐAR

HÖNNUÐUR:

Þór Stefánsson


YFIRFARID:

Þór Stefánsson

SAMPYKKT:

KT:

BREYTINGAR:

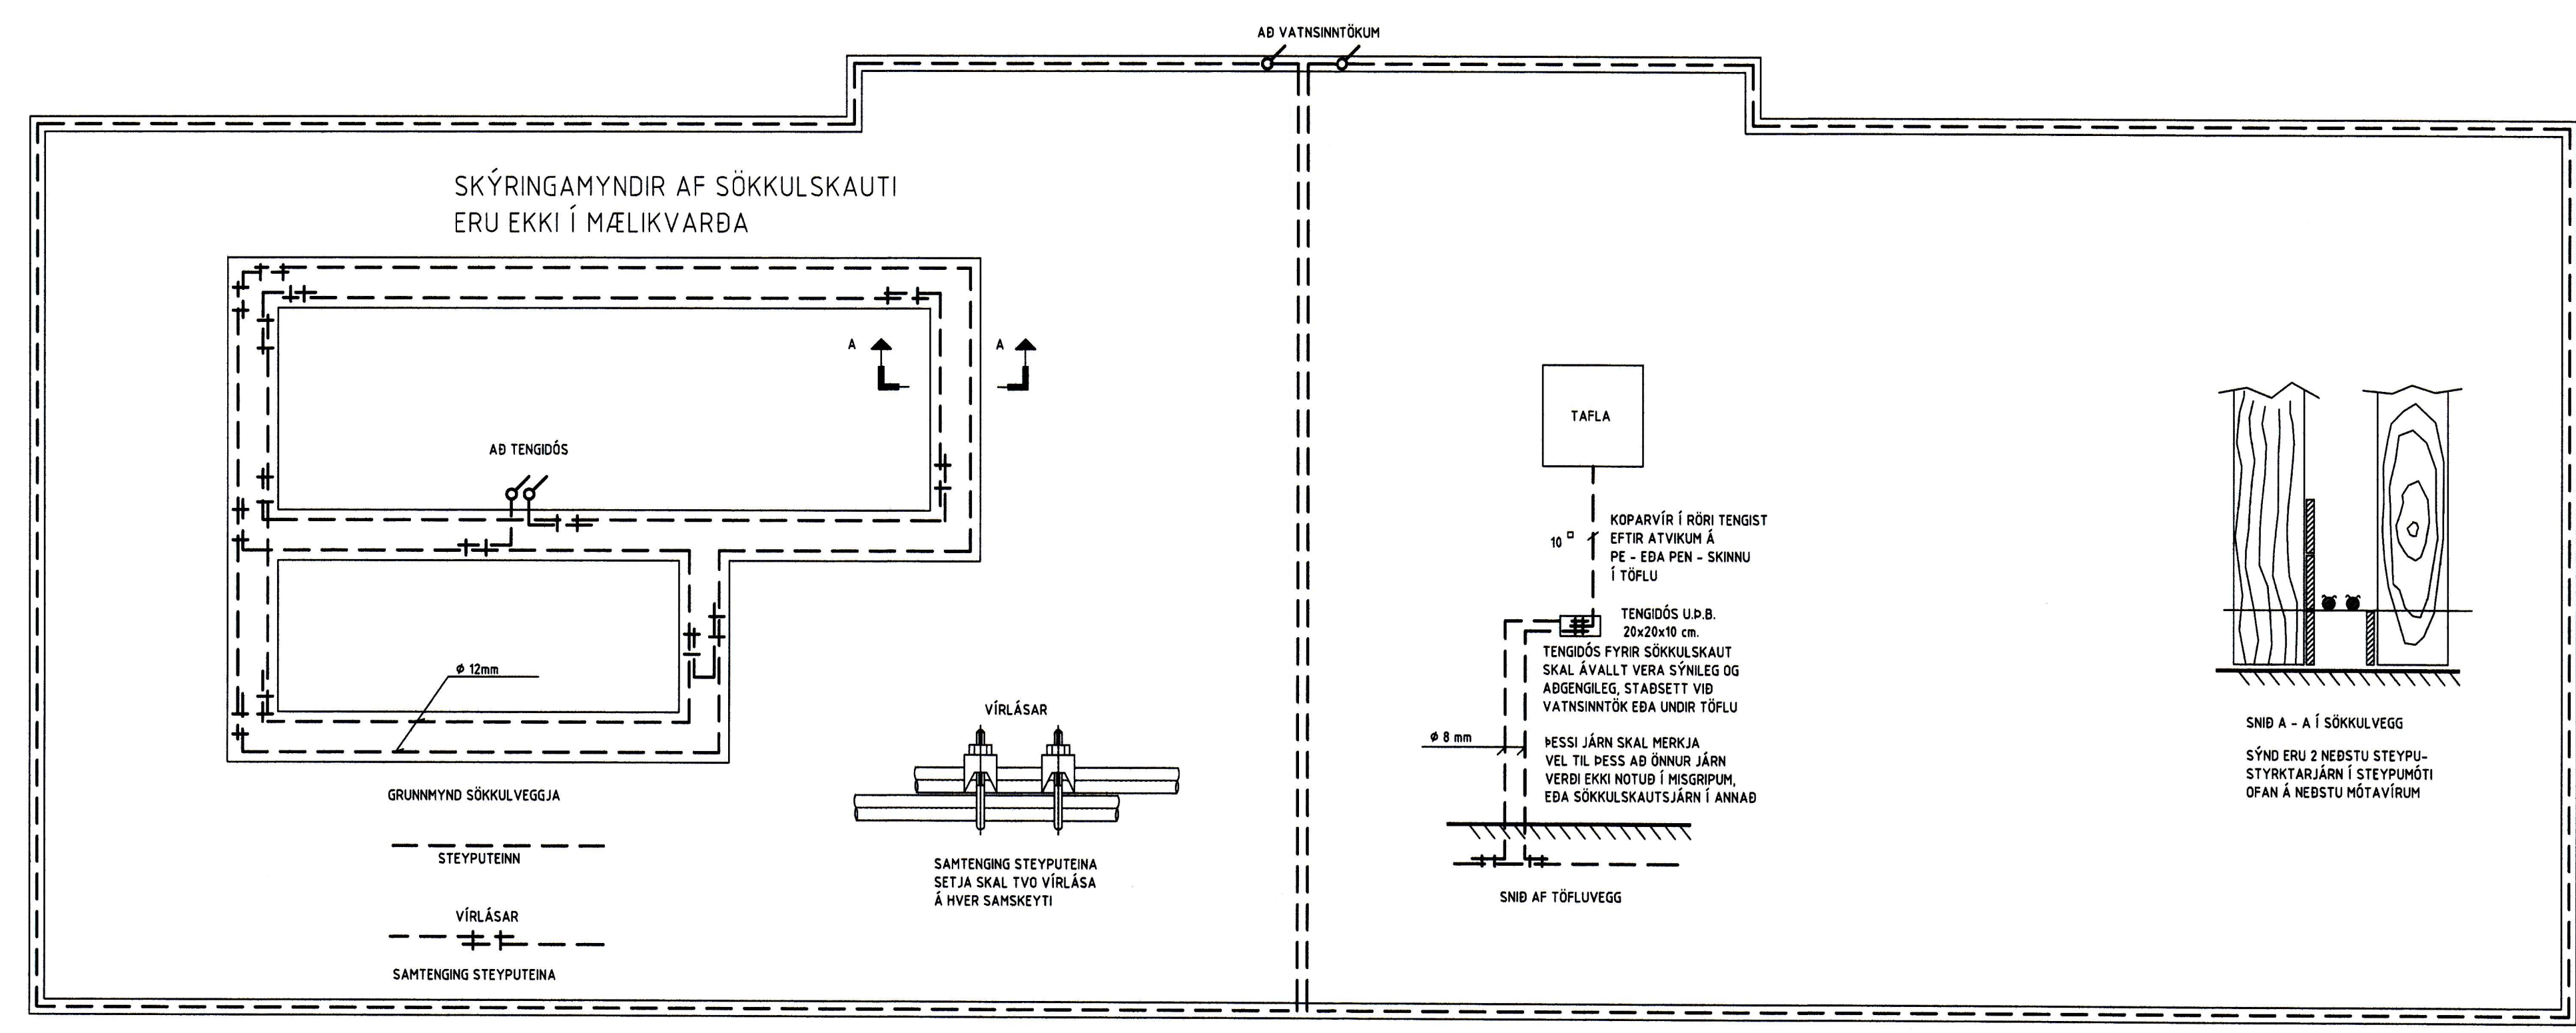

VERKHEITI:

Parhús

Kleifahraun 12

Vestmannaeyjum

VERKHLUTI:

Afstöðumynd, skýringar og sökkulskaut

Mkv: 1:50 / 1:500



RAFLAGNATEIKNINGAR
 ÞÓR STEFÁNSSON RAFMAGNSIÐNFRÆÐINGUR
 EYRAVEGI 32 SELFOSSI SÍMAR 482 3480 & 897 8718
 NETFANG: rafteikn@gmail.com FAX 482 3366

ÚTPRENTAD: 19.6.2015 12:27:39

SÍÐAST VISTAD: 19.6.2015 12:18:18

TÖLVUNAFN: Raflagnir-1908.dwg

SLÓÐ: F:\OD\Verk\Árvirkinn\Kleifarhraun 12

VERKNÚMÉR: BLAÐ

1908-2015-032 1 af 3

DAGSETNING: 18 júní 2015