



Veggur 3  
grind 45 x 120

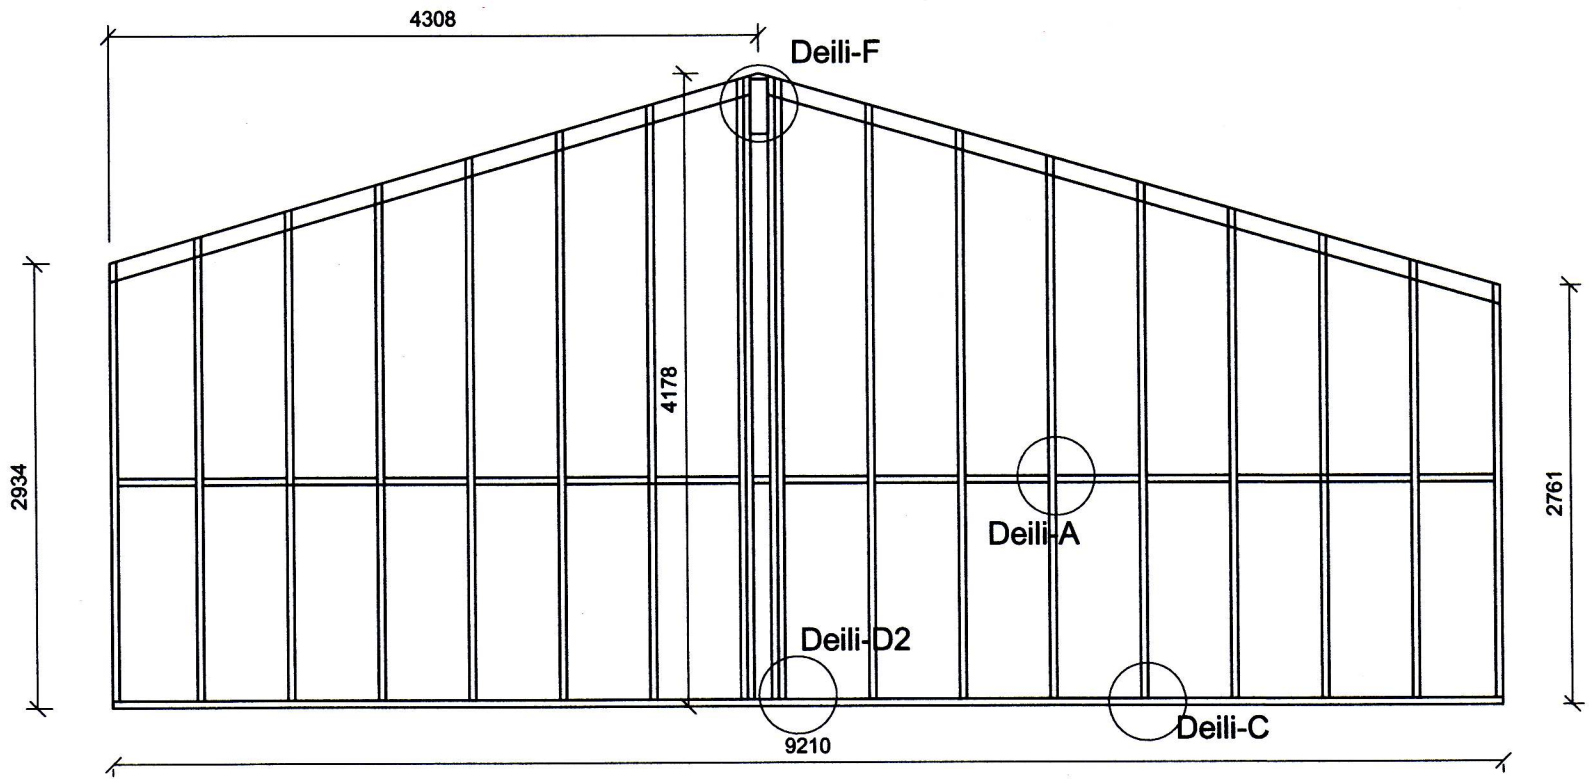


Veggur 3a  
grind 45 x 120


Handwritten note: *sigul 5 B7*

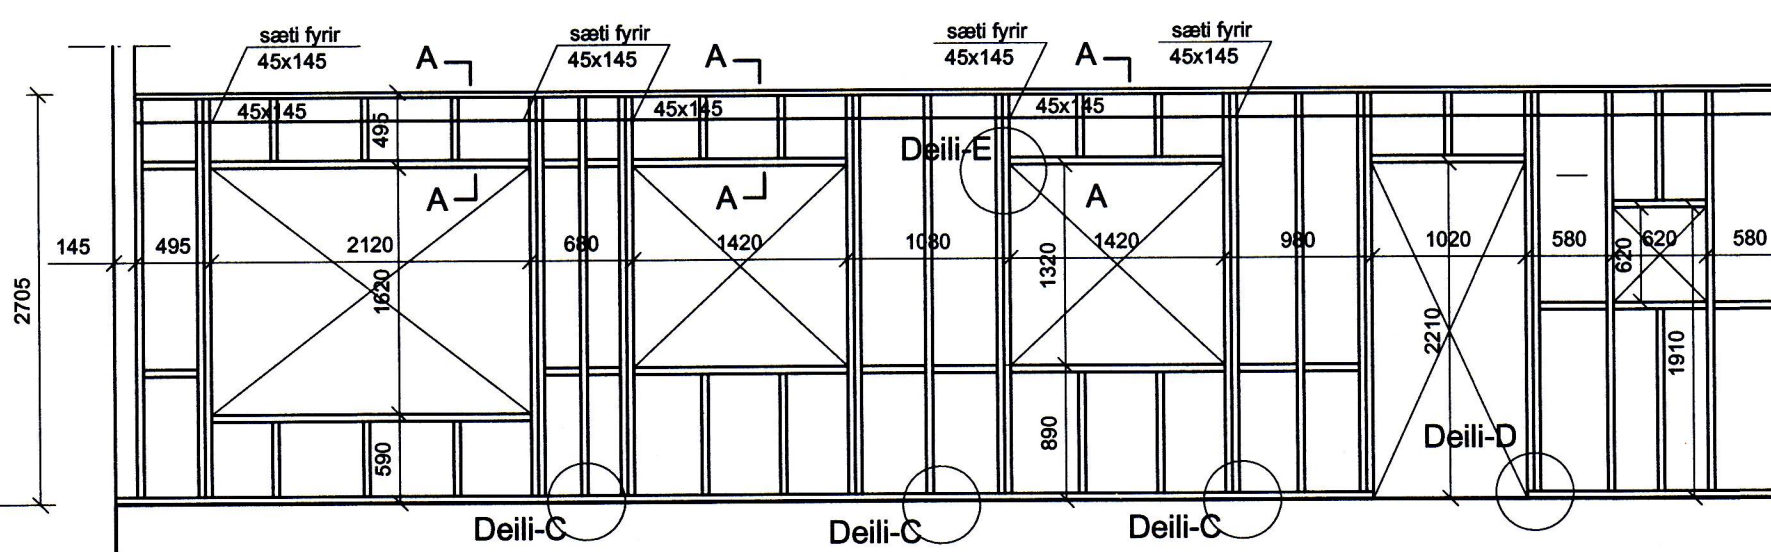

Veggur 4  
grind 45 x 145

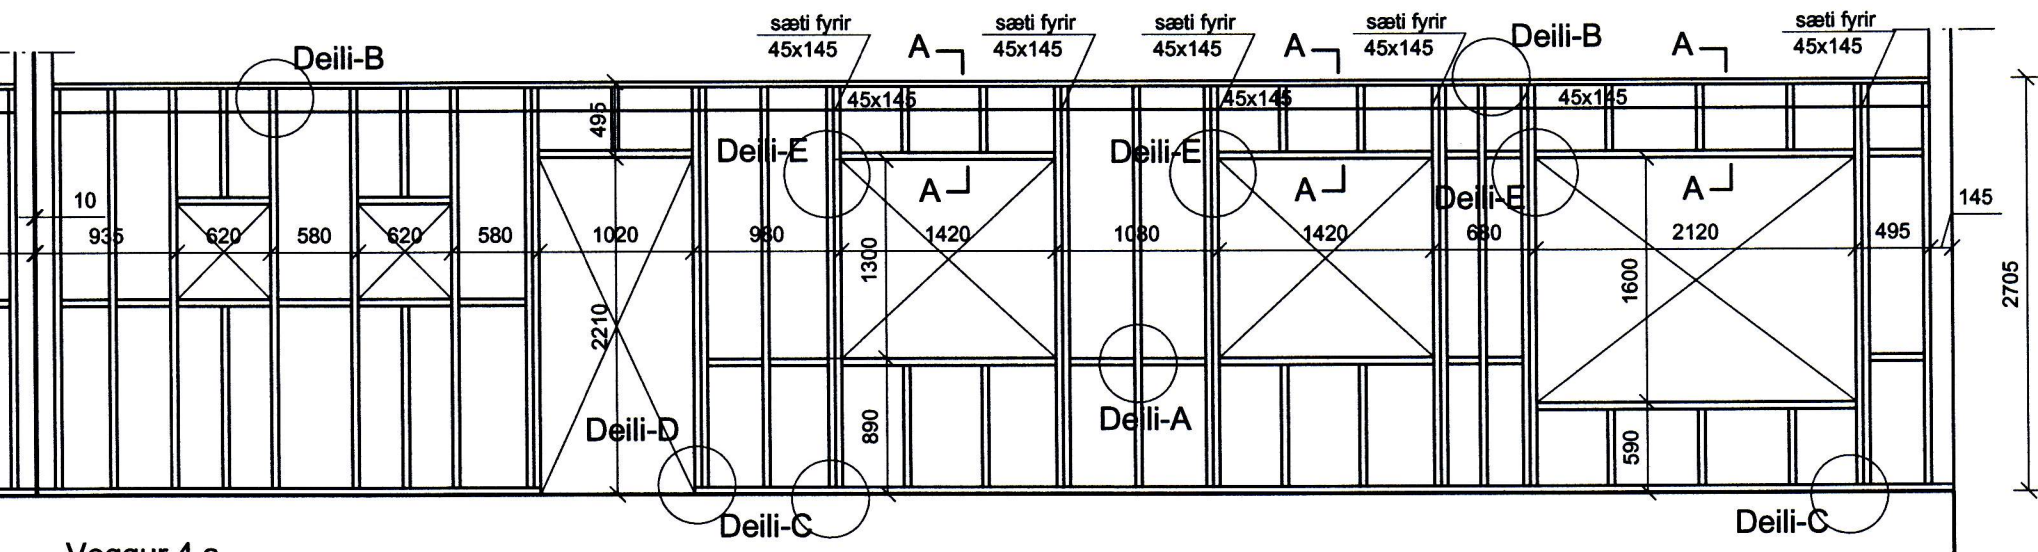


Veggur 4 a  
grind 45 x 145

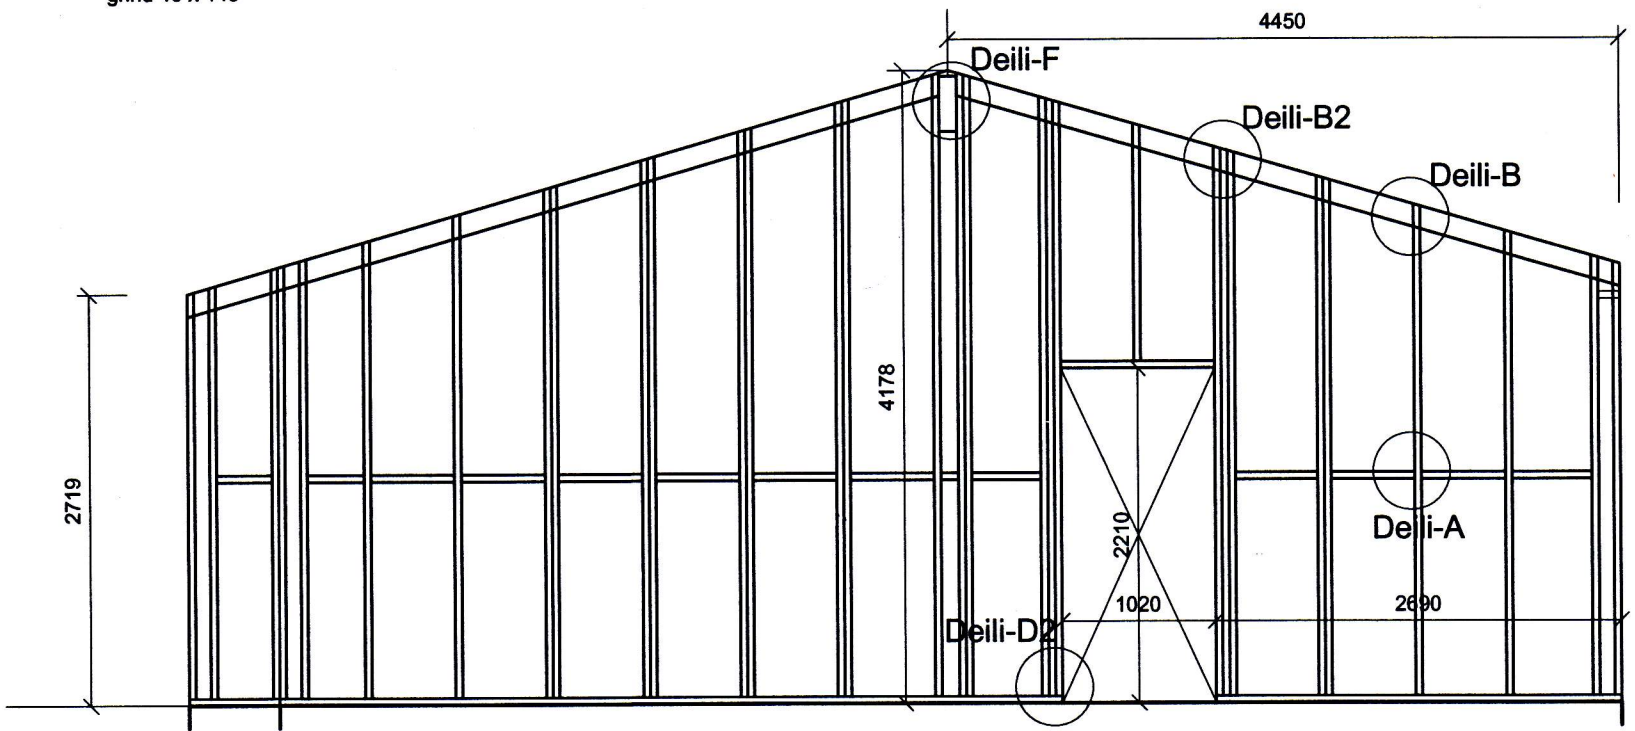











Veggur 2  
grind 45 x 145

Veggur 5  
grind 45 x 145

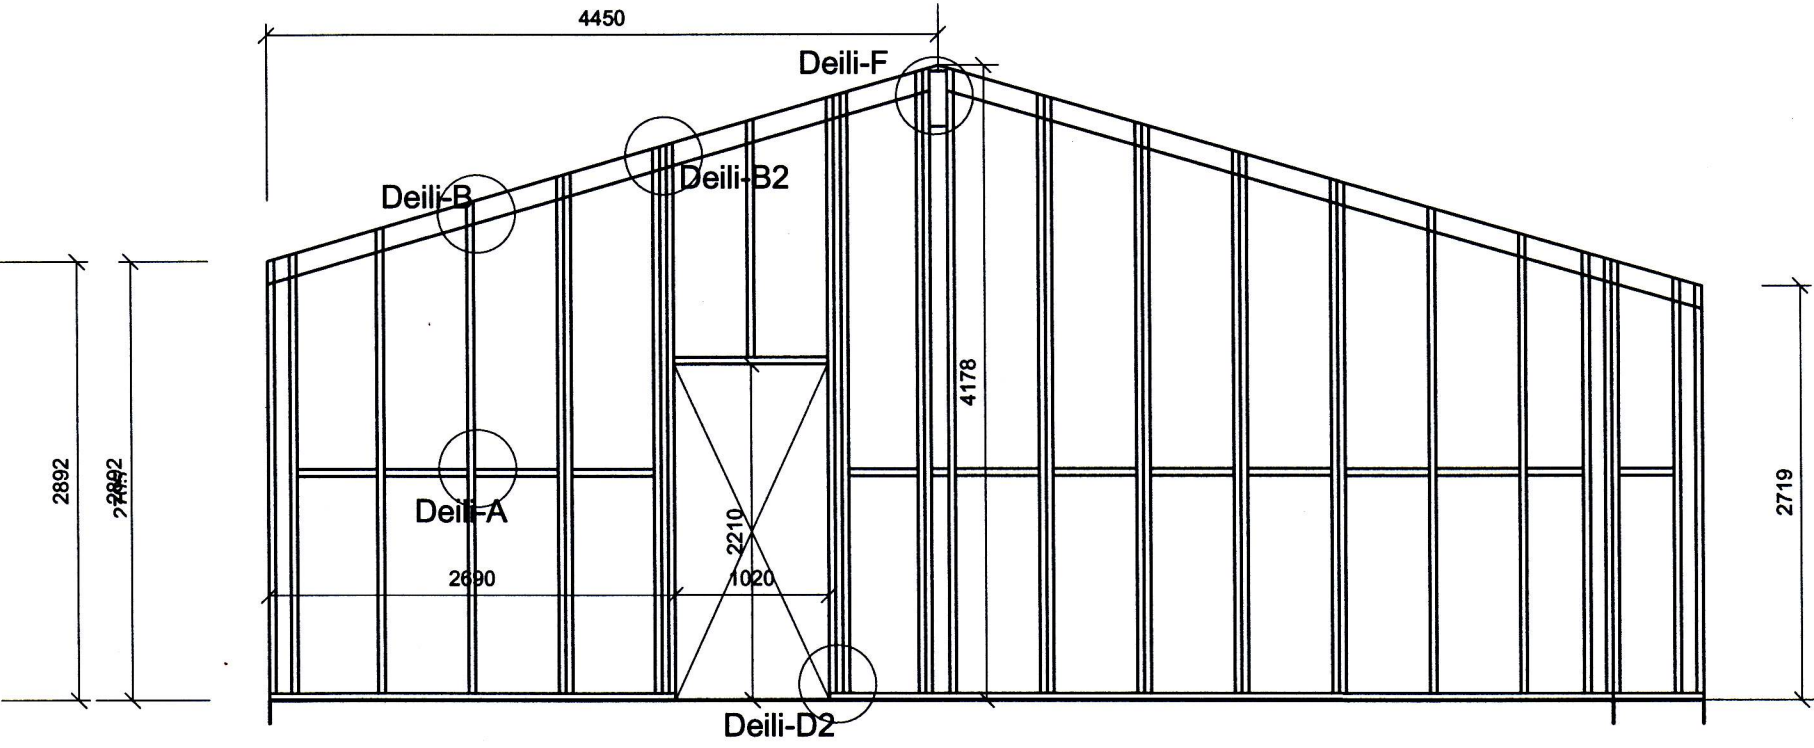

Veggur 5 a  
grind 45 x 145

Veggur 2a  
grind 45 x 145

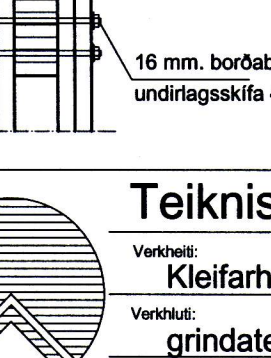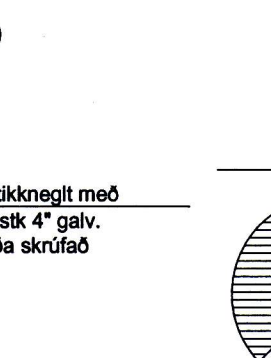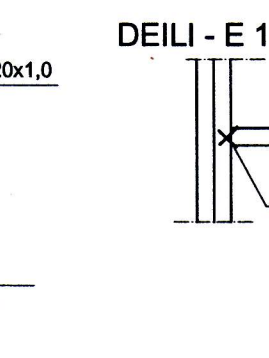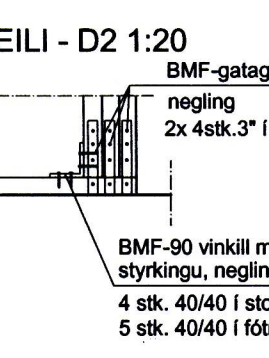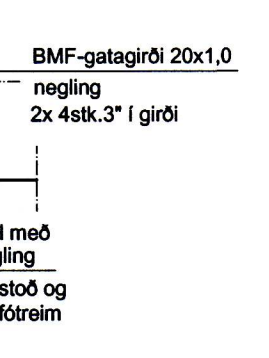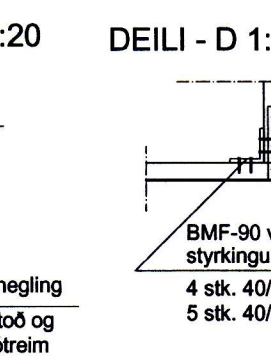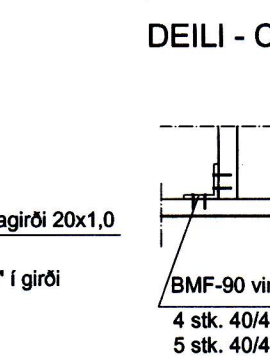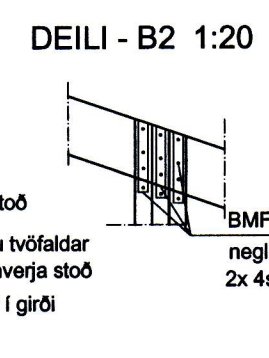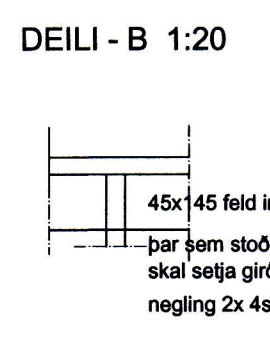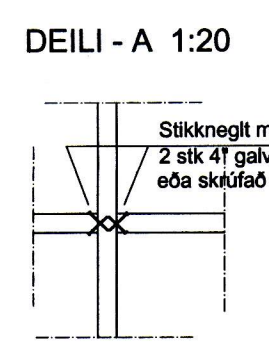

Stikkneigt með 2 stk. 4" galv. eða skrufað

45x145 feld inni stoð  
þar sem stoðir eru tvöfaldir skal setja girði á hverja stoð  
negling 2x 4stk.3" í girði

BMF-gatagirði 20x1,0  
negling 2x 4stk.3" í girði

BMF-90 vinkill negling 4 stk. 40/40 í stoð og 5 stk. 40/40 í fótrem

þar sem stoðir eru samnegldar kemur vinkill á þær báðar

BMF-gatagirði 20x1,0  
negling 2x 4stk.3" í girði

BMF-90 vinkill með styrkingu, negling 4 stk. 40/40 í stoð og 5 stk. 40/40 í fótrem

BMF-gatagirði 20x1,0  
negling 2x 4stk.3" í girði

BMF-90 vinkill með styrkingu, negling 4 stk. 40/40 í stoð og 5 stk. 40/40 í fótrem

Stikkneigt með 2 stk. 4" galv. eða skrufað

DEILI - F 1:20      Snið A-A 1:20      Snið B-B 1:20

16 mm. borðaboltar undirlagsskifa 4x40x40

2 stk. 4" galv. í hverja stoð

2 stk. 4" galv. í hverja stoð

**Teiknistofan Röðull**      Knarrarvogi 4 Reykjavík      Mkv. 1:50/1:20      Hannað: hg

S: 5683577 Fax 5683522      Dags: sept 2014      Teiknað: hg

Verkefni: **Kleifarhraun 14 Vestmannaeyjum**      Breytt:      Yfirfarið: hg

Verktali: **grindateikning**      Breytt:      Fjöldi blaða 4

Helgi Gunnarsson kt. 050350-4879 h.s. 5544708 gsm 6921020 nmt. 8533489      Breytt:      Blað nr. **203**

Jón Rafns Antonsson kt. 240347-2539 h.s. 5670775 gsm. 8928277 nmt. 8528377