




NORÐUR

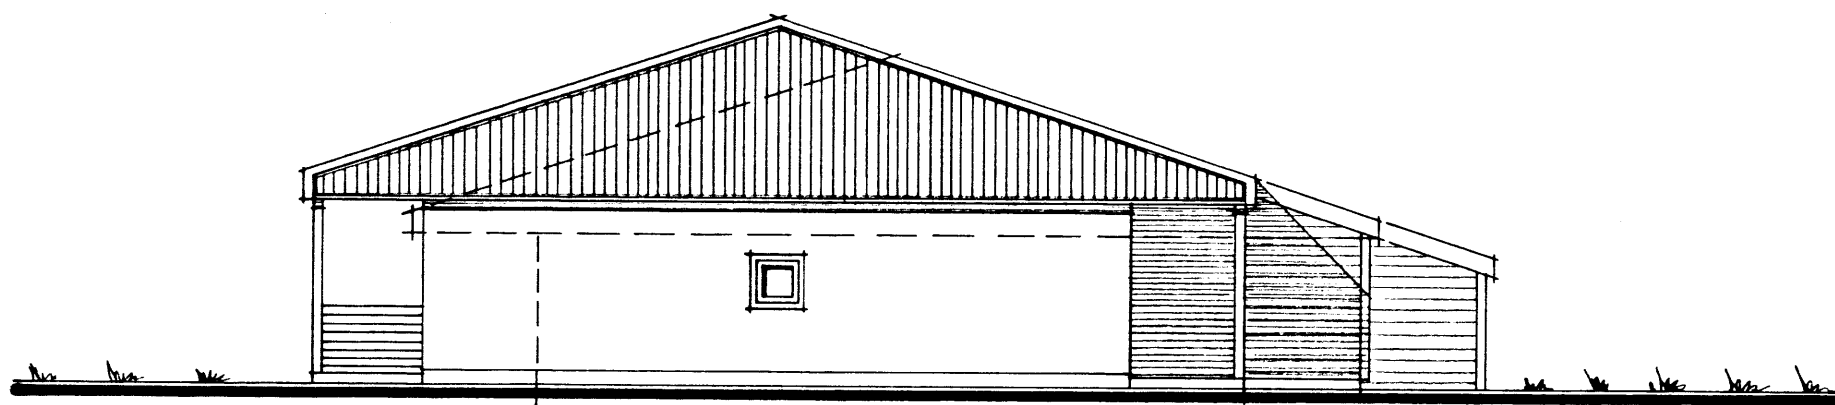

AUSTUR

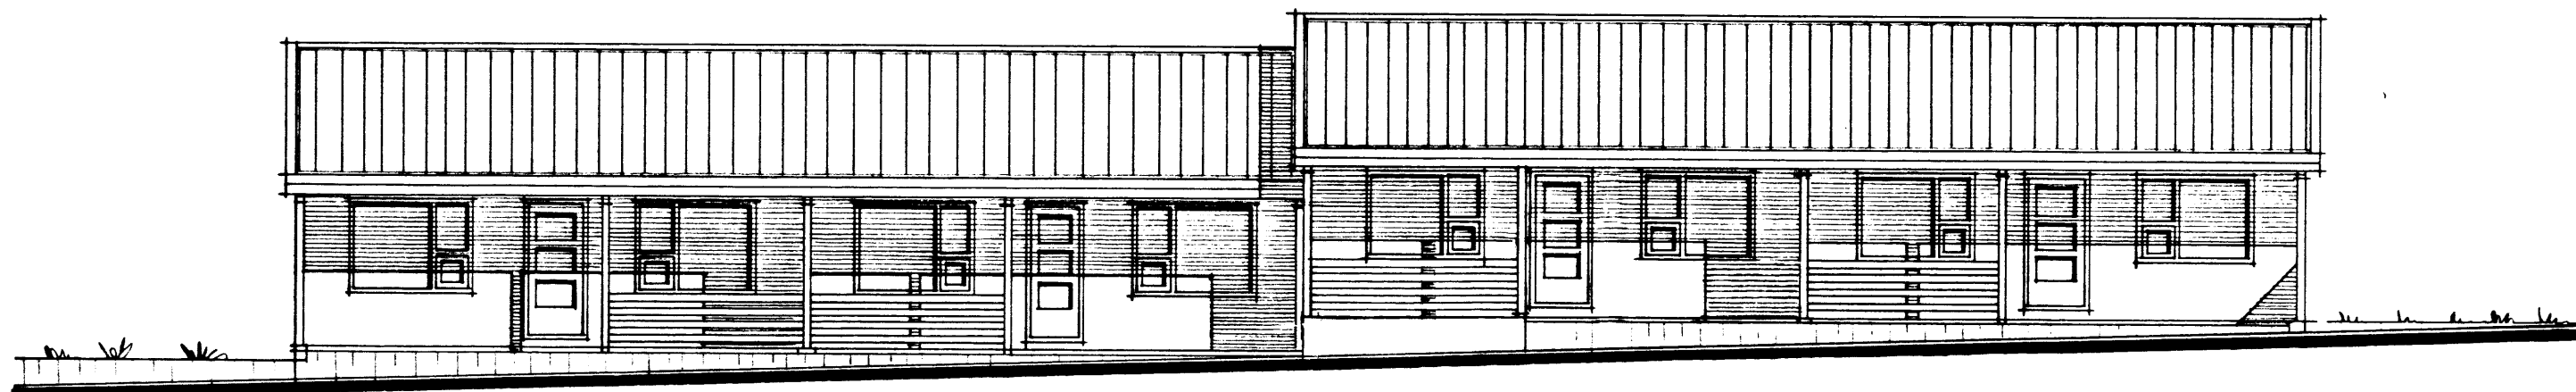

SUÐUR

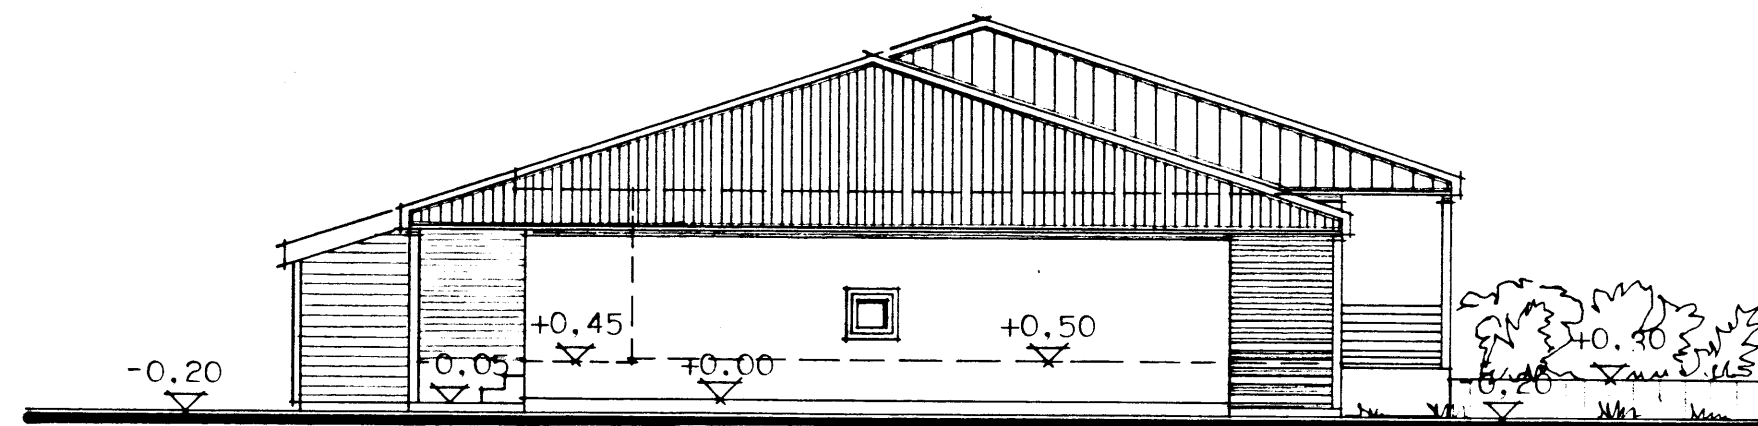

VESTUR

5328

**HÜSNÆÐISSTOFNUN**  
**RIKISINS** LAUGAVEGI 77, REYKJAVÍK  
 SÍMI 28500

VERK NR. **Æ.07.01.** TEIKN. NR. **1.1.02.**

ÍBÚÐIR FYRIR ALDRADA  
 VIÐ HRAUNVEG, VESTMANNAEYJUM

ÚTLITSMYNDIR

HANNAÐ	K.H.	STAÐFERT	FEB'86 KH.
REIKNAD		YFIRFARID	
TEIKNAD	S.H.		
KVARDI	1:100.		

*Klem Holm*  
*Björgvin R. Helmarsson*