





SNEIÐING A-A

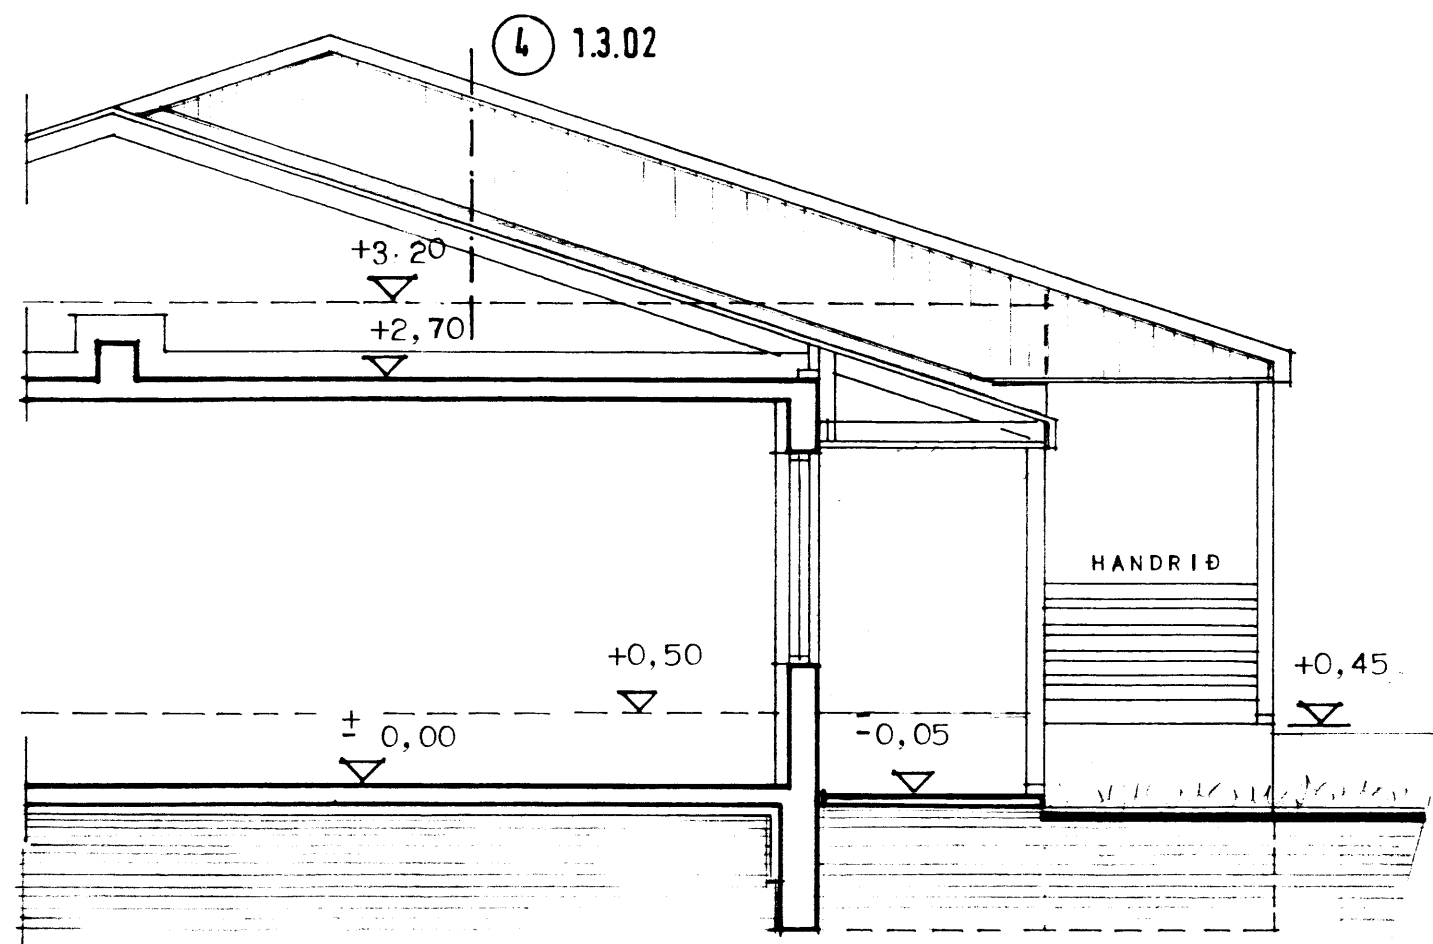

B-B

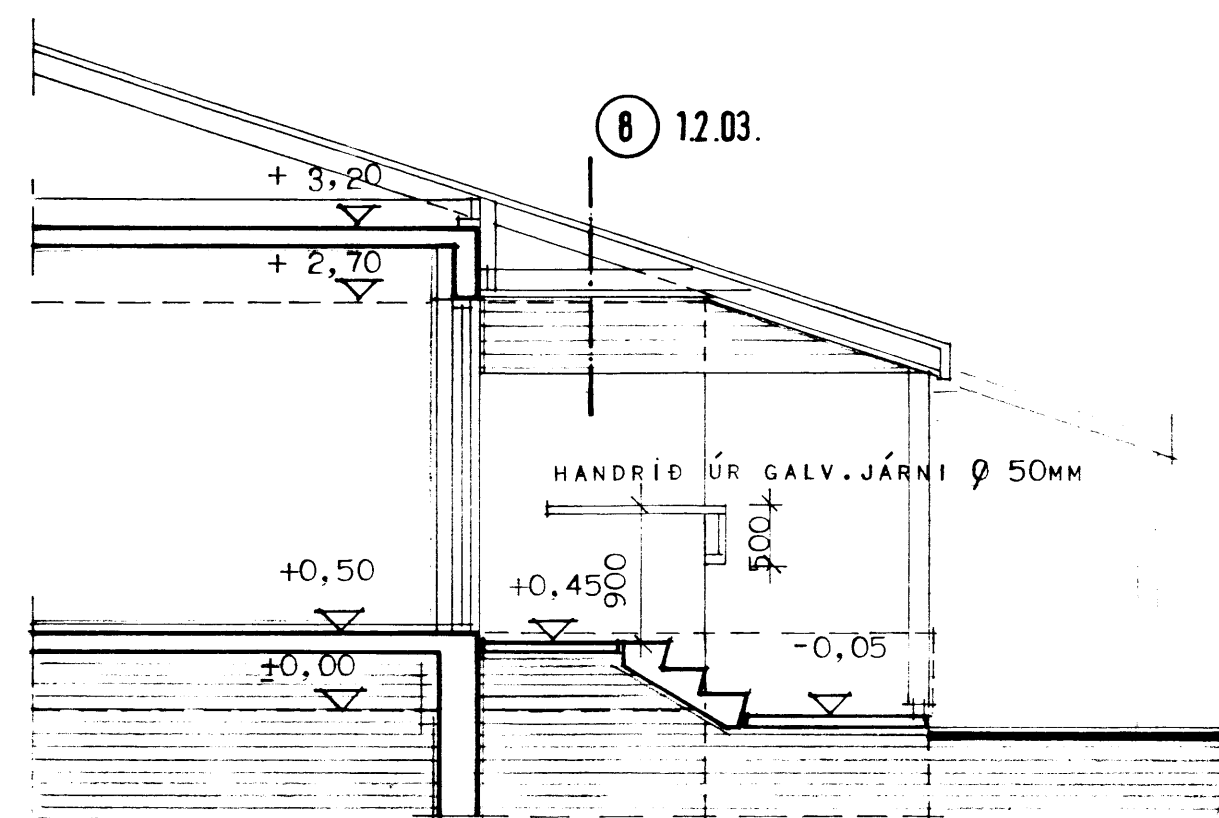

C-C

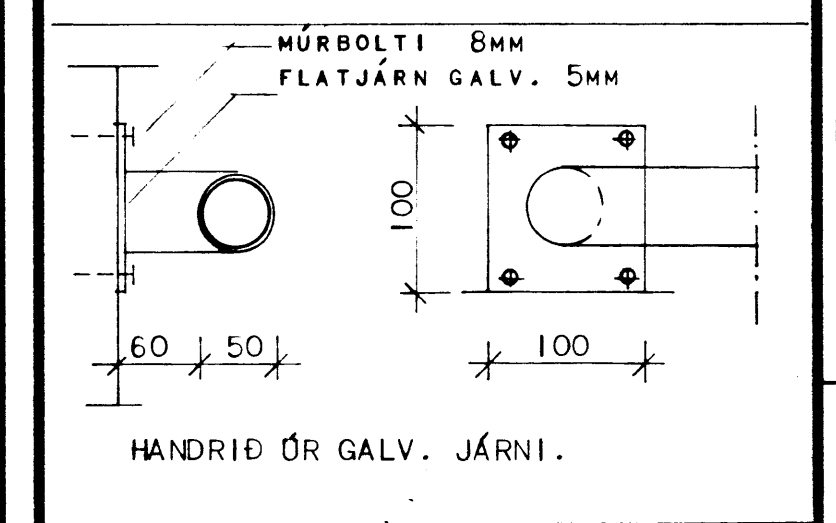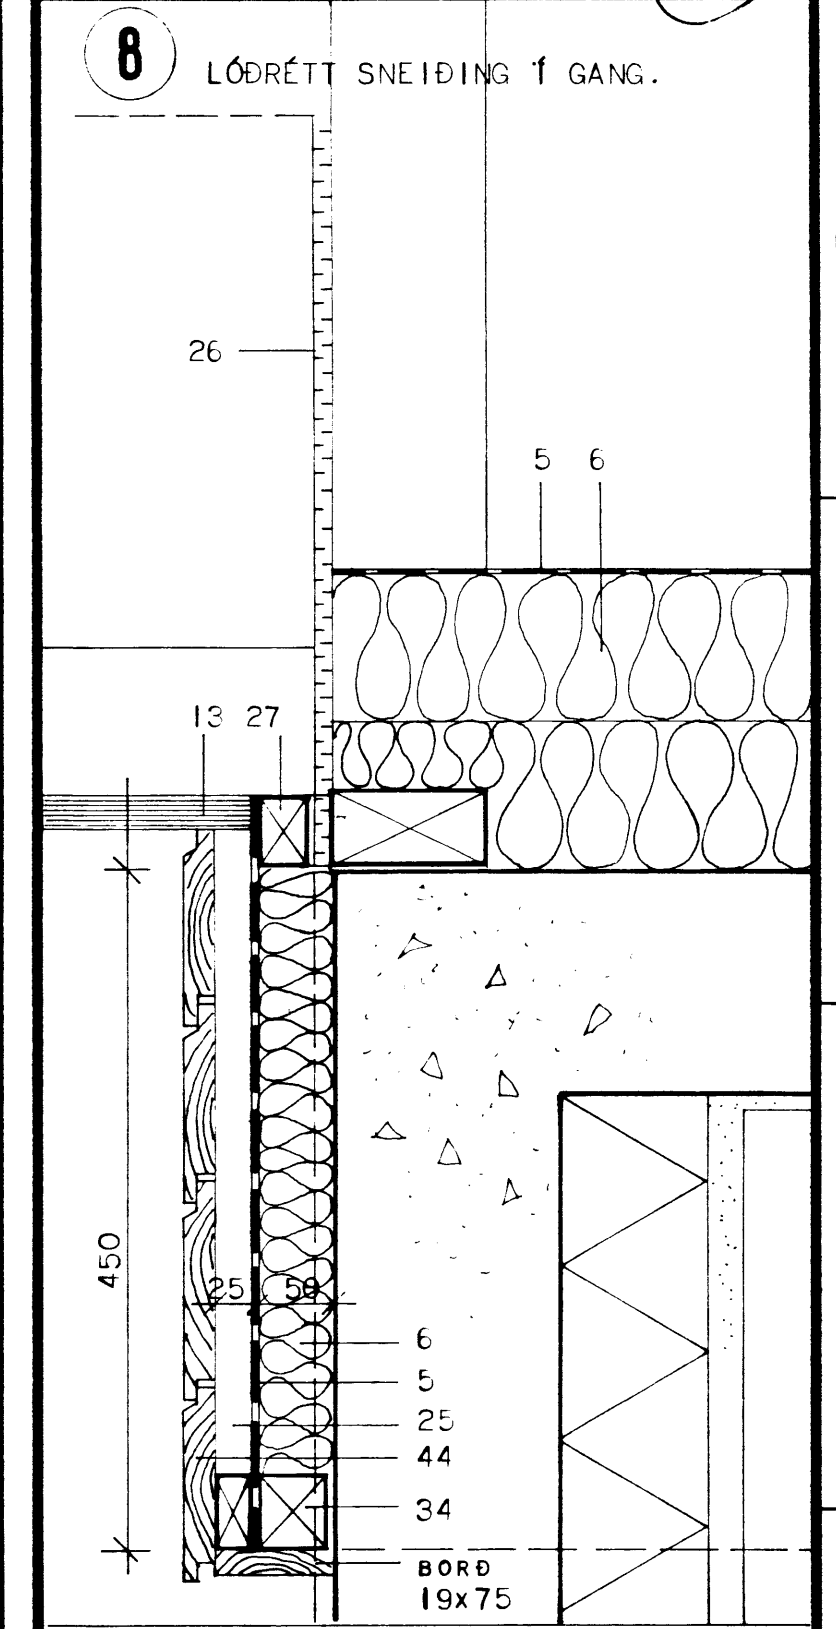

**HÚSNÆÐISSTOFNUN RÍKISINS** LAUGAVEGI 77, REYKJAVÍK SÍMI 28500

VERK NR. **A.07.01.** TEIKN. NR. **1.2.03**

ÍBÚÐIR FYRIR ALDRADA VIÐ HRAUNVEG, VESTMANNAEYJUM.

SNEIÐING

HANNAÐ	K.H.	STAÐFERT	APR.86 KH.
REIKNAD		YFIRFARID	
TEIKNAD	S.H.		
KVARÐI	1:50		

*Klaus Holm*  
*Björgvin R. Hjelmsson*