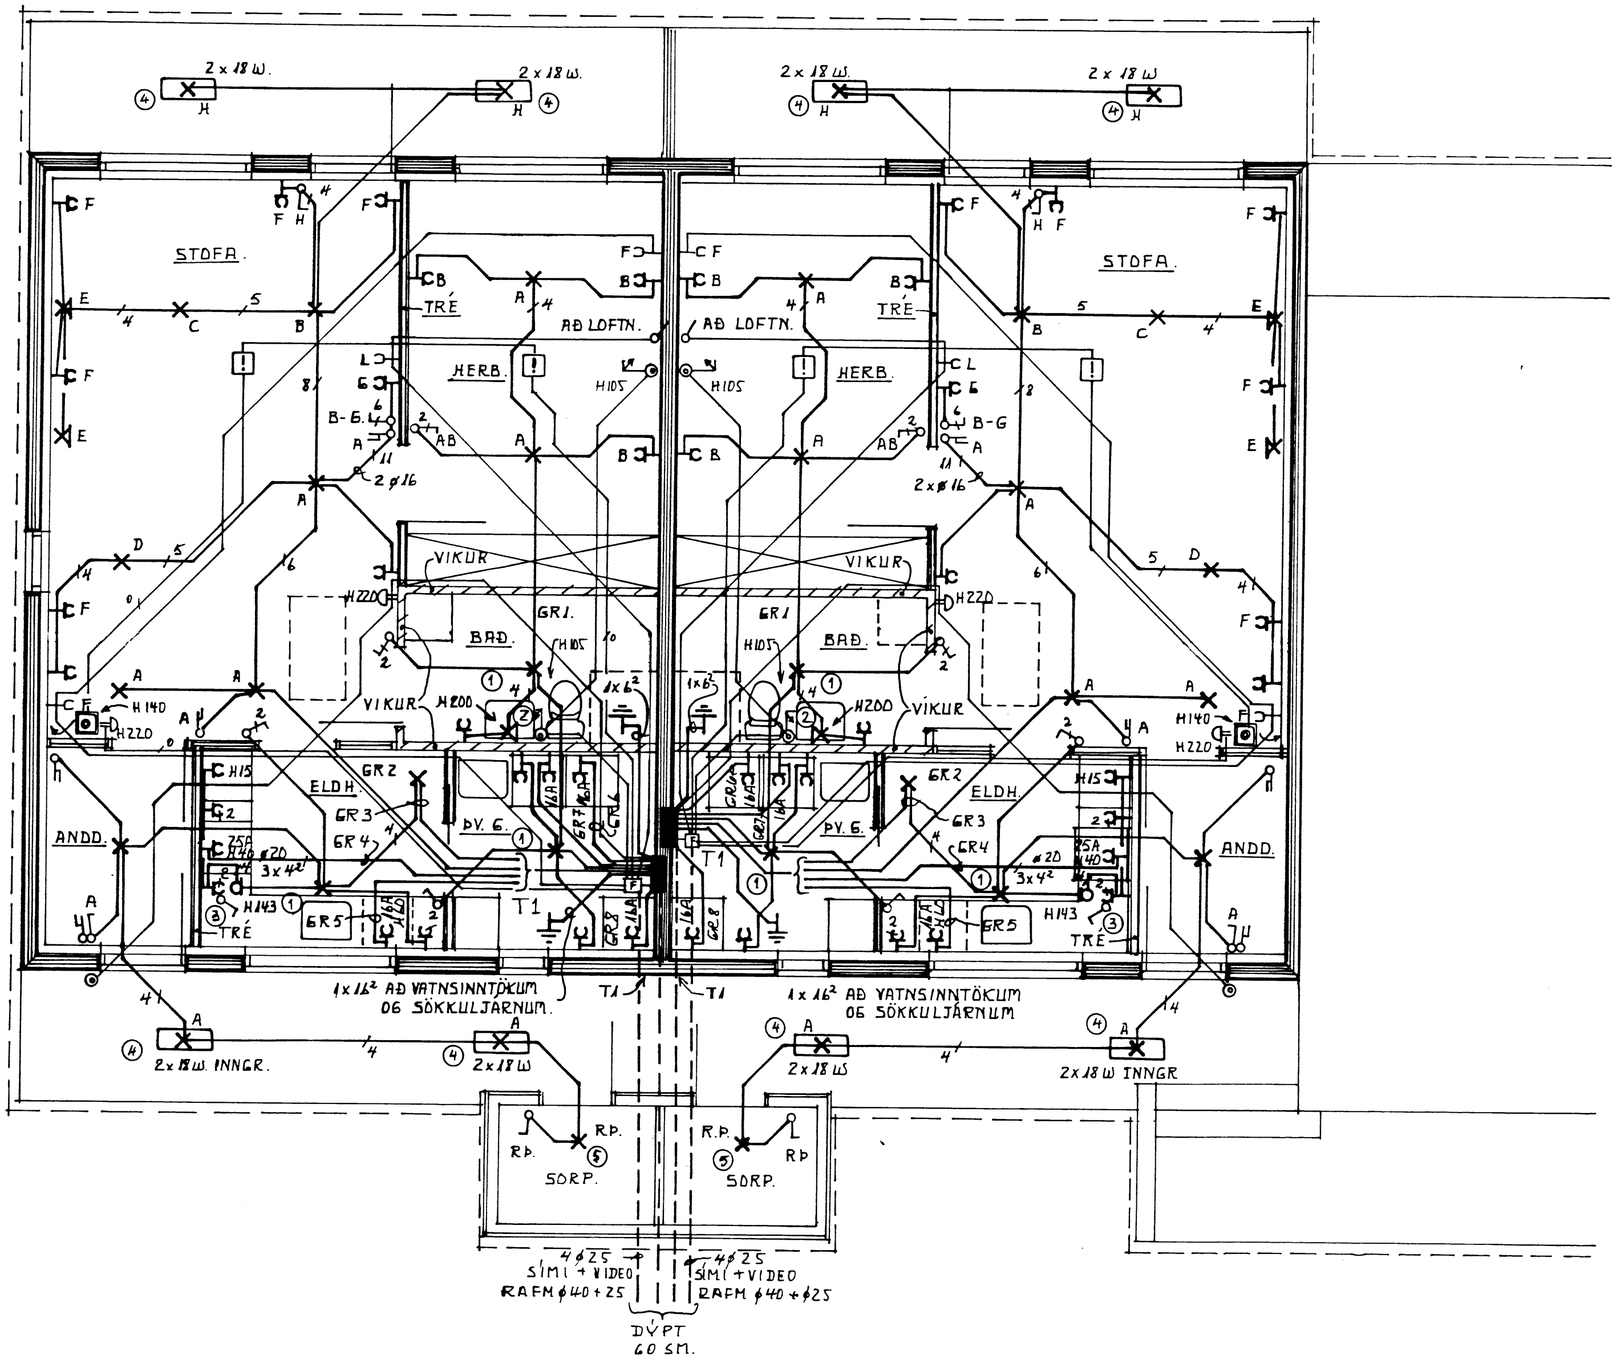

SKÝRINGAR

gefin hæðarmál skulu vera frá fullfrágengnu gólfi að miðri dós

hæð rofa sé 105 sm.

hæð tengla við rofa sé í sömu hæð og rofinn

hæð tengla í eldhúsi, bílg. þvottahúsi og geymslu sé 105 sm.

aðrir tenglar 20 sm. frá gólfi

tenglar í eldhúsi staðsetjist nánar samkvæmt innréttingateikningum

hæð veggljósa sé 160 sm.

Málstraumur rofa og tengla sé 10 amper

pípur séu 16 mm og vír 3 x 1,5 mm²

L er loftnet hæð tengla 20 sm.
F er sími hæð tengla 20 sm.

NEMA ANNARS SÉ GETIÐ Á UPPDR.

allar lagnir skulu vera samkv. reglum rafmagnseftirlits rík.

nota skal mál á teikningum af húsi þegar mælter fyrir veggjum

haft skal samráð varðandi heimtaug og jarðskaut við rafveitu áður en verkið er hafið

HÚSNÆÐISSTOFNUN RÍKISINS
LAUGAVEGI 77, REYKJAVÍK
SÍMI 28500

VERK NR.	TEIKN. NR.
Æ.07.01.	4.102

ÍBÚÐIR F. ALDRAÐA V/HRAUNVEG.

RAFLAGNIR.

GRUNNMYND 1:50 HÚS 1.

HANNAÐ	LJÓSTÆKNI	STAÐFÆRT	04. 86
REIKNAÐ	MS	YFIRFARIÐ	
TEIKNAÐ	ML MS		
KVARÐI			