



5342

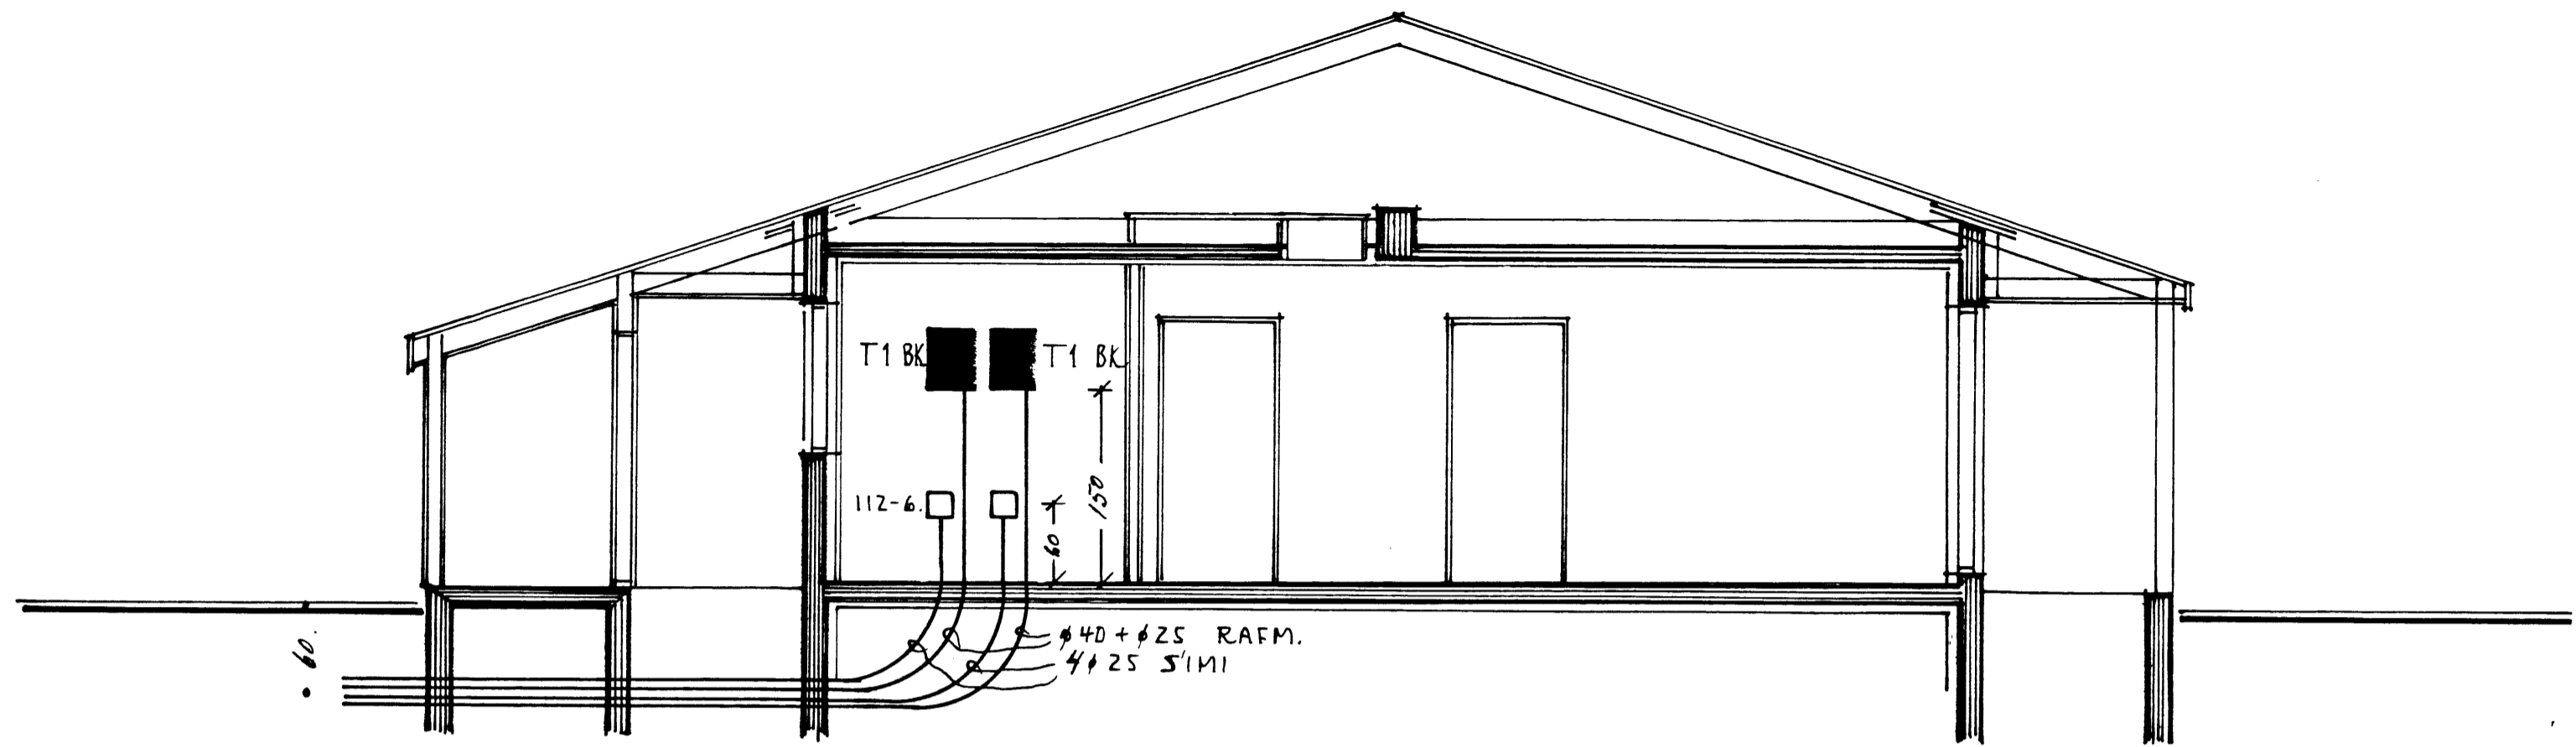

SNEIÐING M 1:50

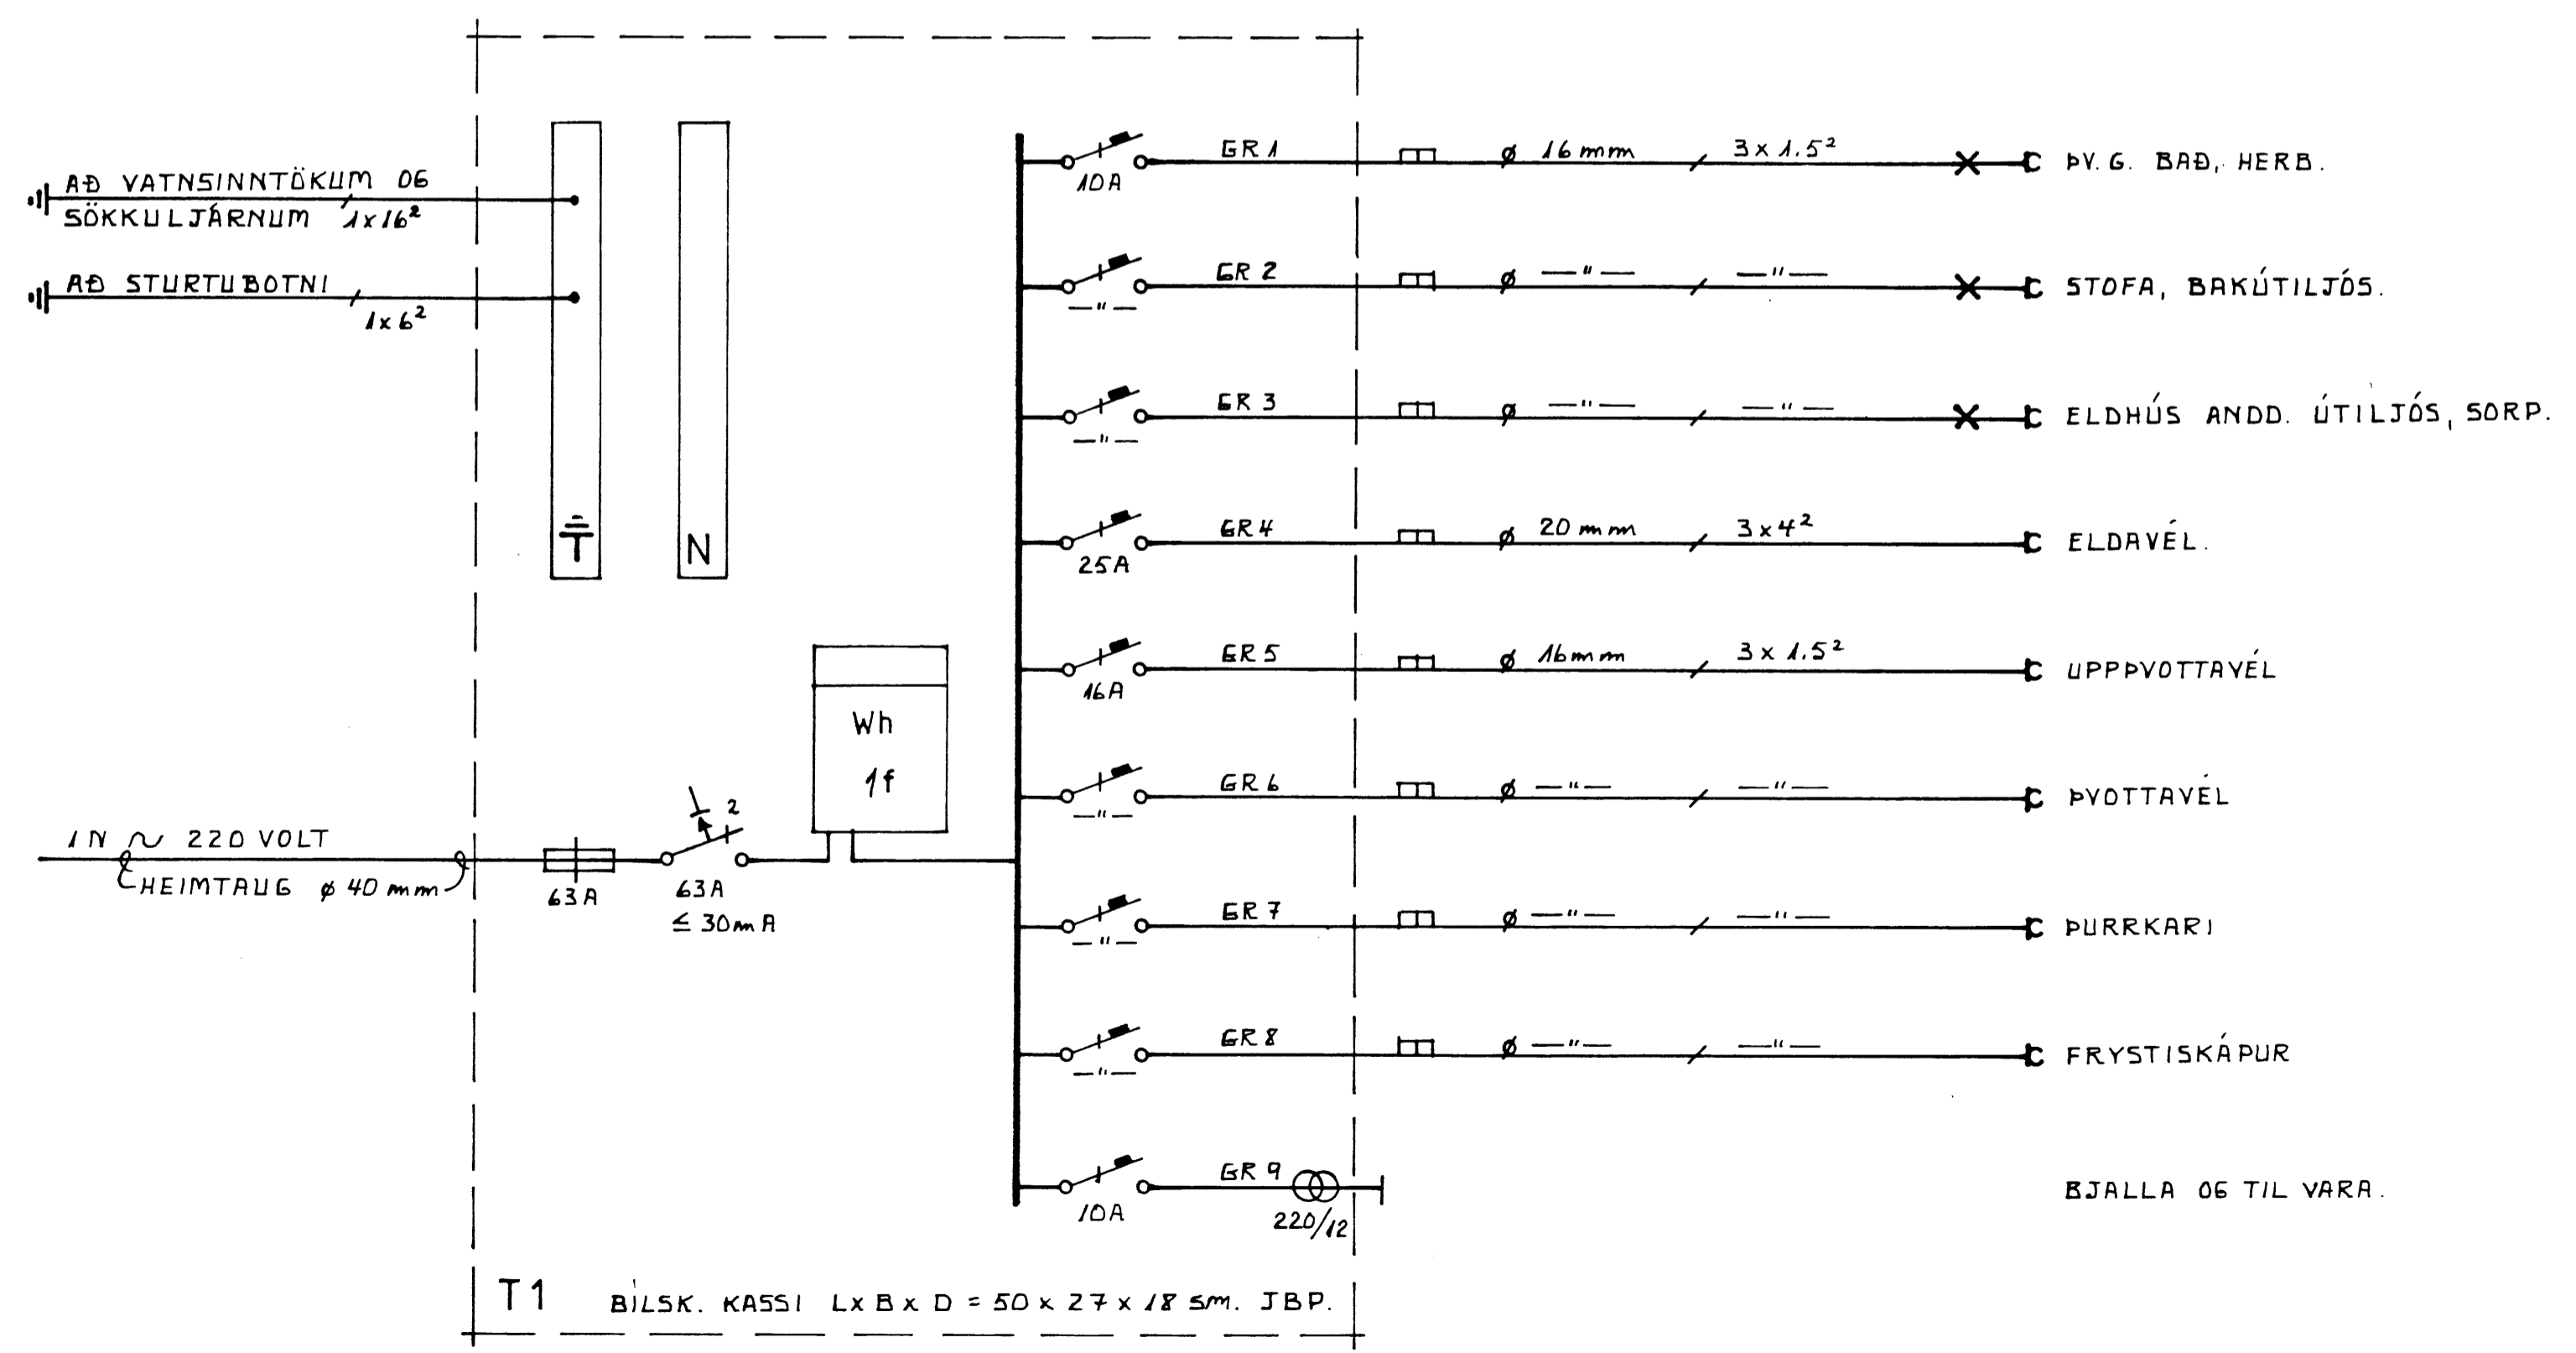

T1 BILSK. KASSI Lx B x D = 50 x 27 x 18 sm. JBP.

HÚSNÆÐISSTOFNUN RÍKISINS
LAUGAVEGI 77, REYKJAVÍK
SÍMI 28500

VERK NR. **Æ. 07.01.** TEIKN. NR. **4.104.**

ÍB. F. ALDRAÐA V/HRAUNVEG VESTM.EYJ.

RAFLAGNIR
SNEIÐING
EINLÍNUMYND

HANNAÐ	LJÓST/EKNI	STADFERT	04.86. <i>Msig</i>
REIKNAD	MS	YFIRFARIÐ	<i>Msig</i>
TEIKNAD	ML MS		
KVARDI	1:50		

Msig
Björn R. Halvarsson