

8643

Sigurdur S. Bj

BYGGINGALÝSING

ÓSKAD ER EFTIR AÐ BYGGJA PARHÚS VÍÐ KLEIFAHAUN 4.

UNDIRSTÖÐUR OG PLATA ERU ÚR JÁRNBENTRI STEINSTEYPU. EINANGRA SKAL UNDIR GÓLF OG NIÐUR MEÐ SÓKKLUM MEÐ 100MM PLASTEINANGRUN. 24KG/M3

ÚTVEGGIR ERU HEFÐBUNDNIR TIMBURVEGGIR EINANGRAÐI Í GRIND MEÐ 150MM STEINULL, KLÆDDIR MEÐ LIGGJANDI BÁRLÚALS KLÆDNINGU AÐ UTAN.

GLUGGAR OG HURÐIR ERU ÚR TIMBRI OG KOMA FULLMÁLADIR FRÁ FRAMLEIÐANDA

PAK ER BÁRLÚARNSKLÆTT TIMBURPAK, EINANGRAÐ MEÐ 225MM STEINULL.

LÉTTIR INNVEGGIR ERU Á GRIND, KLÆDDIR NÓTUÐUM SPÓNARPLÖTUM. BRUNAHÓLFANDI VEGGIR ERU GÍFSKLÆDDIR Í BÍLSKÚR.

LOFT ERU KLÆDD LJÓSUM VÍÐARÞILJUM, BÍLSKÚRSLOFT ER KLÆTT MEÐ GÍFSI. OG LOFT Í BÍLSKÚR VÍÐAR UPPI MEÐ 2MM VÍR CC 300.

GÓLF VERDA FLÍSA OG PARKETLÖGB, EPOXY Á BÍLSKÚRSGÓLF. GÓLF Í BÍLSKÚR OG VOTRÝMUM HALLI AÐ NIÐURFÖLLUM.

MEYSLUVATN ER RÖR Í RÖR KERFI. PEX UPPHITUN ER MEÐ OPNALÖGN. GÓLFHITI TENGÐUR OFNUM ER Í BAÐHERBERGI, ÞVOTTAHÚSI OG ANDDYRI.

KÓLUNARTRÖLUR:	U-GILDI
PAK	0,2 225mm STEINULL
ÚTVEGGIR	0,3 150MM STEINULL
GLUGGAR	2,0 TVÖFALT K-GLER
HURÐIR	3,0
BOTNPLATA:	0,3 100MM FRAUDPLAST

SKÝRING TÁKNA	
BO	BJÖRGUNAROP
EI60	ELDVARNARVEGGUR
EI-30-CS	ELDVARNARHURÐ
GN	GÓLFNIÐURFALL
GK	GÓLF KÓTI Á GRUNNMYND
21,4	KÓTI Á SNIÐMYND / ÚTLITI
L	LÆSTUR LYFJASKÁPUR
LR	LOFTRÆSING
R	REYKSKYNIJARI
SB	STEYPIBÁÐ
SL	SLÖKKVIÐÆKI
PN	ÞAKNIÐURFALL
RT	RAFMAGNSTAFLA

01 02 NOTEYNINGAR NÚMER FMR

ÖLL MÁL ERU Í MM NEMA ANNAD SÉ TEKID FRAM
ÖLL GLUGGAMÁL Á AÐALUPPDRAETTI ERU KARMÁL


KLEIFAHAUN 4. VESTMANNAEYJUM
AÐALUPPDRATTUR
PARHÚS 101
GRUNNMYND
SKÝRINGAR

VERK NÚM.	HAÐNAD:	TEIÐNAD:	VIÐFAÐNAD:	DAÐI:
12-008	JFM	JFM		15.05.2012

JÓN FRÍÐRIK MATTHÍASSON 021171-5069

M2 TEIKNISTOFA EHF - KT: 690506-0680
EYRAVEGI 32. 800 SELFOSS
S: 482 4050 / 861 4052

JÓN FRÍÐRIK MATTHÍASSON - BYGGINGAÞREYÐINGUR BÉ - JFM@M2TEIKNISTOFA.IS
AÐALUPPDRAETTIR - SKIPULÖG - RÁÐGJÖF - EIGNASKIPTAÞYFIRLÝSINGAR

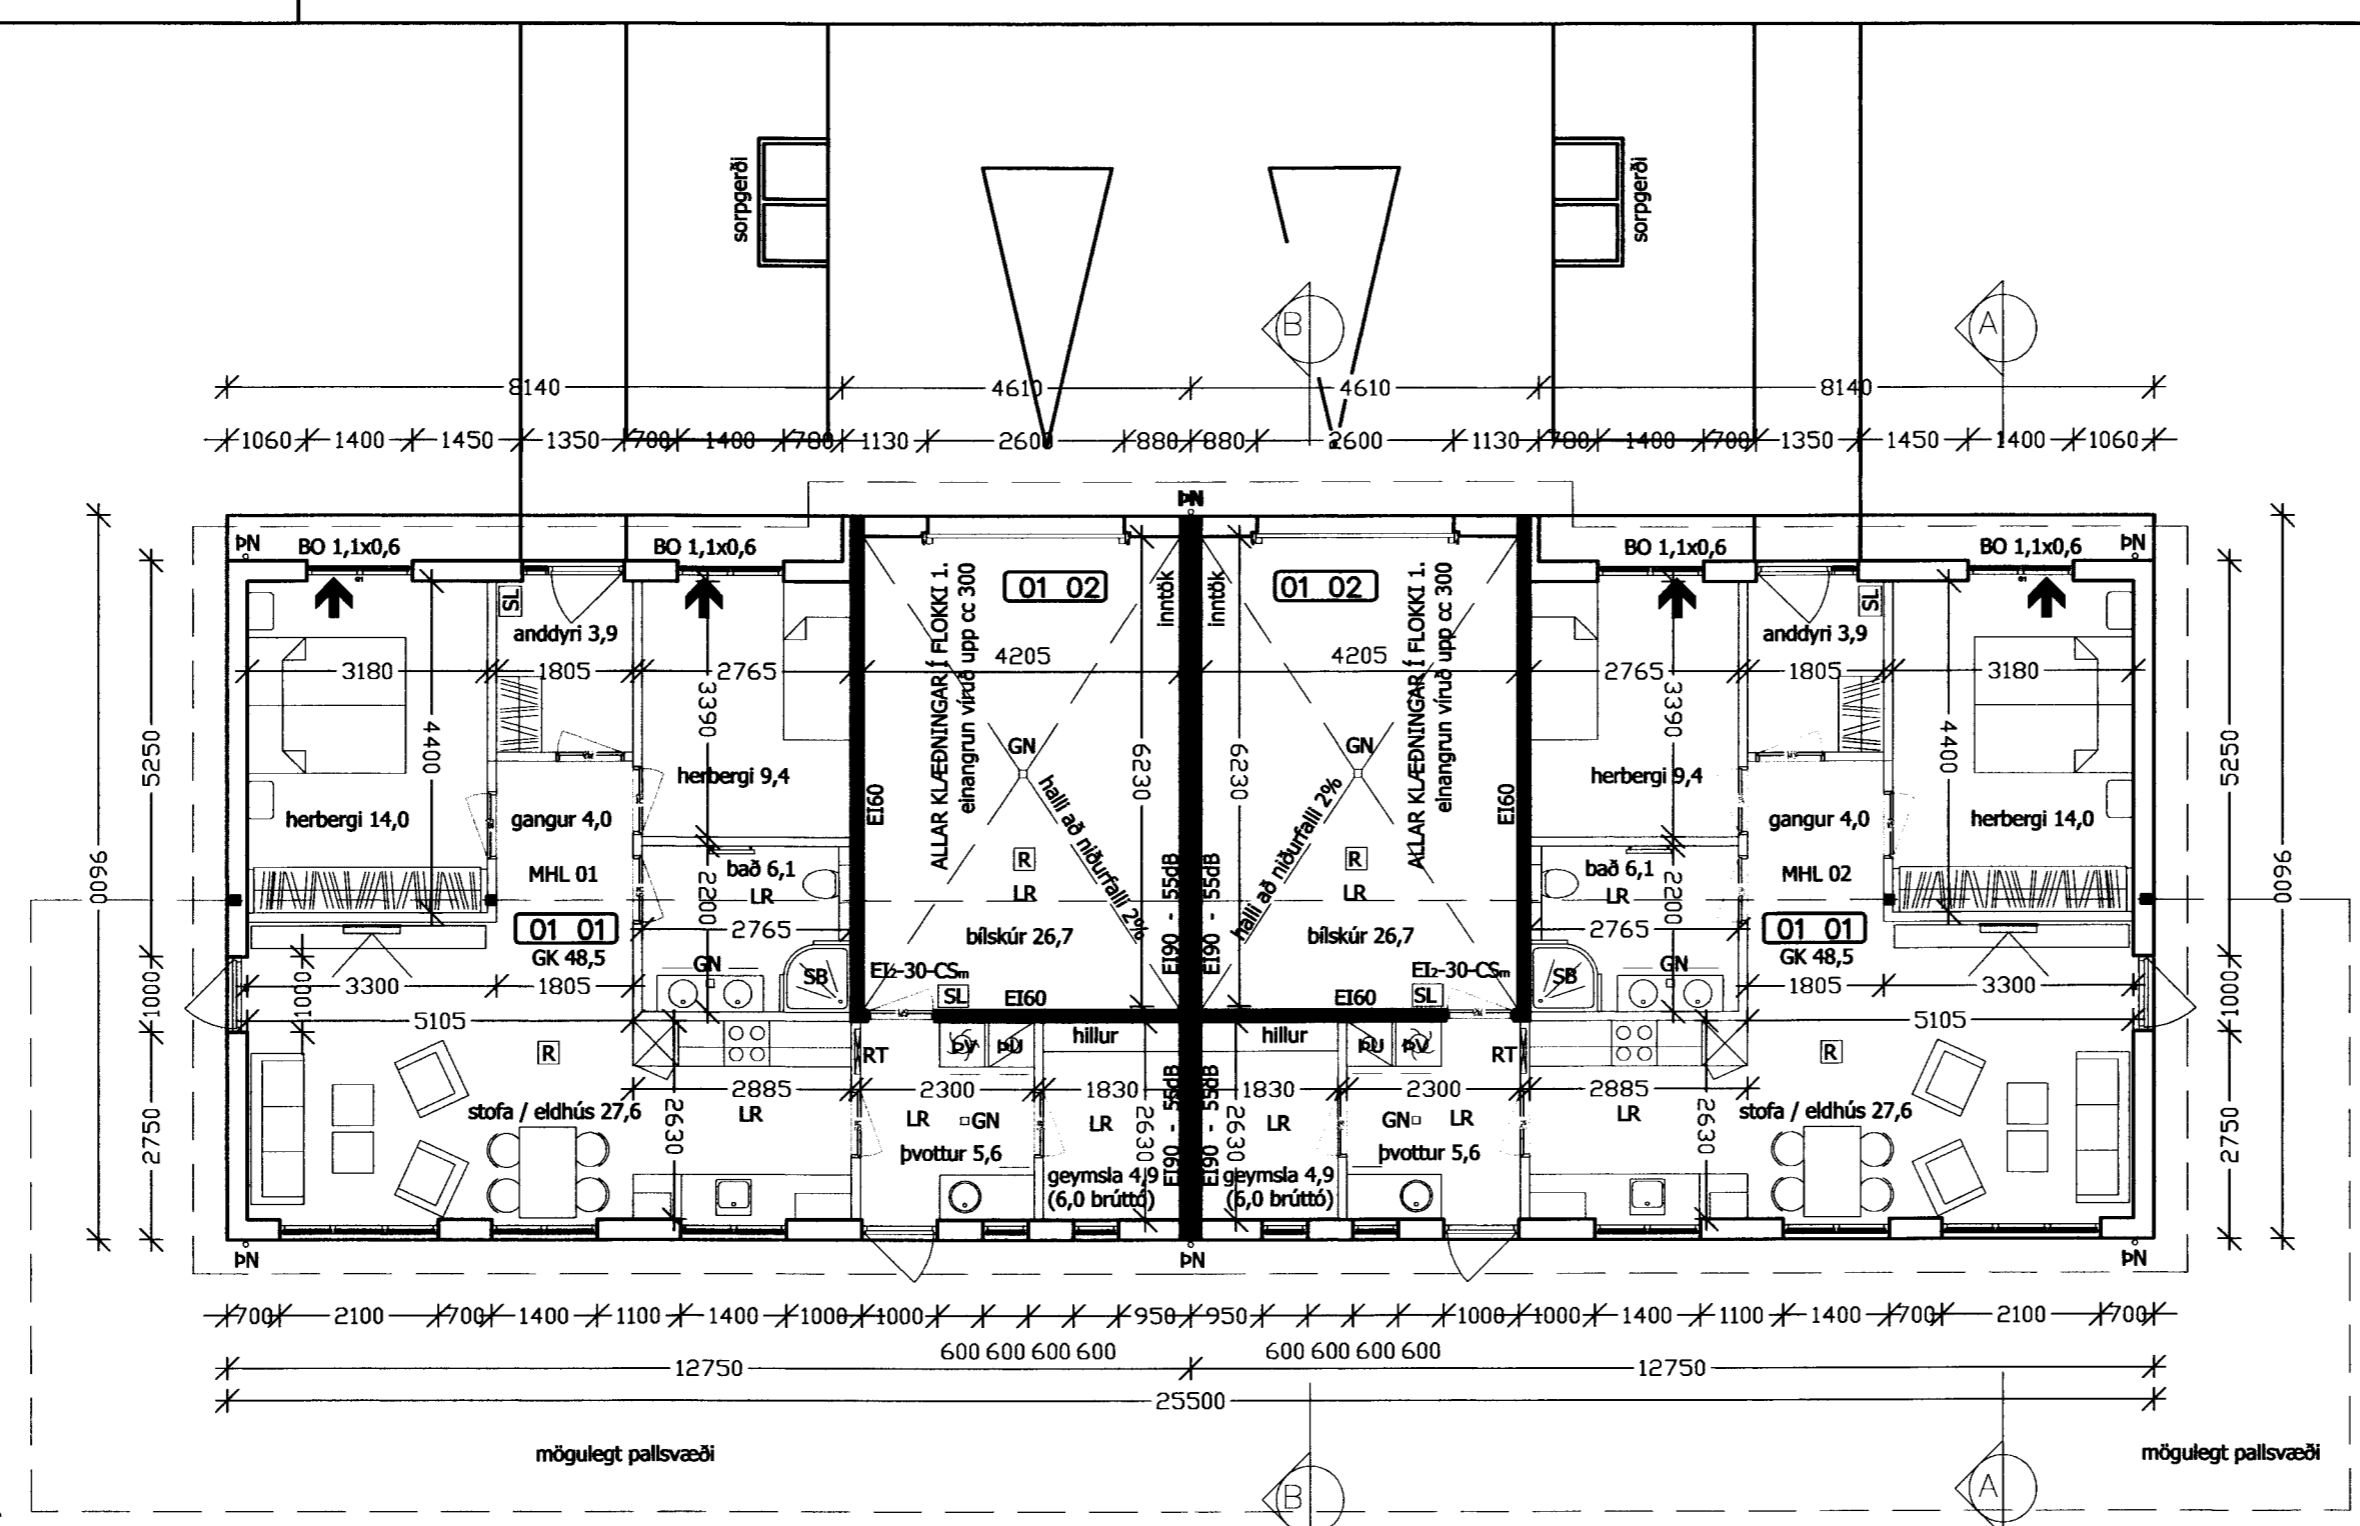

P-1 | 48,5
4 | 0,35
F=972m²

GRUNNMYND 1:100
MATSHLUTI 01
BRÚTTÓ FLÖTUR 117,6 M2
BRÚTTÓ RÚMMÁL 444,5M2
SÍÁ NÁNAR Í SKRÁNINGARTÖFLU

4

MATSHLUTI 02
BRÚTTÓ FLÖTUR 117,6 M2
BRÚTTÓ RÚMMÁL 444,5M2
SÍÁ NÁNAR Í SKRÁNINGARTÖFLU