




*Sigurður S. Björnsson*

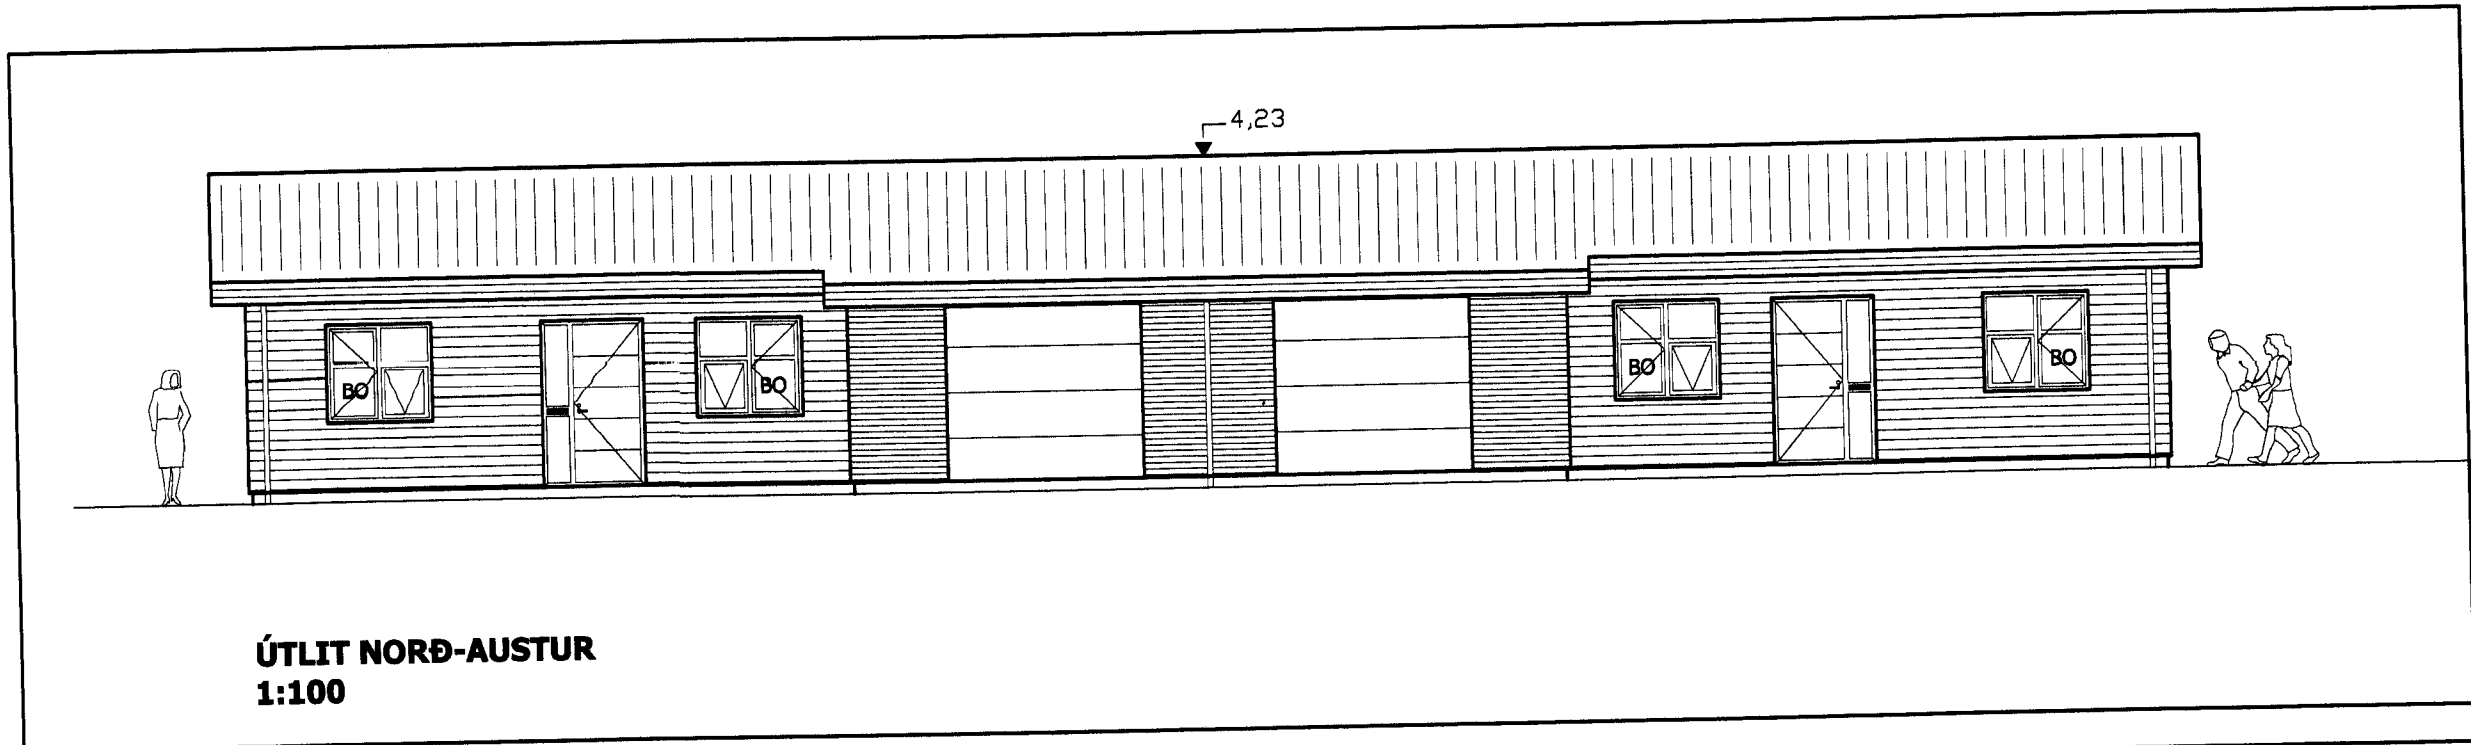


**ÚTLIT NORD-AUSTUR**  
1:100

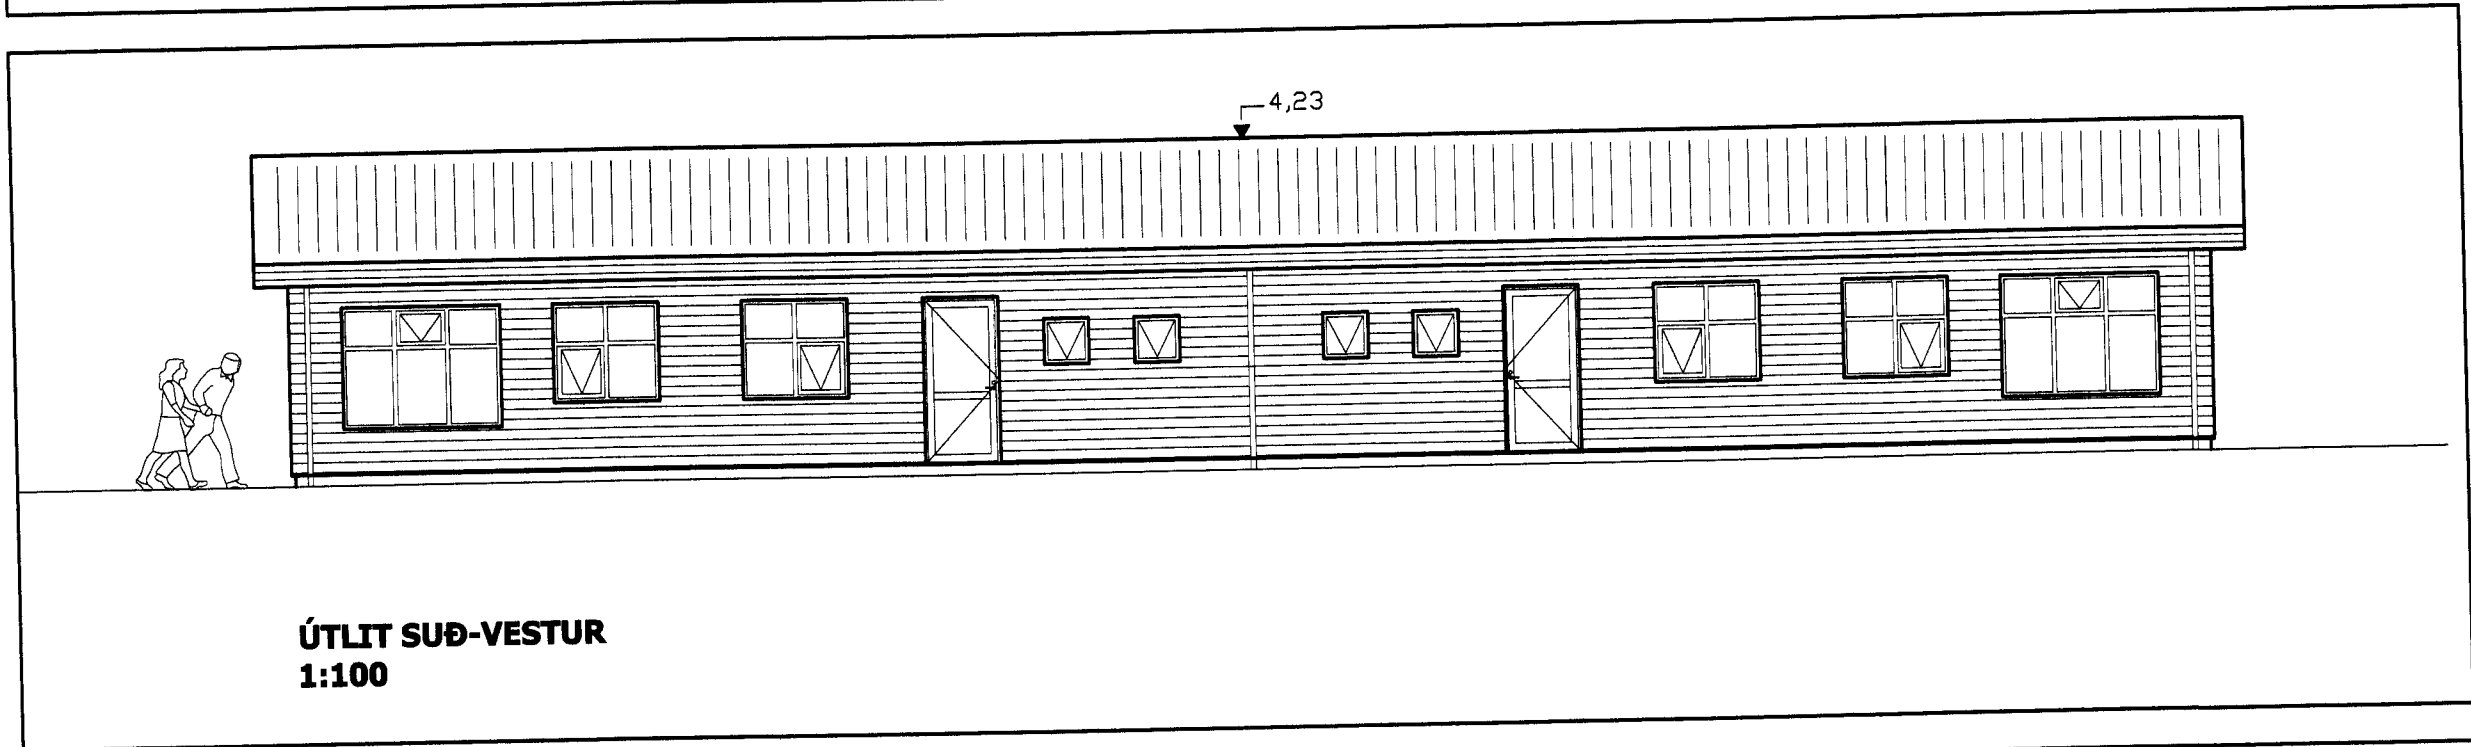


**ÚTLIT SUÐ-VESTUR**  
1:100

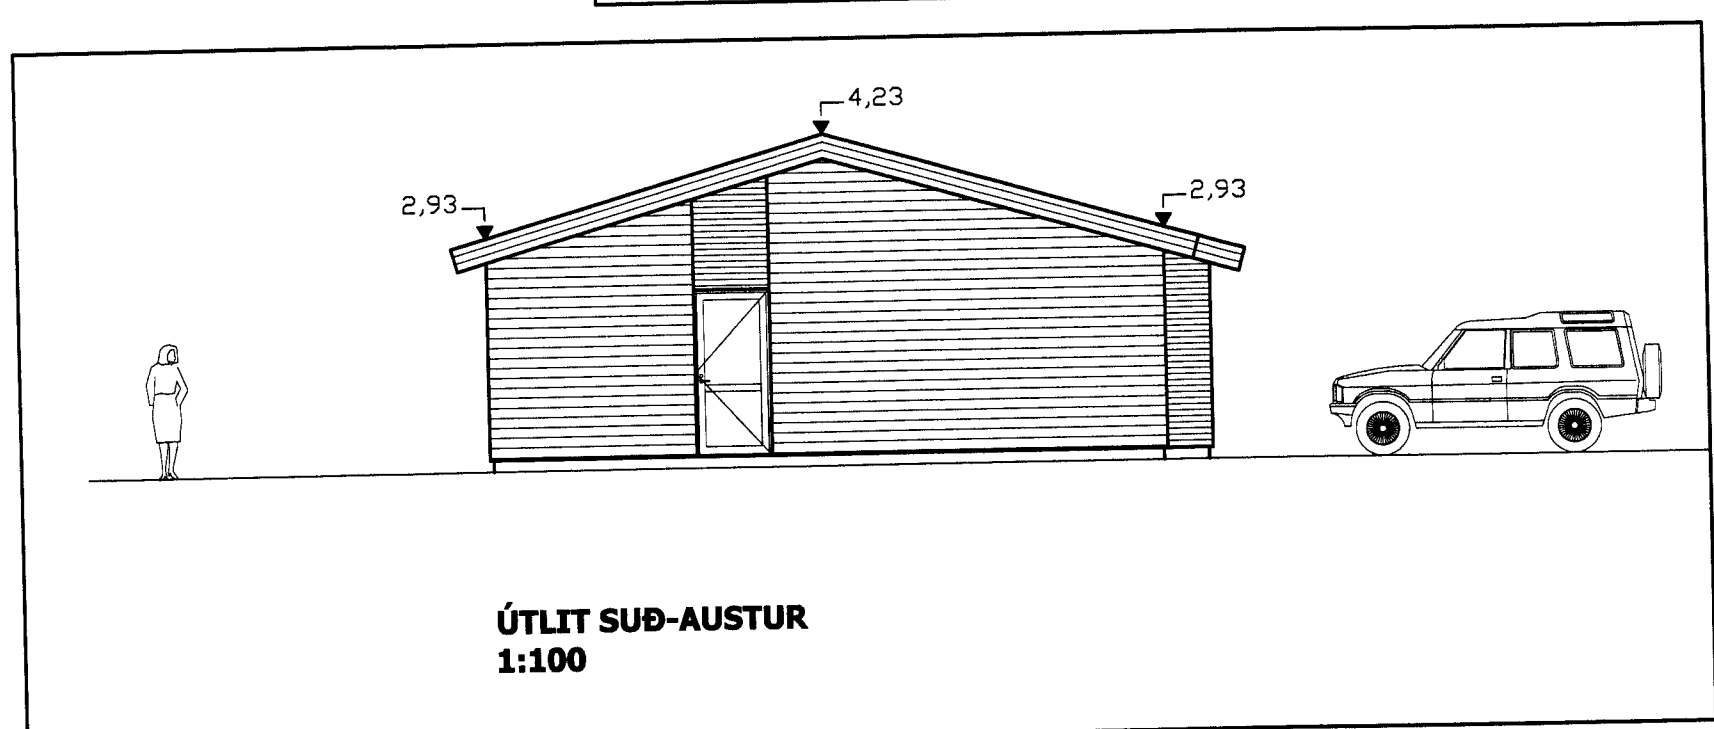


**ÚTLIT SUÐ-AUSTUR**  
1:100

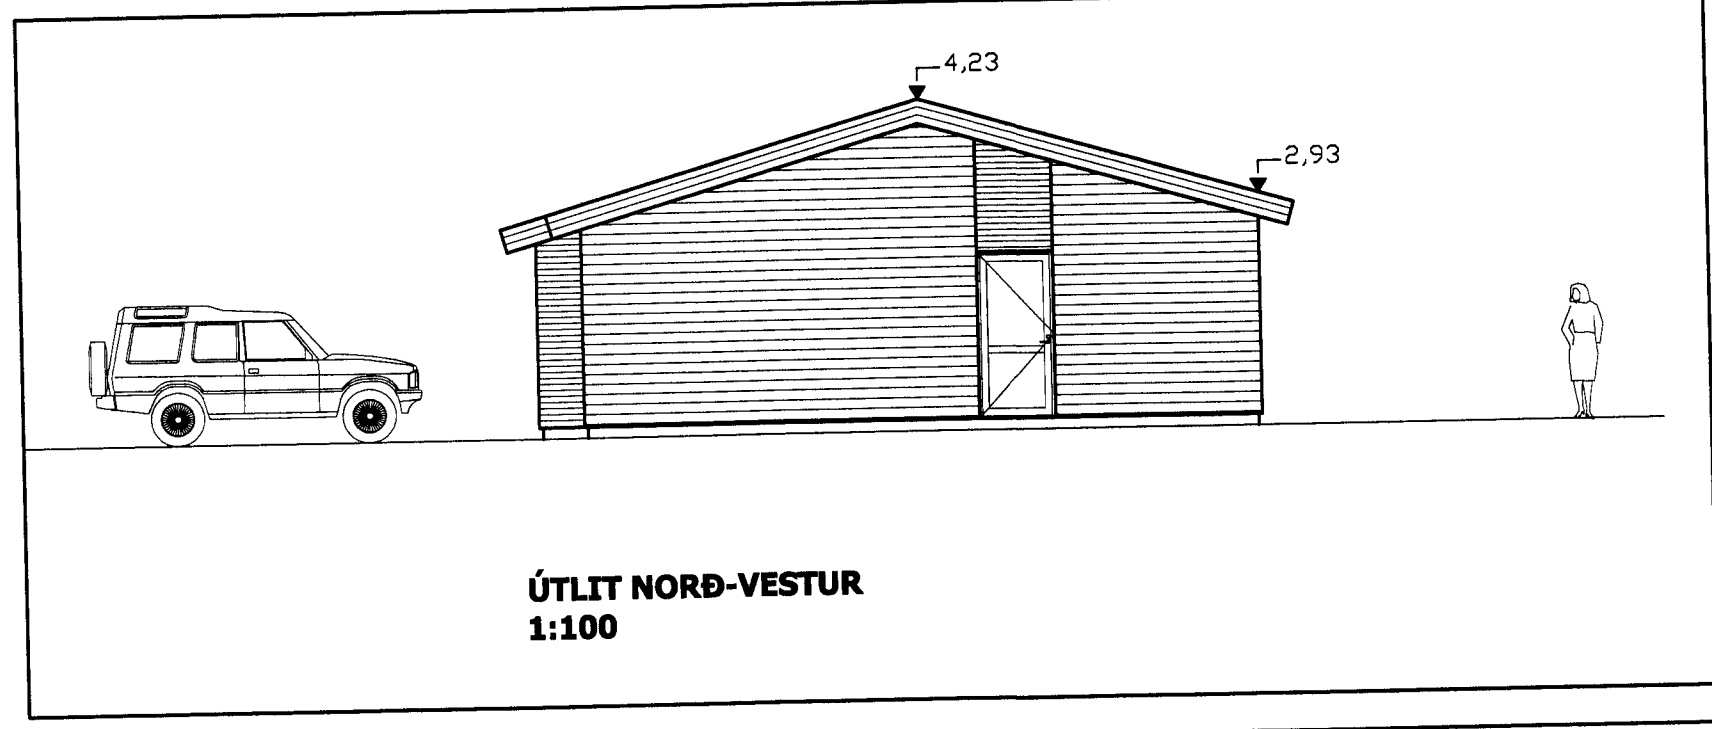

**ÚTLIT NORD-VESTUR**  
1:100

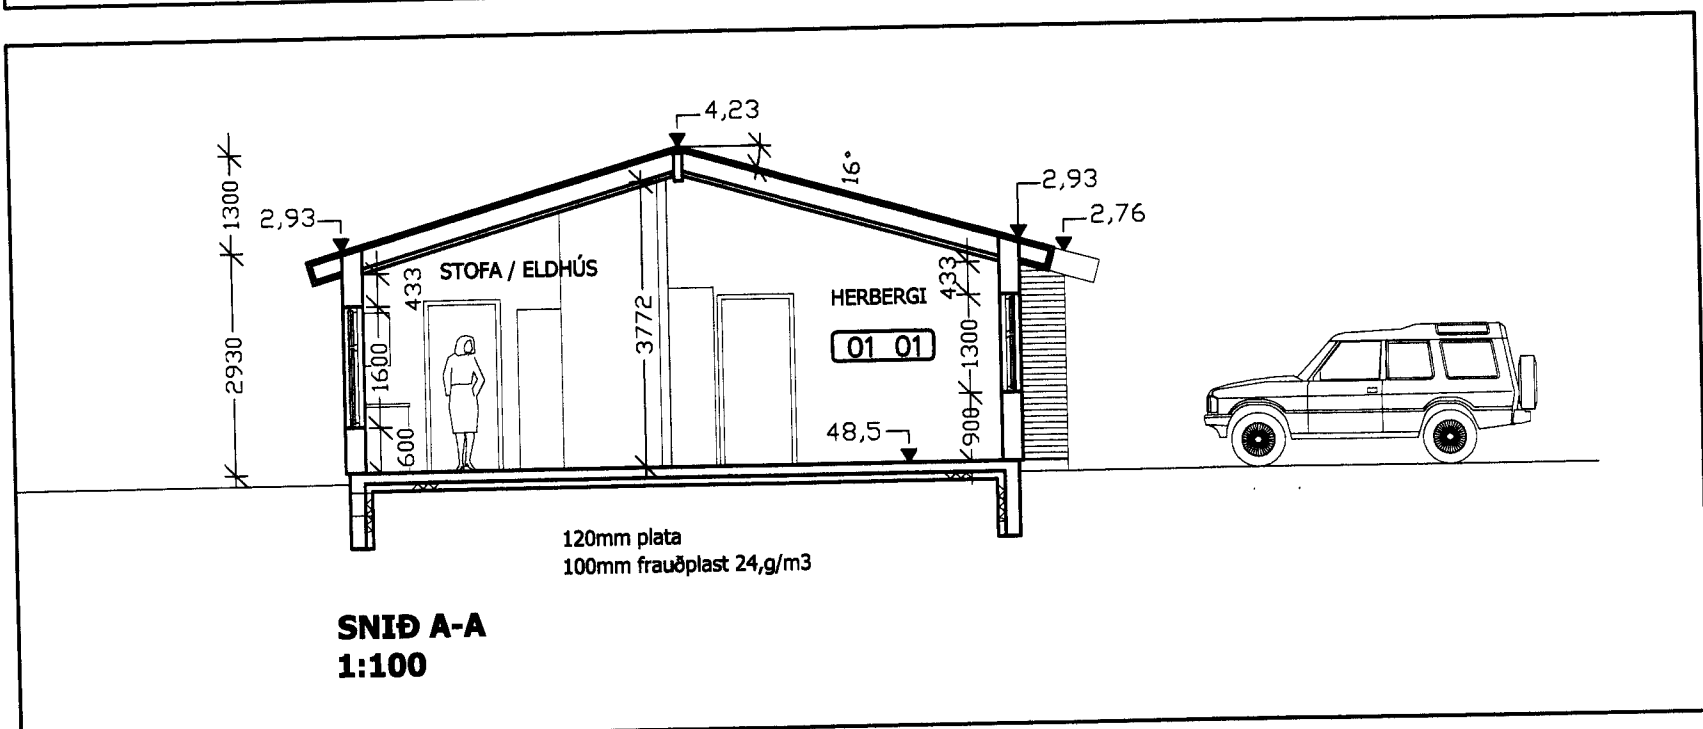

**SNID A-A**  
1:100

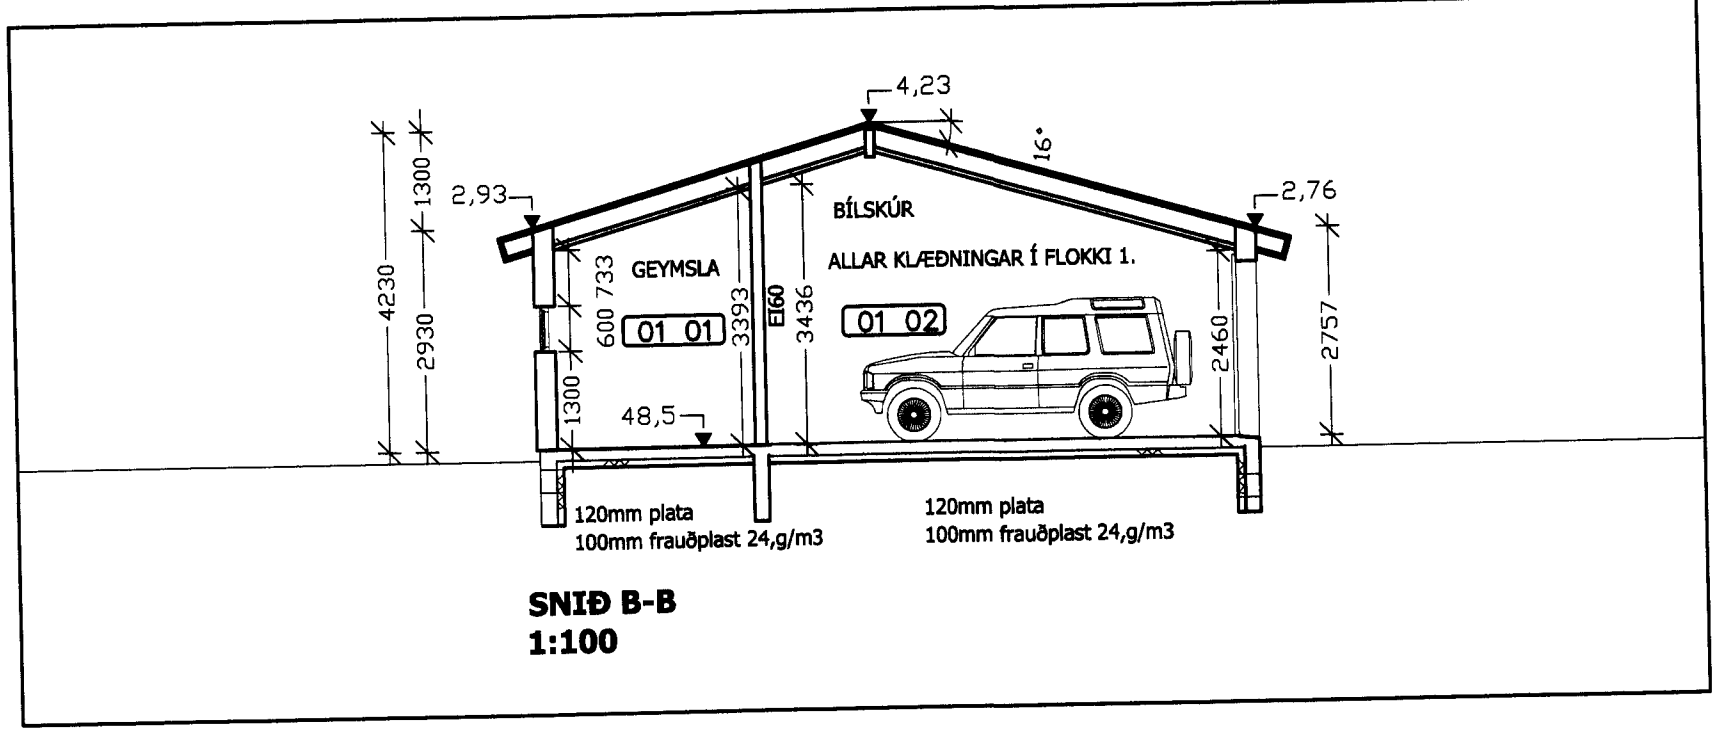

**SNID B-B**  
1:100

KLEIFAHRAUN 4. VESTMANNAEYJU  
 AÐALUPPDRÁTTUR  
 PARHÚS  
 ÚTLIT  
 SNID A-A OG B-B

VERK NÚM.	HANNAÐUR	TEIÐNÁÐUR	VIÐMÁÐUR
12-008	JFM	JFM	

ÁRSTUN AÐALMÖNNUM: *Jón Fr.*

JÓN FRÍÐRIK MATTHÍASSON

**M2** TEIKNISTOFA EHF -  
 EYRAVEGI 32. 800 SELFOS  
 S: 482 4050 / 861 4050

JÓN FRÍÐRIK MATTHÍASSON - BYGGINGAFRÆÐINGUR BÍ -  
 AÐALUPPDRÆTTIR - SKIPIULÖG - RÁÐGIÖF - E