


DEILI:
FRÁGANGUR E160 VEGG VIÐ ÞAK
VEGGUR ÞVERT Á SPERRUR
SAMKVÆMT LEIÐBEININGUM BR. 153
1:10

LÓÐRÉTT DEILI Í ÚTVEGG OG ÞAK

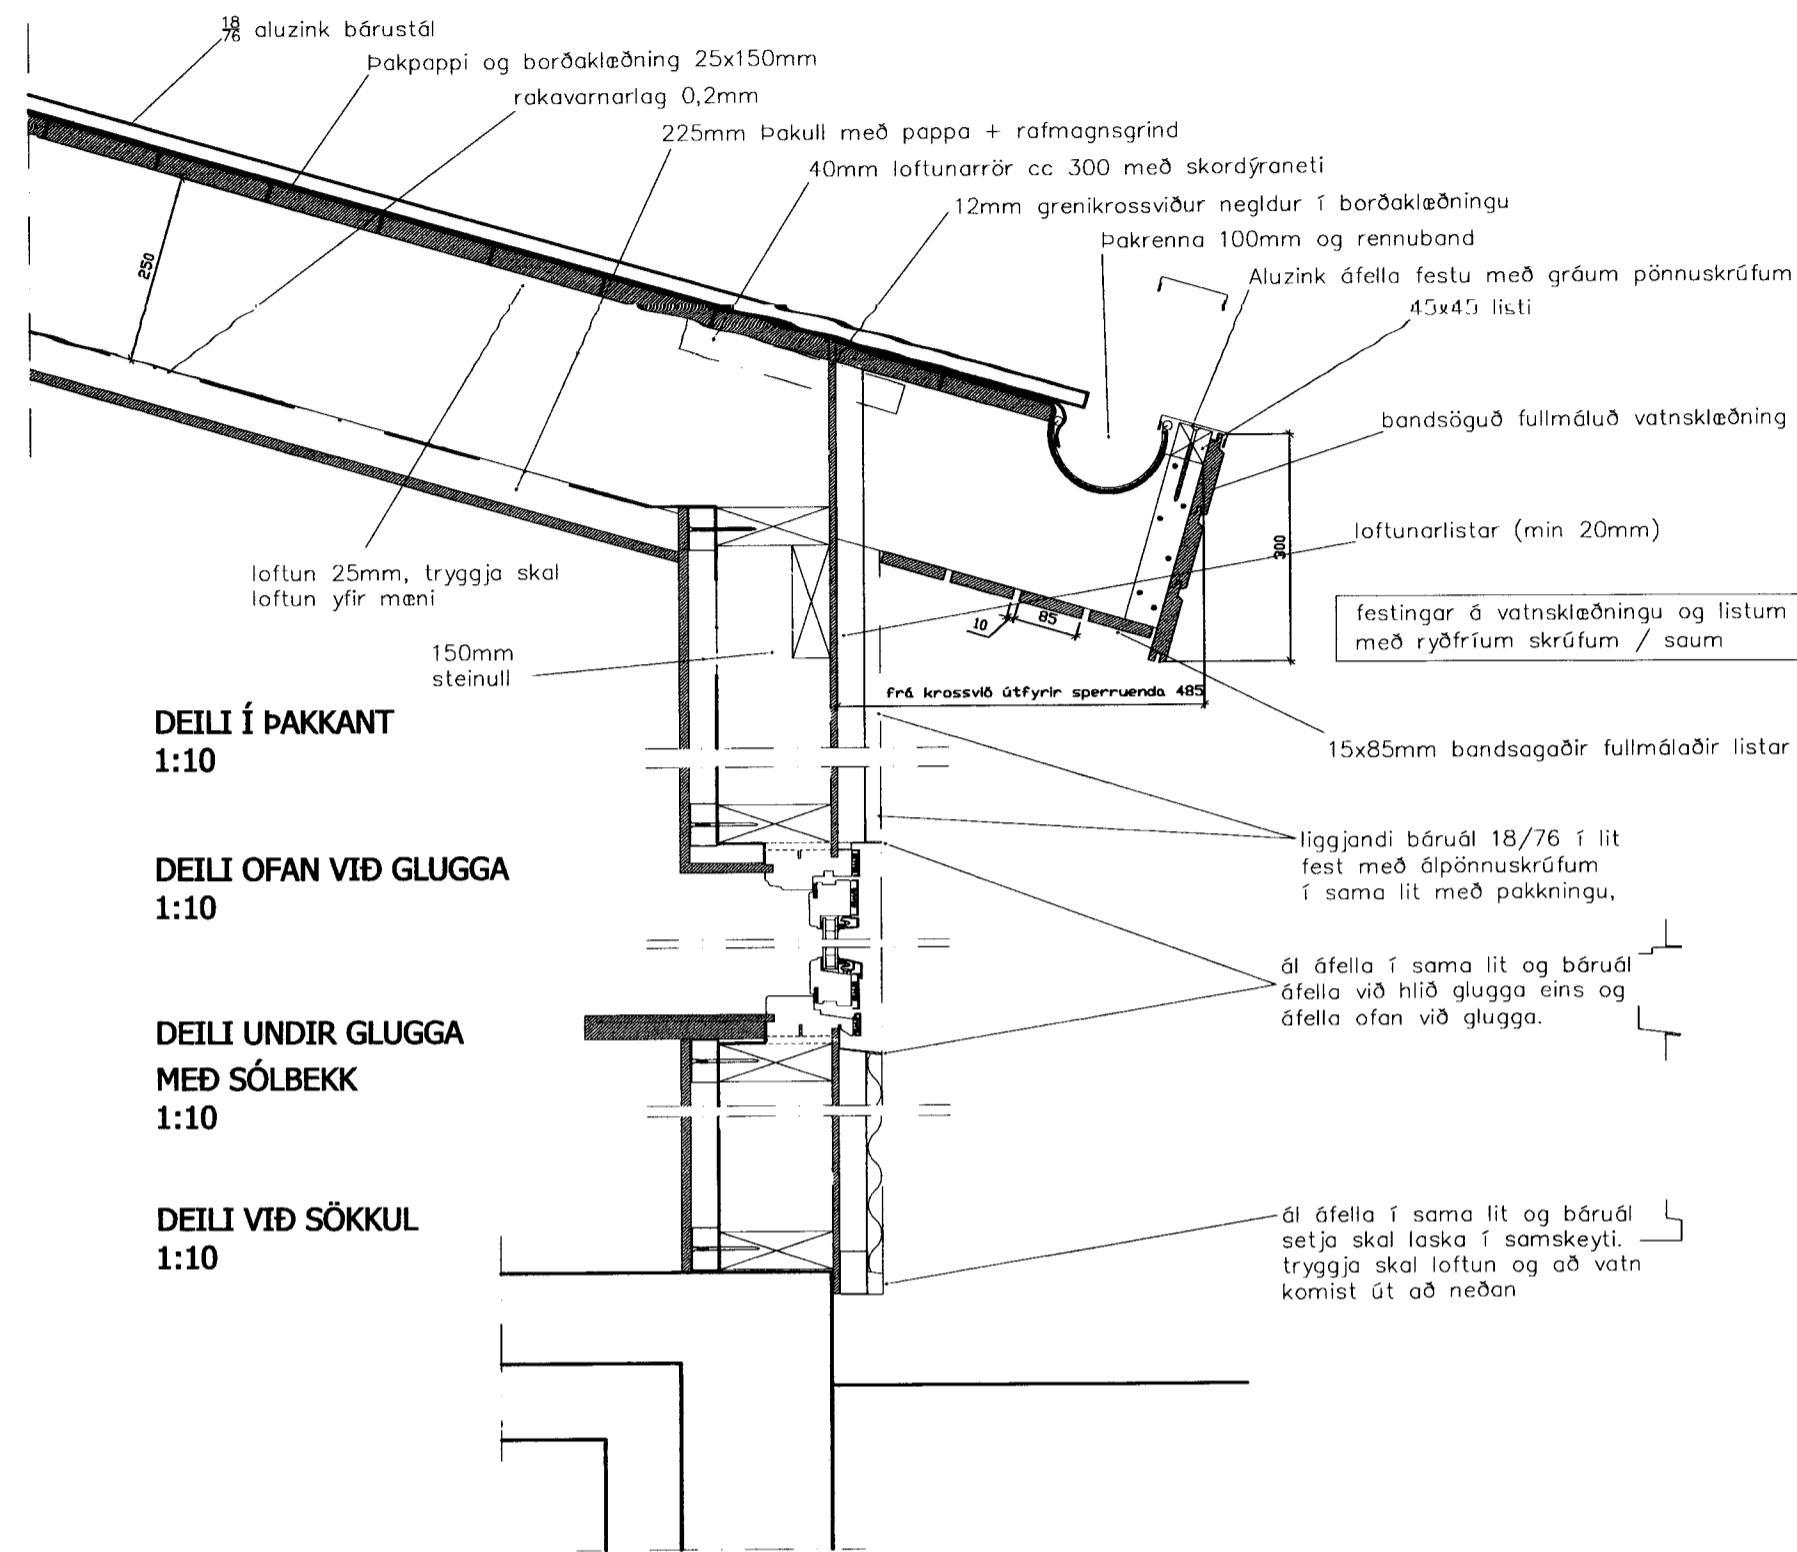


DEILI Í ÞAKKANT
1:10


DEILI OFAN VIÐ GLUGGA
1:10

**DEILI UNDIR GLUGGA
MEÐ SÓLBEEKK**
1:10

DEILI VIÐ SÖKKUL
1:10

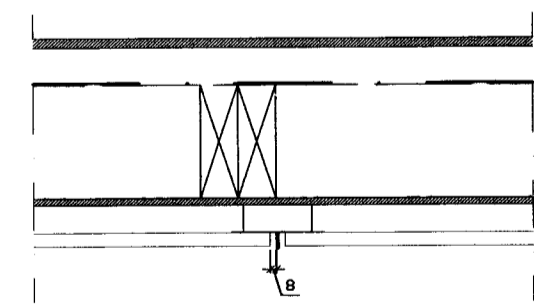

DEILI:
lóðréttur skil listi
1:10

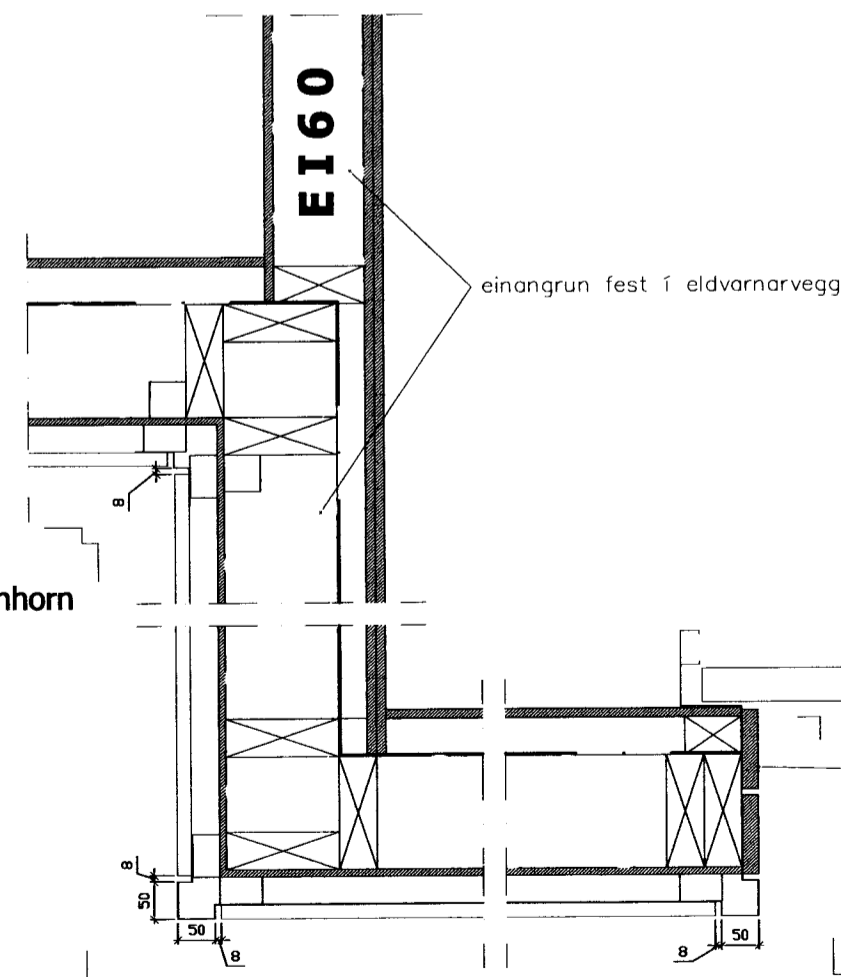

DEILI:
lóðrétt innhorn
1:10

DEILI:
lóðrétt úthorn
1:10

DEILI:
lóðrétt úthorn við bílskúrshurð
1:10

LÁRÉTT DEILI Í KLÆDNINGU

Sigur Sni Bj

ÁFELLUR OG SKRÚFUR Í SAMA LIT OG KLÆDNING

KLEIFAHAUN 4. VESTMANNAEYJUM
VINNUTEIKNING
PARHÚS TEIKNING NR. 104

LÓÐRÉTT DEILI Í ÚTVEGG OG ÞAK
LÁRÉTT DEILI Í KLÆDNINGU

| | | | | |
|-----------------|--------------|---------------|-------------------------|-----------------|
| VIÐI NR. 12-008 | HAUVAÐI: JFM | TEIKNING: JFM | BYGGINGARFRÆÐINGUR: JFM | DAGI: 1.09.2012 |
|-----------------|--------------|---------------|-------------------------|-----------------|

ÁRSTJÓRN ADALFONNAR: *JMF*

JÓN FRÍDRÍK MATTHÍASSON 021171-5069

M2 TEIKNISTOFA EHF - KT: 690506-0680
EYRAVEGI 32. 800 SELFOSS
S: 482 4050 / 861 4052

JÓN FRÍDRÍK MATTHÍASSON - BYGGINGARFRÆÐINGUR BÉI - JFM@M2TEIKNISTOFA.IS
ADALUPPVEITTR - SKIPULÖG - RÁÐGJÖF - EIGNASKIPTAYFIRLÝSINGAR