Grunnmynd grindur !:50

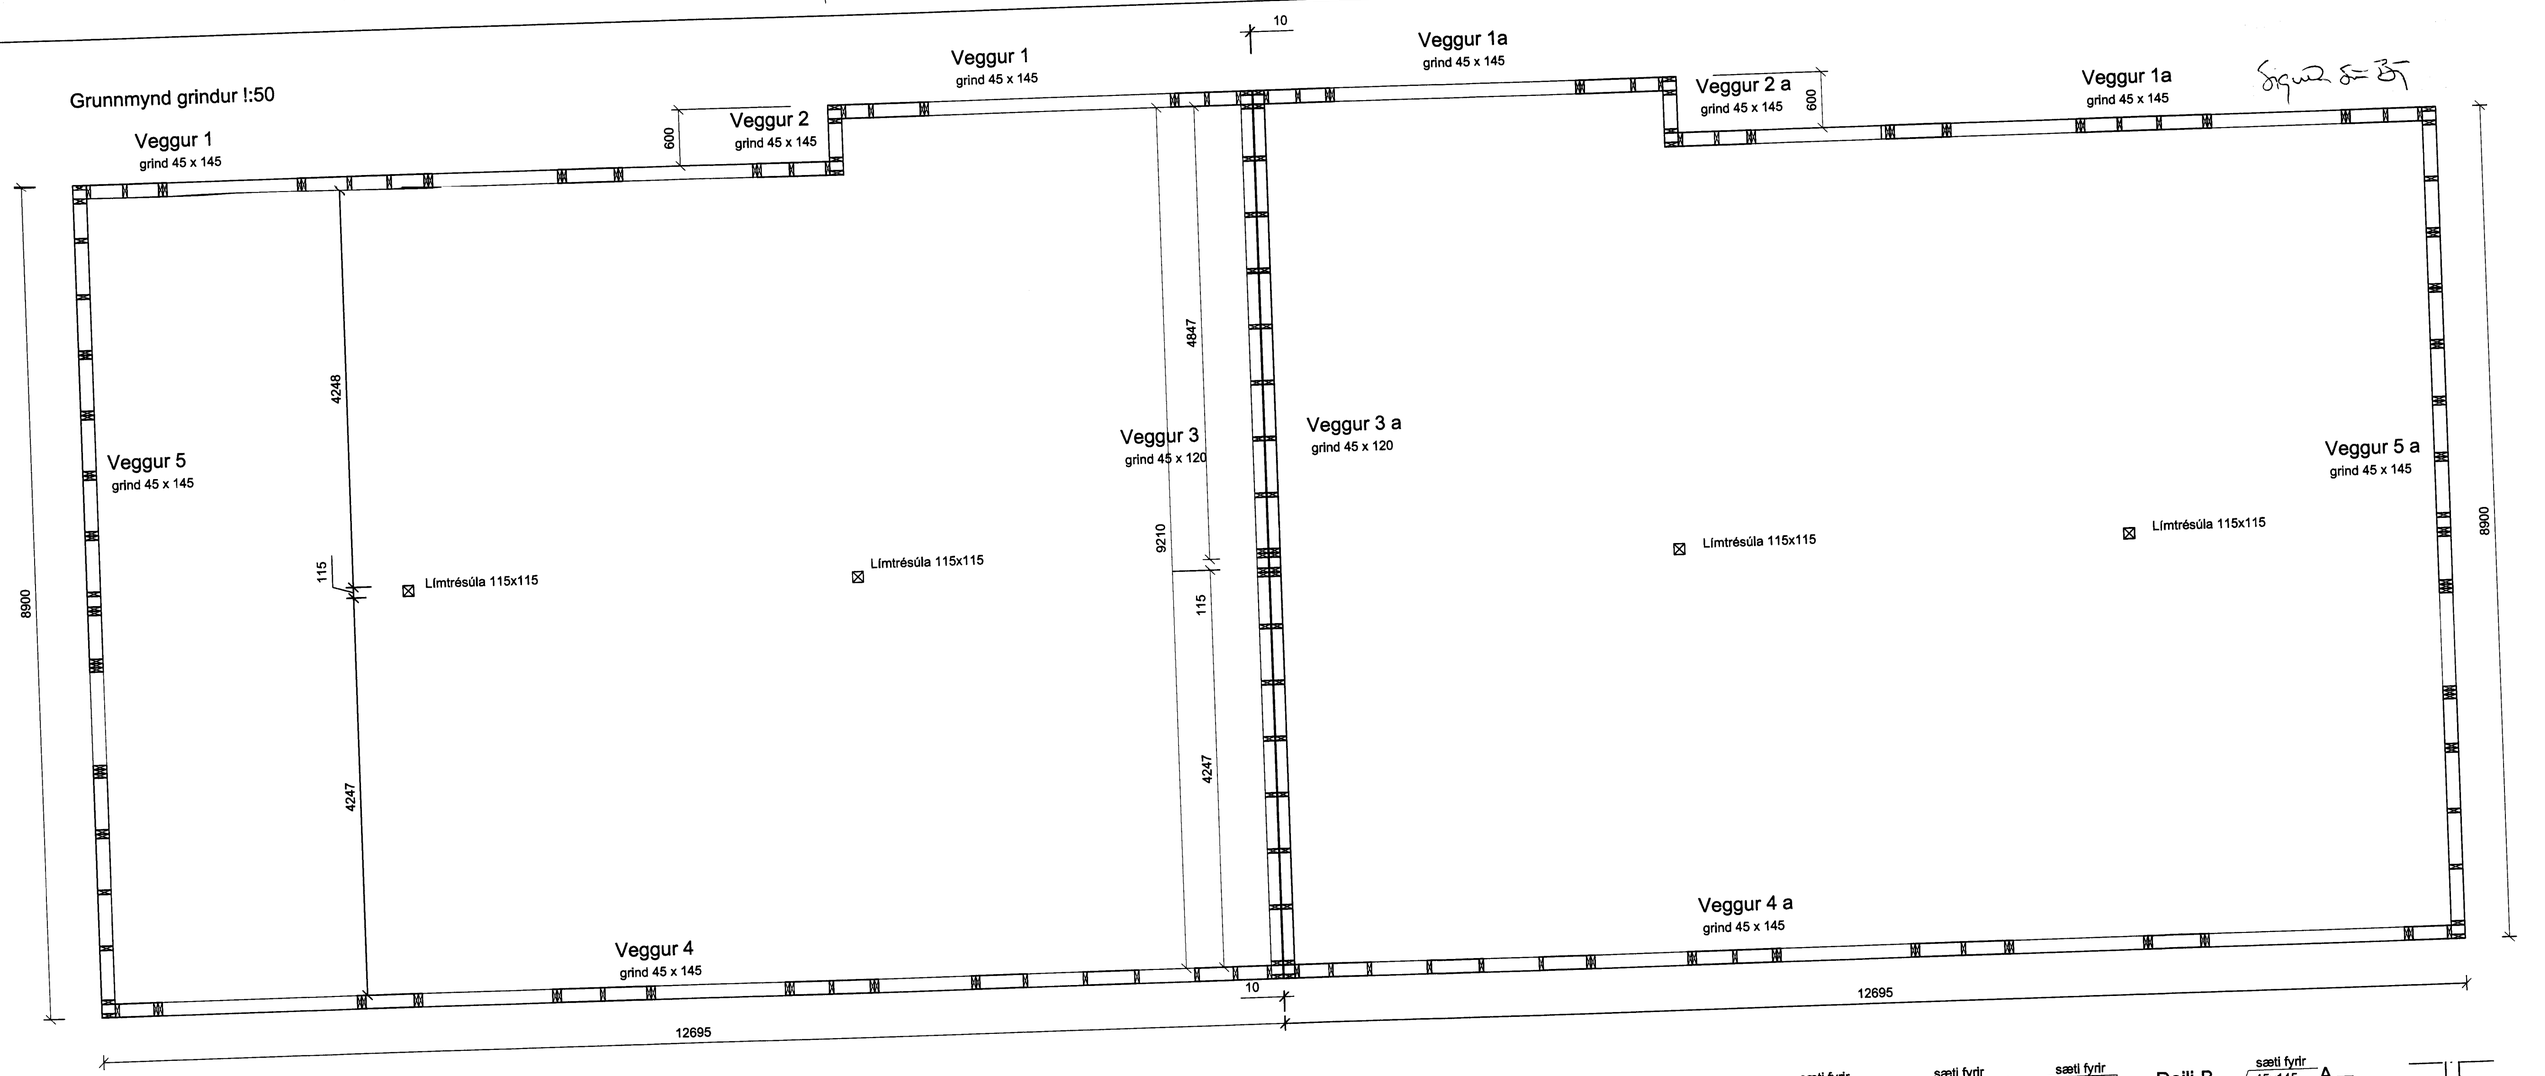

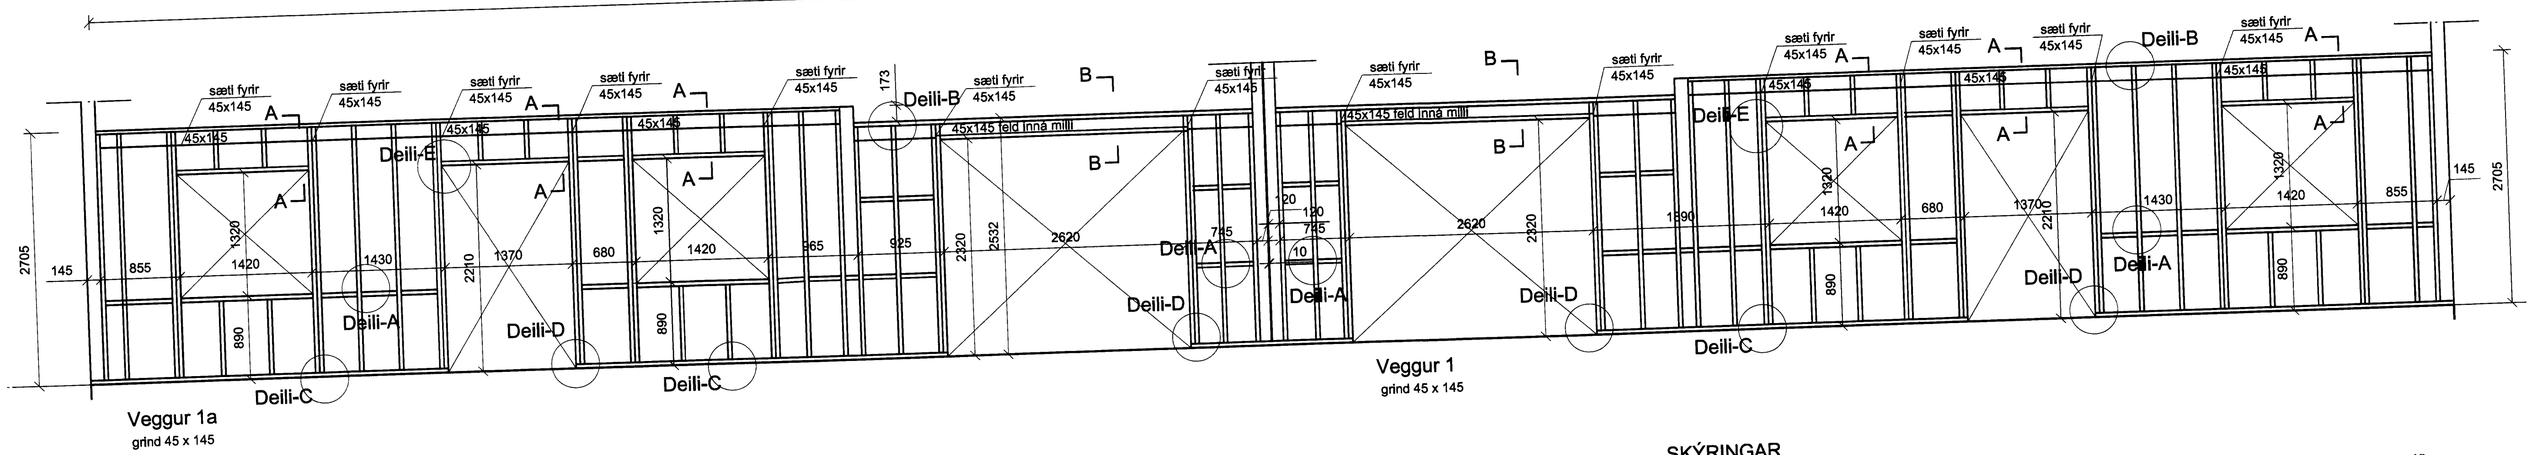

SKÝRINGAR

Grind 45x145, í útveggjum,45 x120 í vegg milli húsa
Samnegldar stoðir t.d. upp með gluggum
Negling 2 stk. 4" galv. c/c 400
Timburflokkur T1 eða betri
Allar festingar skulu vera galvanhúðaðar eða ryðvarðar
Allt timbur sem kemur að steypu skal rjóðlað fúavarnarefni

Grind klædd 9 mm. vatnsþolnum krossvið
til vindstífingar og sem vindvörn, negling
28/50 kamsaumur, byssusaumur,c/c 150
Öll mál skal athuga á teikningu arkitekts.

netfang helgi@tsk

Teiknistofan Röðull
Knarrarvogi 4 Reykjavík
S: 5683577 Fax 5683522

Verkheiti: Kleifarhraun 4 Vestmannaeyjum
Verkhluti: grindateikning

Mkv. 1:50/ 1:20	Hannað: hg		
Dags: júl. 2012	Teiknað: hg		
Breytt: 11.sept.	Yfirfarið: hg		
Breytt:	Fjöldi blaða 4		
Breytt:	Blað nr. 202		
Breytt:			

Helgi Gunnarsson kt. 050350-4879 h.s. 5544708 gsm 6921020 nmt. 8533489
Jón Rafns Antonsson kt. 240347-2539 h.s. 5670775 gsm. 8928377 nmt. 8528377