


DEILI:
FRÁGANGUR EI60 VEGG VIÐ ÞAK
VEGGUR ÞVERT Á SPERRUR
SAMKV/EMT LEIÐBEININGUM BR. 153
1:10

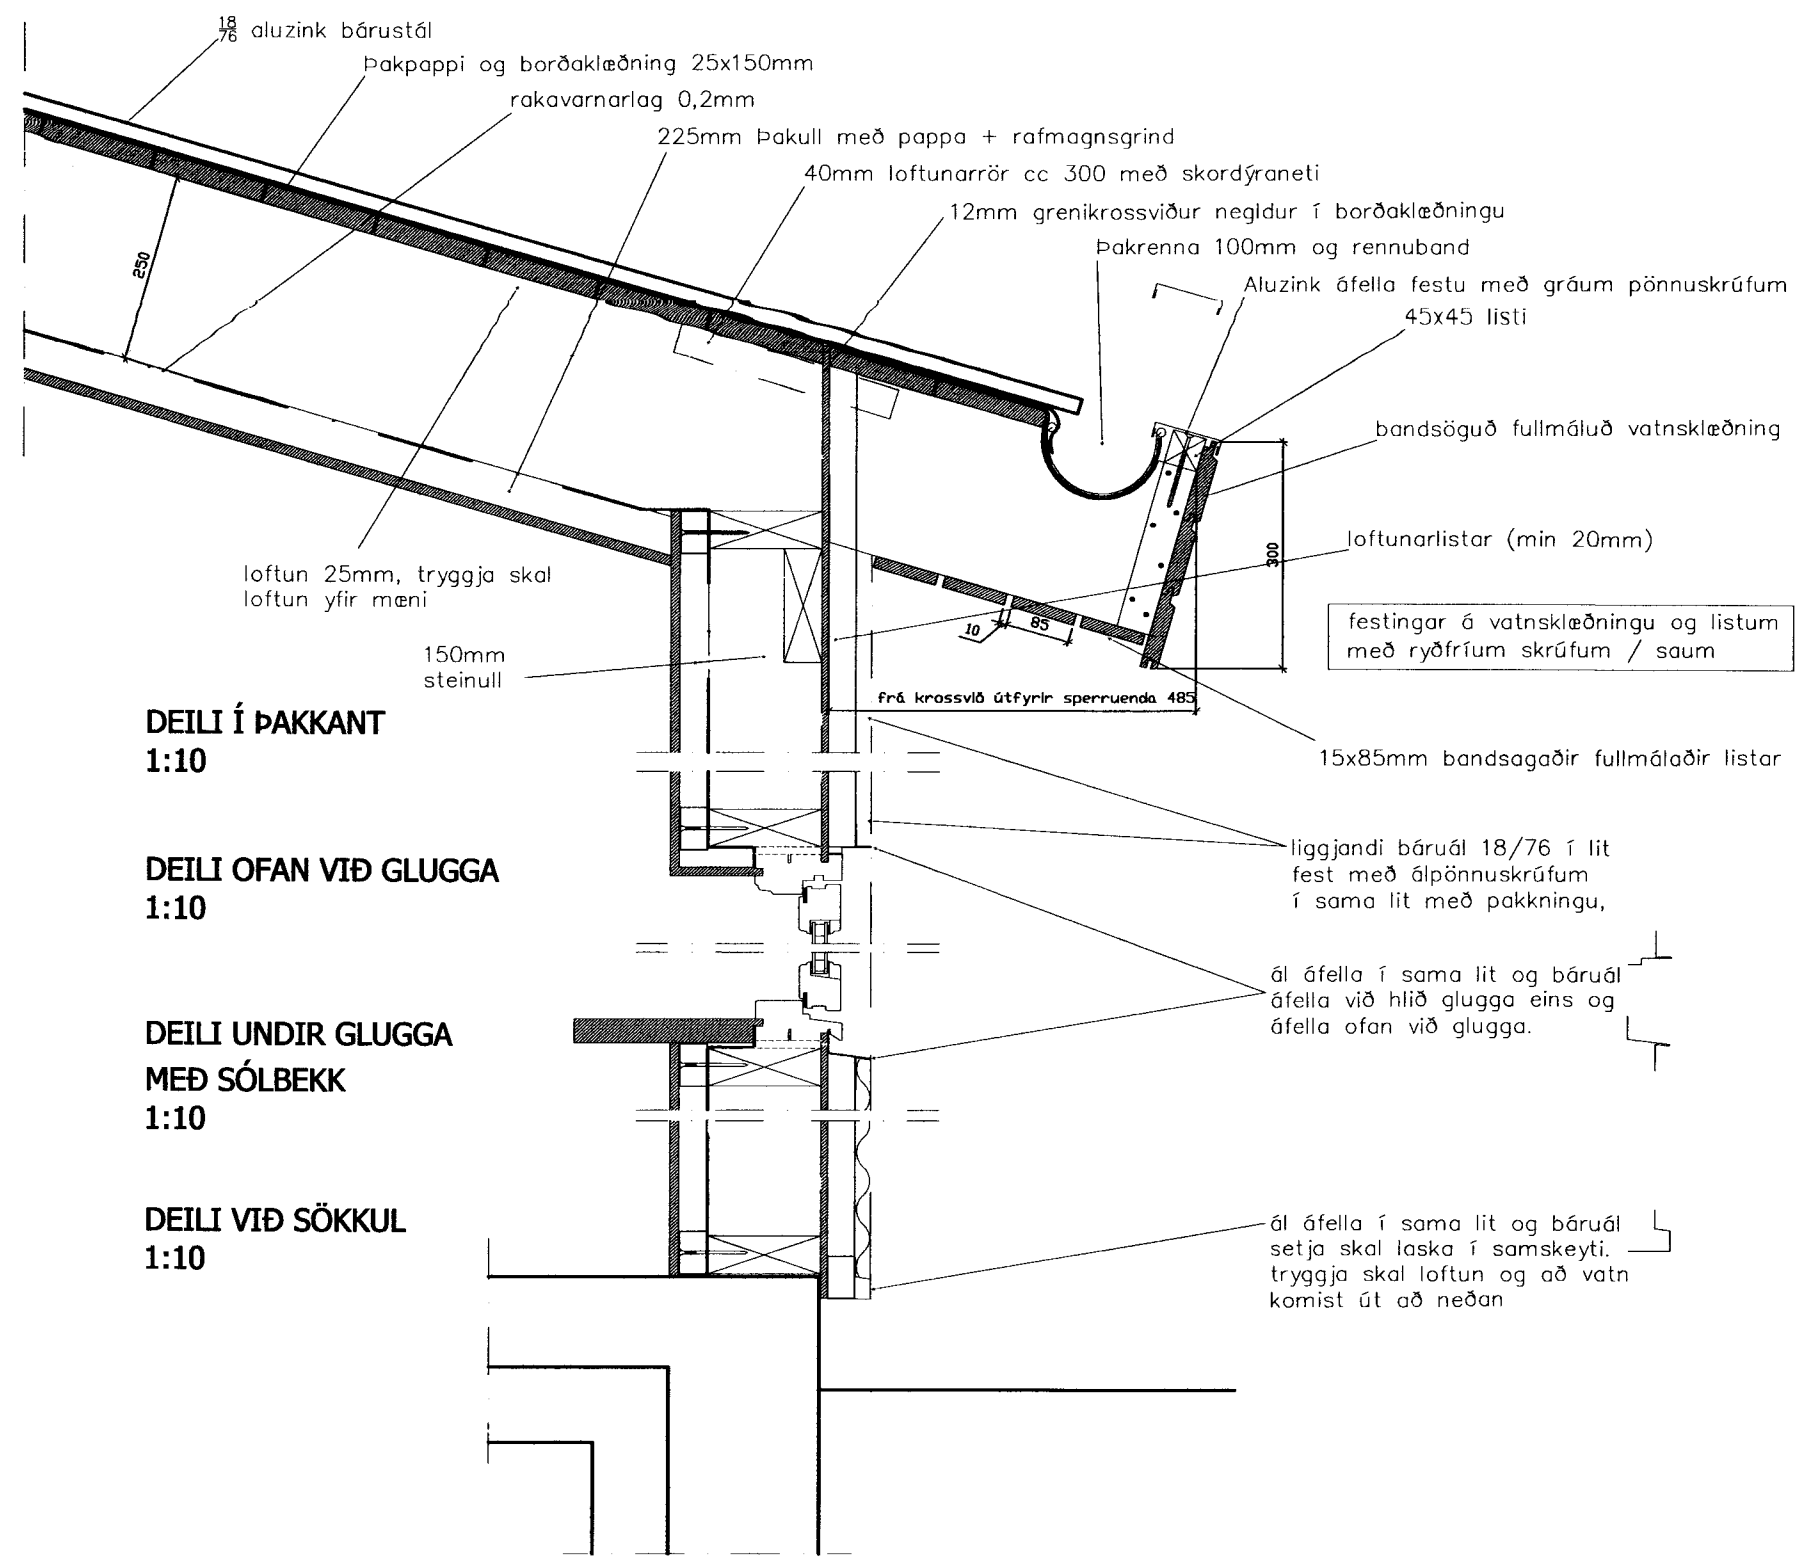

DEILI Í ÞAKKANT
1:10


DEILI OFAN VIÐ GLUGGA
1:10

DEILI UNDIR GLUGGA
MEÐ SÓLBEKK
1:10

DEILI VIÐ SÖKKUL
1:10

LÓÐRÉTT DEILI Í ÚTVEGG OG ÞAK

Sigurður Þorsteinsson

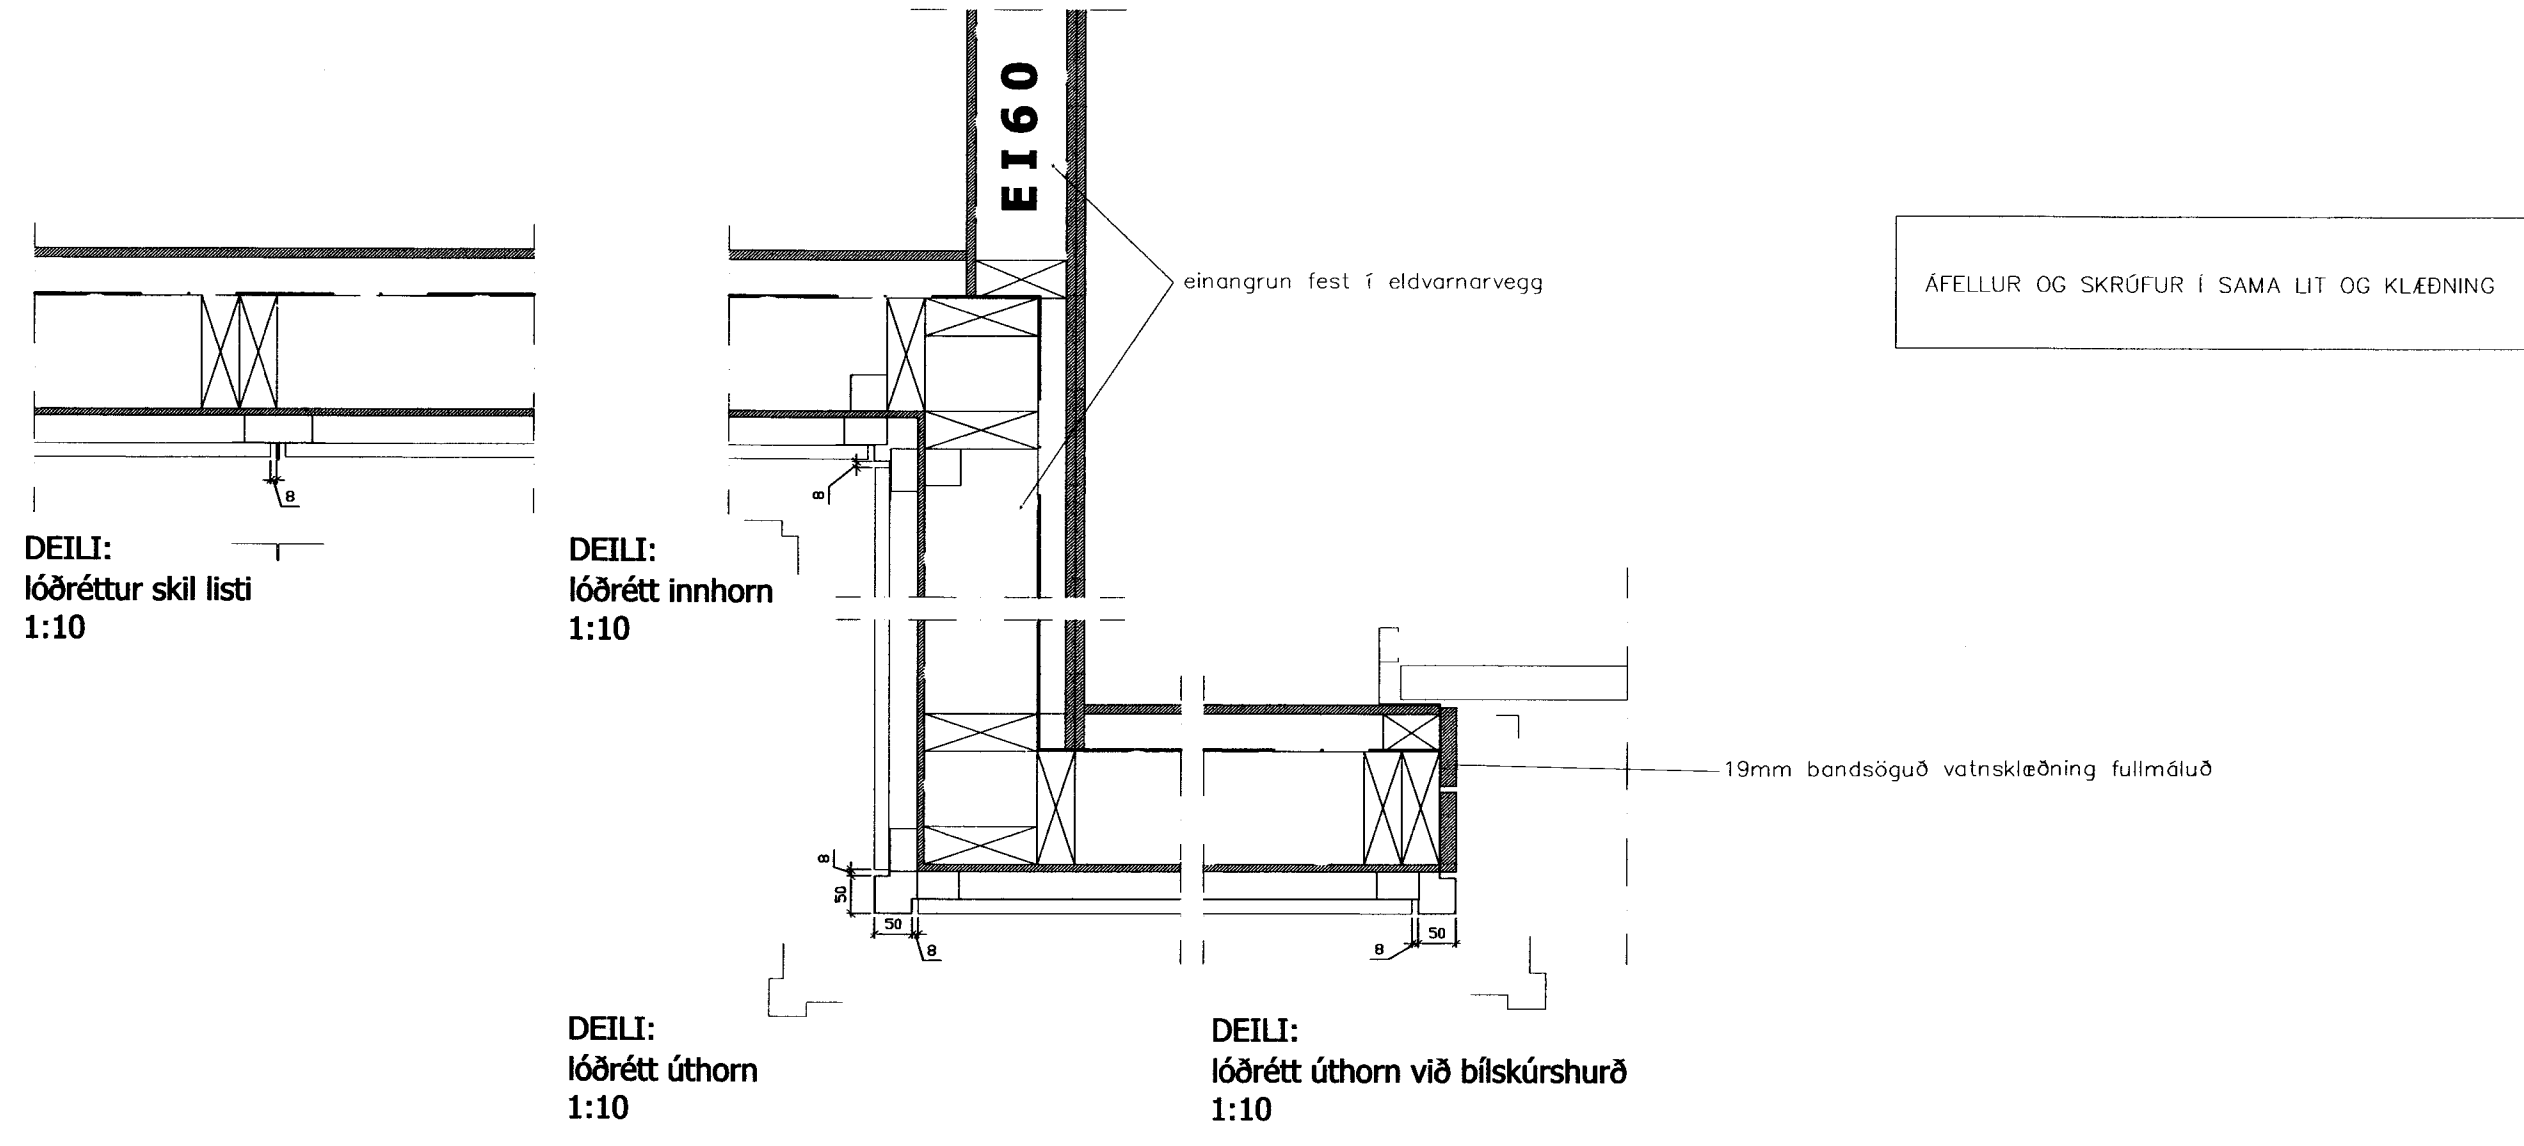

LÁRÉTT DEILI Í KLÆÐNINGU

KLEIFAHAUEN 6. VESTMANNAEYJUM
VINNUTEIKNING
PARHÚS

TEIKNING.NR. 104

LÓÐRÉTT DEILI Í ÚTVEGG OG ÞAK
LÁRÉTT DEILI Í KLÆÐNINGU

VERK.NR.	HAUNAD.	TEIKNAD.	TYRFAREI.	DAGI.
12-008	JFM	JFM		30.09.2012

ÁRTUN ADALMÖRKJAK:

JÓN FRÍDRÍK MATTHÍASSON 021171-5069

M2 TEIKNISTOFA EHF - KT: 690506-0680
EYRAVEGI 32. 800 SELFOSS
S: 482 4050 / 861 4052

JÓN FRÍDRÍK MATTHÍASSON - BYGGINGAFRÆÐINGUR BÍ - JFM@M2TEIKNISTOFA.IS
ADALUPPDARÆTTIR - SKIPULÖG - RÁÐGJÖF - EIGNASKIPTAFTYRLÝSINGAR