


18658

Sigurður Bj

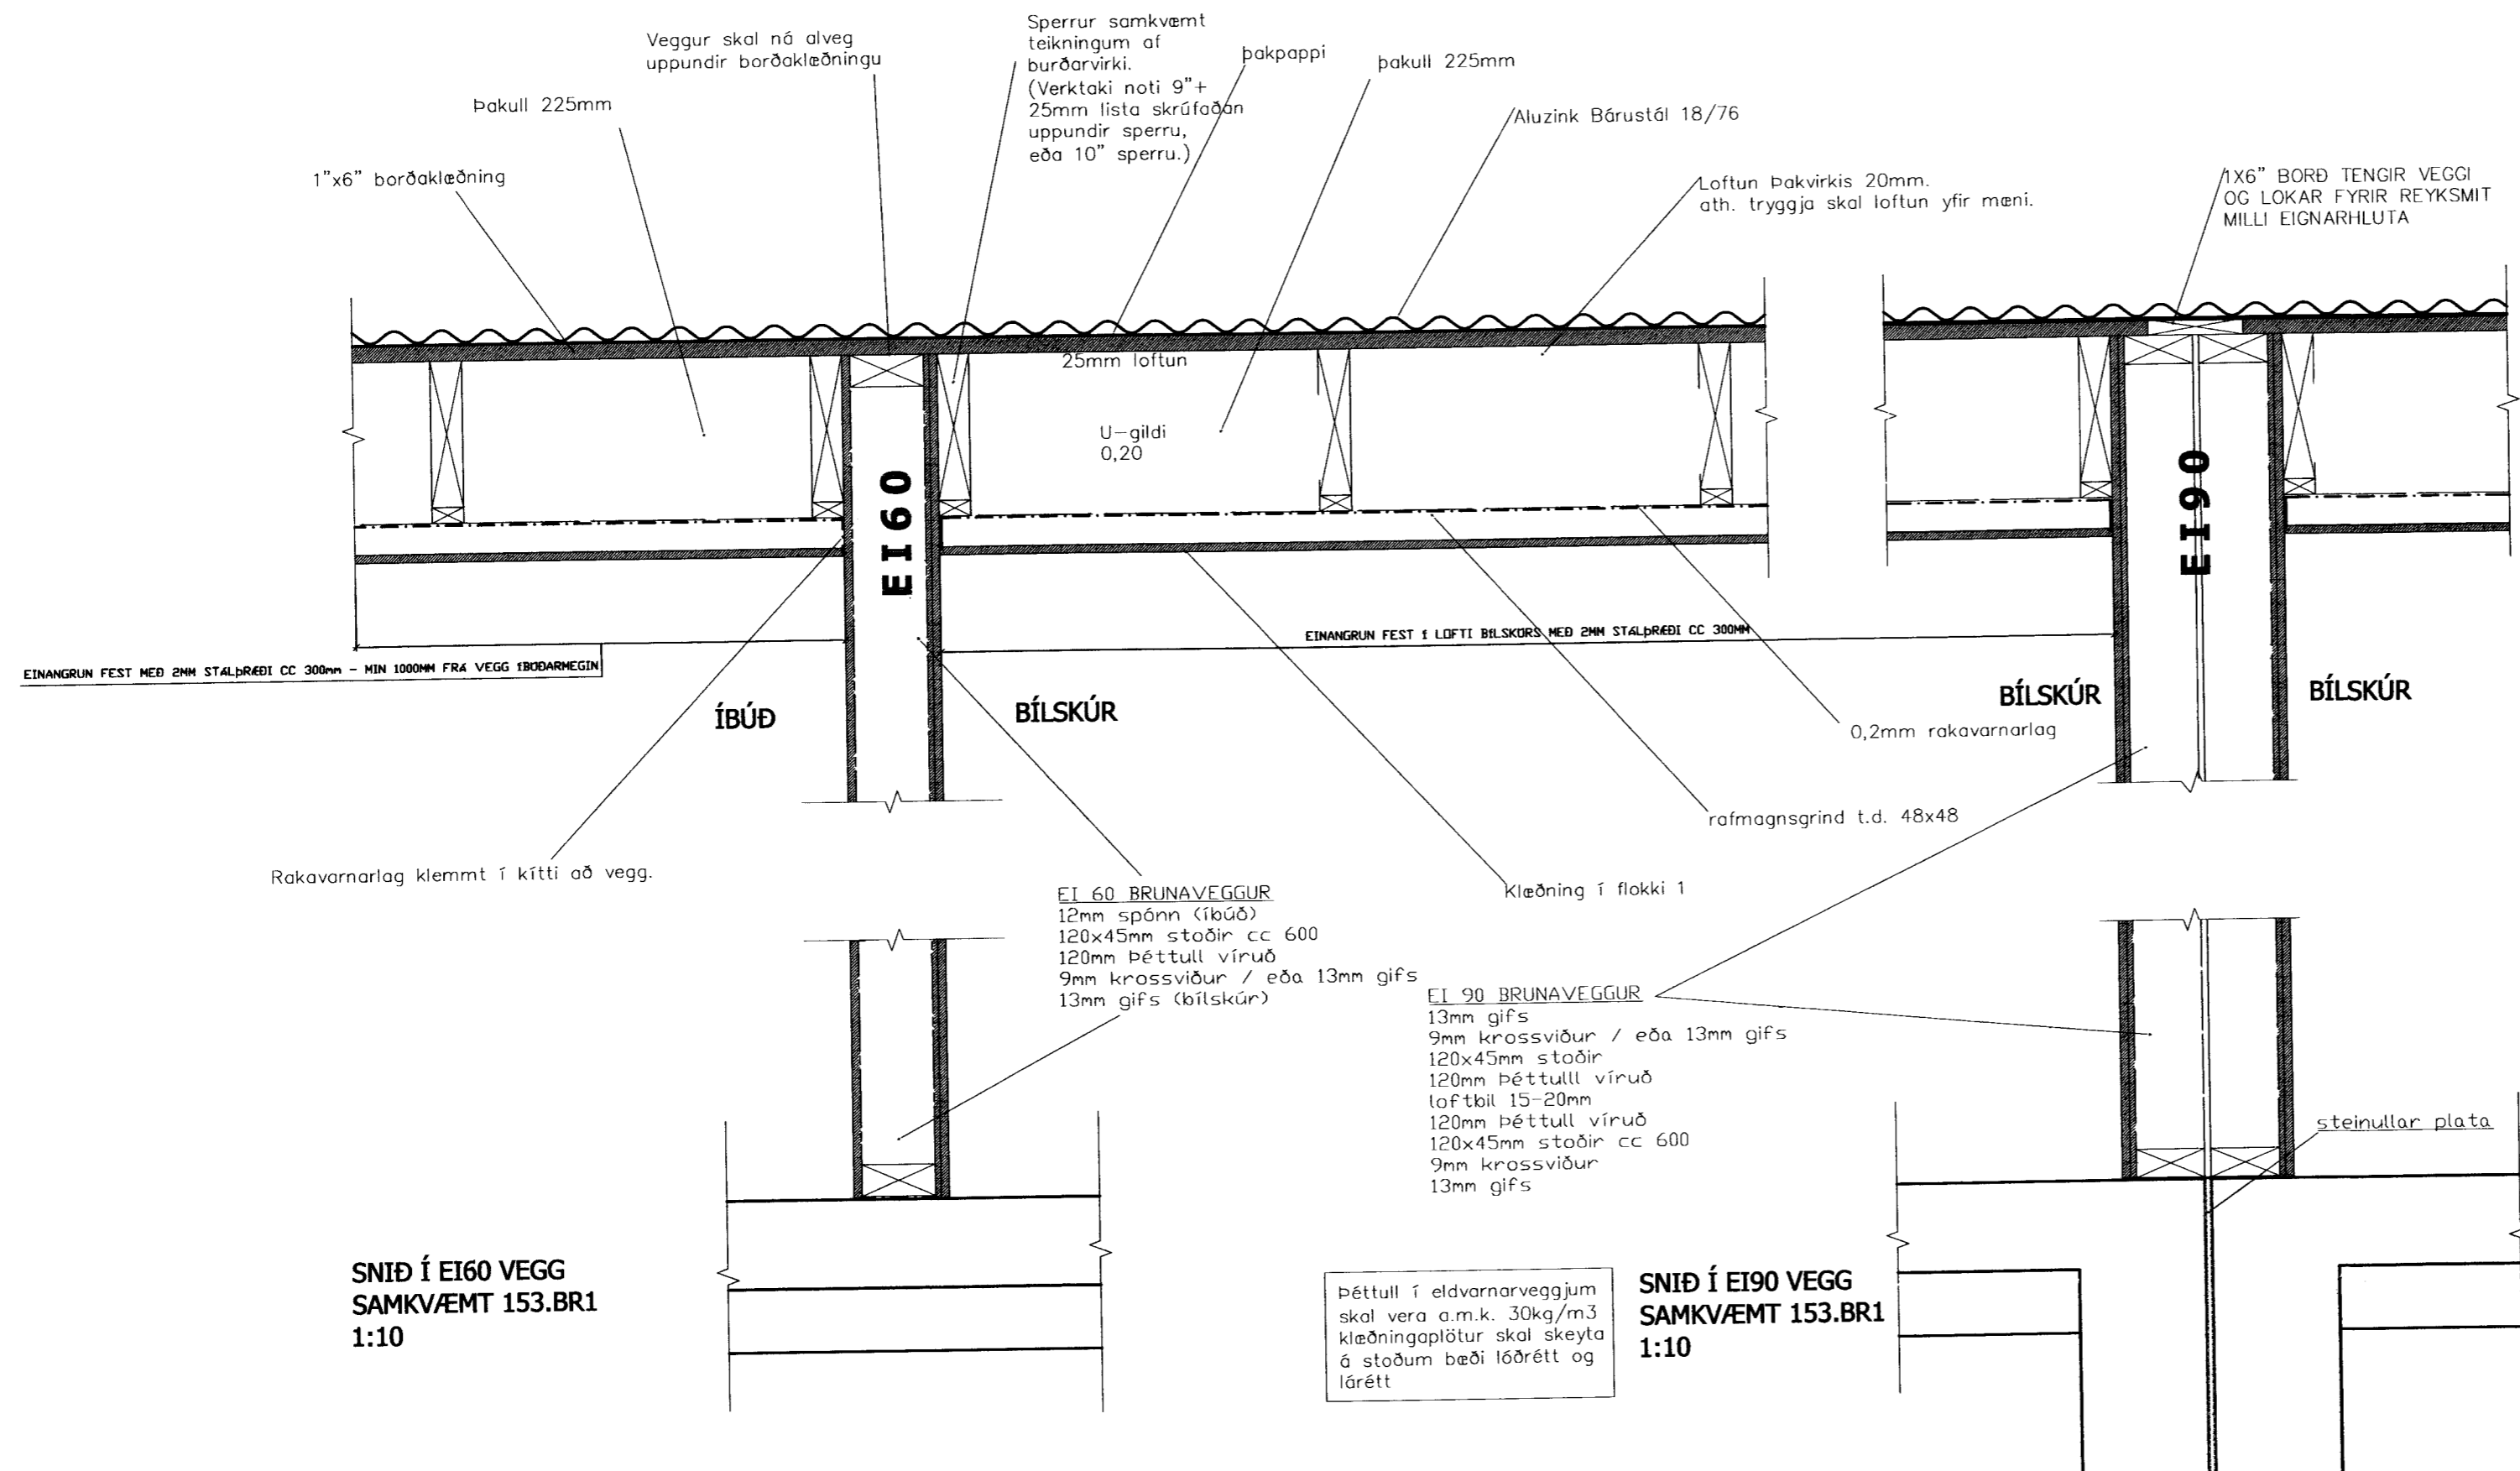

SNÍÐ Í EI60 VEGG SAMKVÆMT 153.BR1 1:10

Þéttull í eldvornarveggjum skal vera a.m.k. 30kg/m³ klæðningaplötur skal skeyta á stöðum bæði lóðrétt og lárétt

SNÍÐ Í EI90 VEGG SAMKVÆMT 153.BR1 1:10

KLEIFAHRAUN 6. VESTMANNAEYJUM

VINNUTEIKNING

PARHÚS

TEIKNING NR. 105

DEILI Í EI60 OG EI90 VEGG

VERK NR.	HAUÐAR:	TEIKNING:	VIÐMÁÐUR:	DAGS:
12-008	JFM	JFM		30.09.2012

ÁRITTEN ADALHÖNDUÐUR: *Jón Fr.*

JÓN FRÍDRÍK MATTHÍASSON 021171-5069

M2 TEIKNISTOFA EHF - KT: 690506-0680
EYRAVEGI 32. 800 SELFOSS
S: 482 4050 / 861 4052

JÓN FRÍDRÍK MATTHÍASSON - BYGGINGAFRÆÐINGUR BÍ - JFM@M2TEIKNISTOFA.IS
ADALUPPRÆTTIR - SKIPLÖG - RÁÐGJÖF - EIGNASKIPTAÞEYRILÝSINGAR