

Sigurdur Björn

SKÝRINGAR

GLUGGAR SKULU VERA VOTTUÐ FRAMLEIÐSLA SAMKVEMT BYGGINGAREGLUGERÐ



ALLT EFNI KOMI GRUNNAÐ OG LAKKAÐ FRÁ FRAMLEIÐANDA, OPANLEG FÖG ÚR PINE, MED VIÐNÁMSLÖMUM.

BJÖRGUNAROP
TRYGGJA SKAL AÐ OPANLEGFÖG MERKT "BO" STANDIST KRÖFUR BYGGINGAREGLUGERÐAR UM STÆRÐ BJÖRGUNAROPA (GR. 9.5.5) OG LEIÐBEININGAR MANNVIRKJASTOFNUNAR.

VARMAEINANGRUN
GLUGGAR OG HURÐIR SKULU STANDAST KRÖFU BYGGINGAREGLUGERÐAR UM U-GILDI

BYGGINGARNEFNDARUPPDRETTIR SKULU HAFDIR TIL HLIÐSÓNAR VIÐ SMÍÐI Á GLUGGAEININGUM.

MÁLSETNING
MÁL ERU ALMENNT GEFIN FRÁ YTIRBRÚN GLUGGA Í MIÐJAN PÓST
MÁL ERU GEFIN Í MM

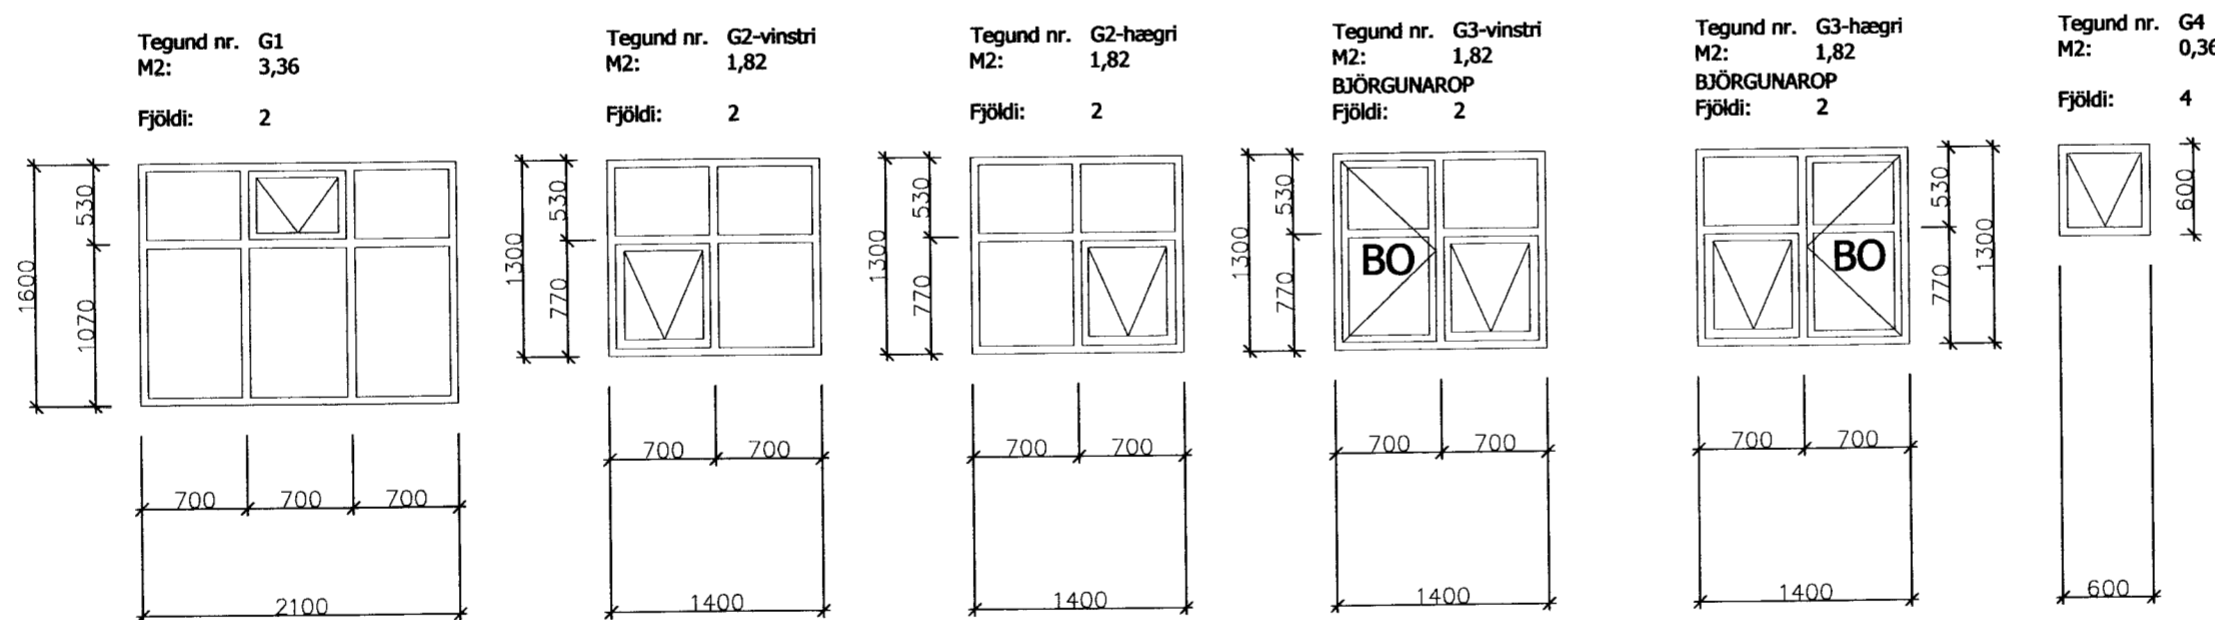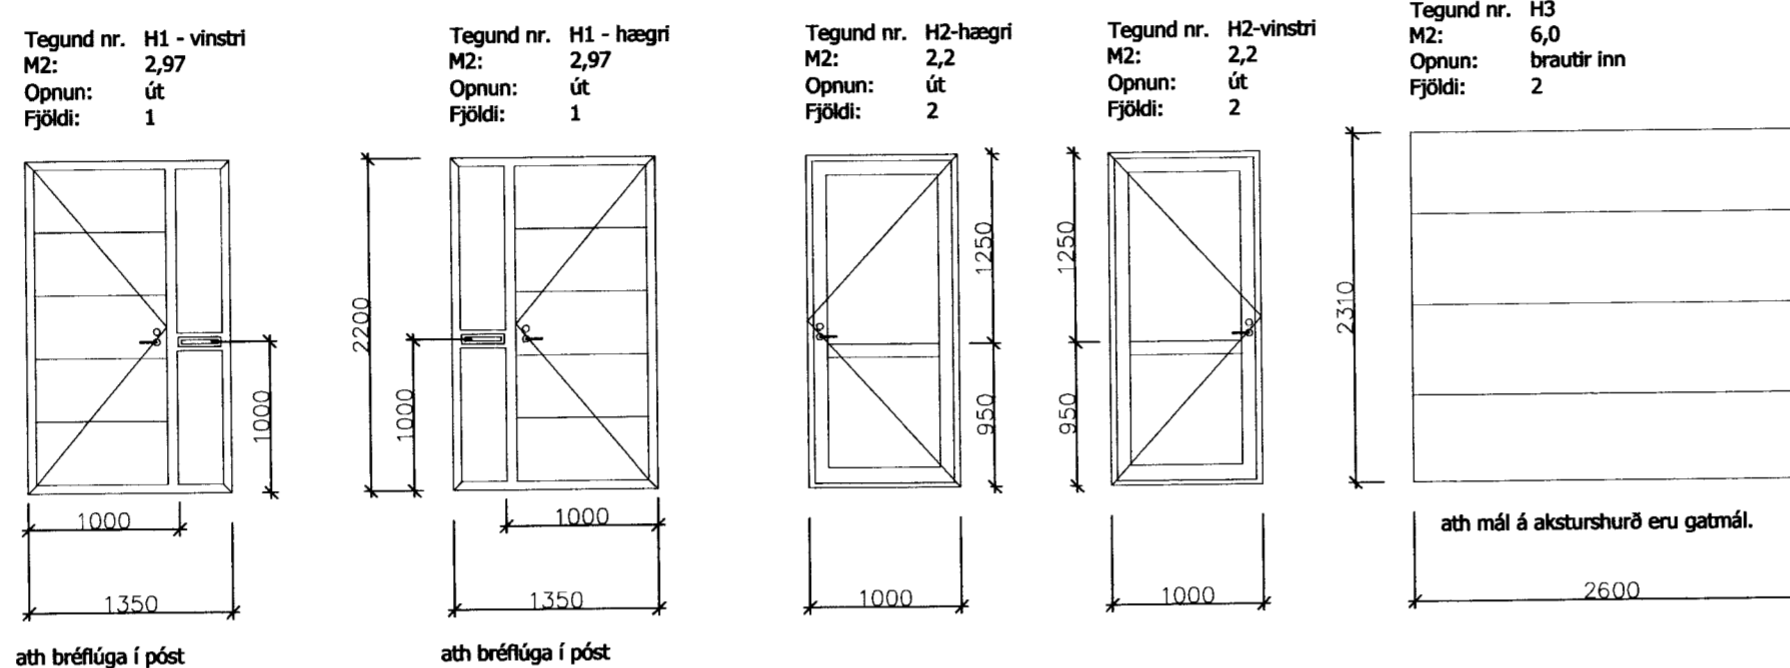

GLUGGAR OG HURÐIR (mhl 01 og 02)
23,9M2
1:50

KLEIFAHRAUN 6. VESTMANNAEYJUM

VINNUTEIKNING
PARHÚS

TEIKNING NR. 103

GLUGGAR OG HURÐIR
SKÝRINGAR

VERK NR. 12-008	HAHNAD: JFM	TEIKNAD: JFM	YDIFARAD: 30.09.20	DAGS: 30.09.20
-----------------	-------------	--------------	--------------------	----------------

ÁTTILYNGAR: *Jón F.*
JÓN FRÍÐRIK MATTHÍASSON 021171-5069

M2 TEIKNISTOFA EHF - KT: 690506-068
EYRAVEGI 32. 800 SELFOSS
S: 482 4050 / 861 4052

JÓN FRÍÐRIK MATTHÍASSON - BYGGINGARVEIÐINGUR BÍ - JFM@M2TEIKNISTOFA.IS
ADALUPPDRETTIR - SKIPULÖG - RÁÐGJÖF - EIGNASKIPTAFIRLÝSINGAR