


963

Signað 05-08

P-1 49,75
6 0,35
F=975m²

ATH
hæðarkóta breytt í
samráði við byggingarfulltrúa

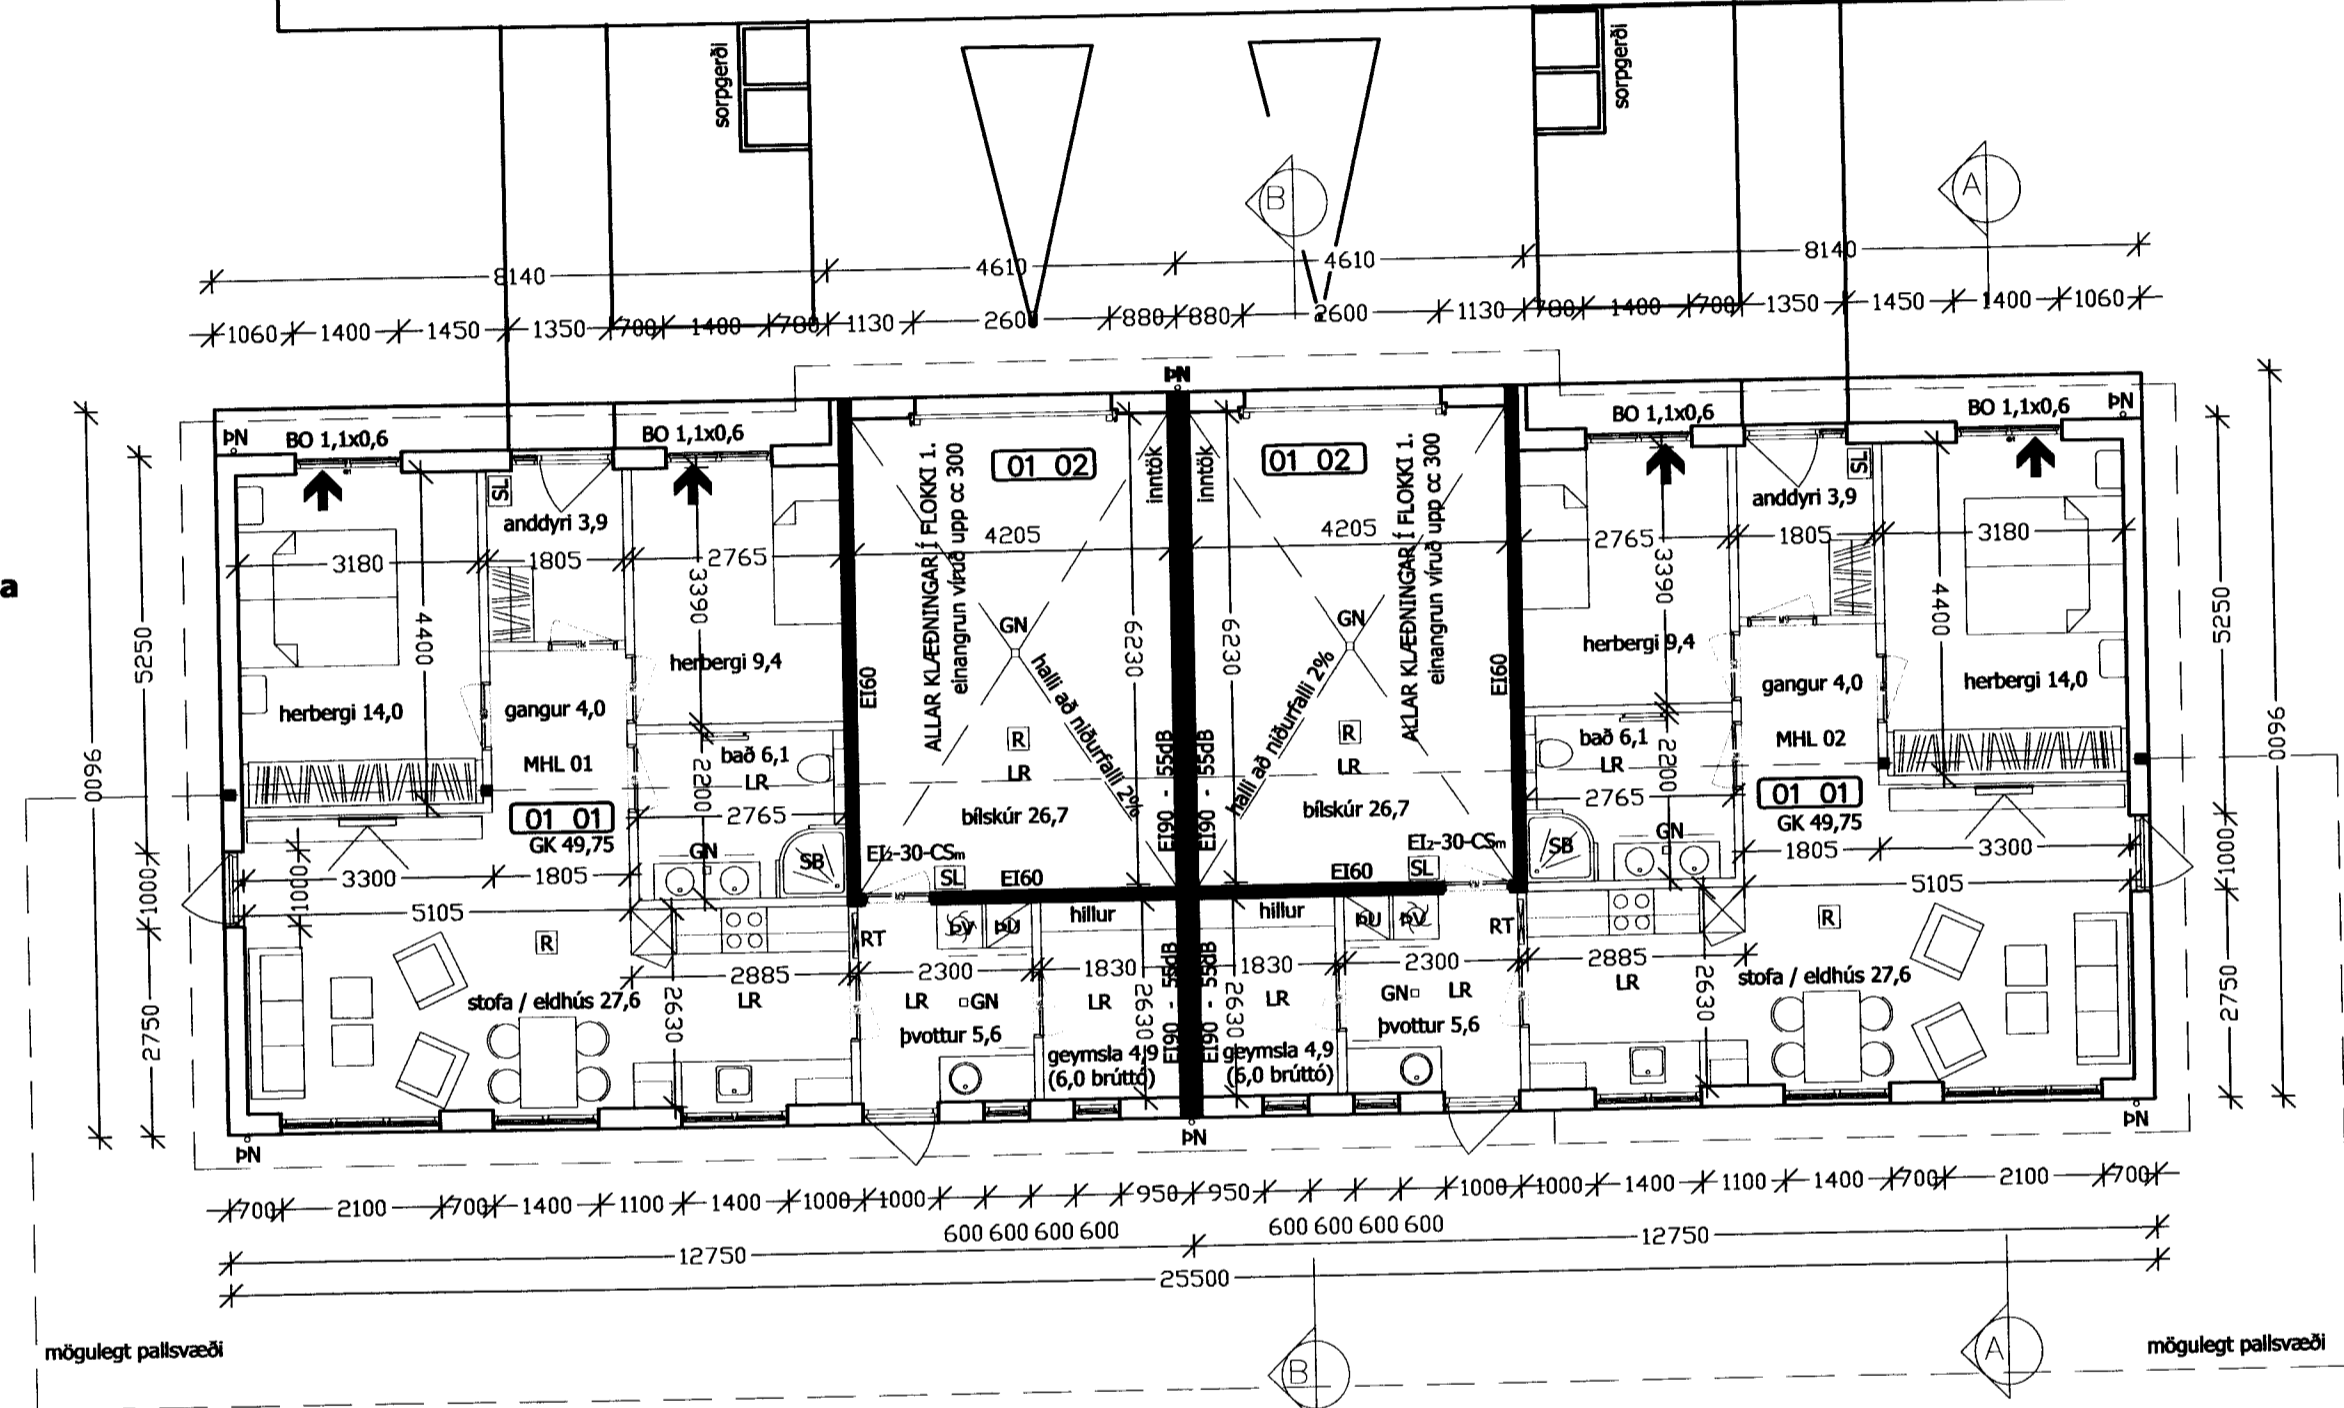

GRUNNMYND
1:100

MATSHLUTI 01

BRÚTTÓ FLÖTUR 117,6 M2
BRÚTTÓ RÚMMÁL 444,5M2
SJÁ NÁNAR Í SKRÁNINGARTÖFLU

6

MATSHLUTI 02

BRÚTTÓ FLÖTUR 117,6 M2
BRÚTTÓ RÚMMÁL 444,5M2
SJÁ NÁNAR Í SKRÁNINGARTÖFLU

BYGGINGALÝSING

ÓSKAÐ ER EFTIR AÐ BYGGJA PARHÚS VIÐ KLEIFAHRAUN.

UNDIRSTÖÐUR OG PLATA ERU ÚR JÁRNBENTRI STEINSTEYPU. EINANGRA SKAL UNDIR GÓLF OG NIÐUR MEÐ SÖKKLUM MEÐ 100MM PLASTEINANGRUN. 24KG/M3

ÚTVEGGIR ERU HEFÐBUNDNIR TIMBURVEGGIR EINANGRAÐI Í GRIND MEÐ 150MM STEINULL, KLÆDDIR MEÐ LIGGANDI BÁRUÁLS KLÆDNINGU AÐ UTAN.

GLUGGAR OG HURÐIR ERU ÚR TIMBRI OG KOMA FULLMÁLADIR FRÁ FRAMLEIÐANDA

ÞAK ER BÁRUJÁRNKLÆTT TIMBURÞAK, EINANGRAÐ MEÐ 225MM STEINULL.

LÉTTIR INNVEGGIR ERU Á GRIND, KLÆDDIR NÓTUÐUM SPÓNARPLÖTUM. BRUNAHÓLFANDI VEGGIR ERU GIFSKLÆDDIR Í BÍLSKÚR.

LOFT ERU KLÆDD LJÓSUM VIÐARÞILJUM, BÍLSKÚRSLOFT ER KLÆTT MEÐ GIFSI. OG LOFT Í BÍLSKÚR VÍRAÐ UPP MEÐ 2MM VÍR CC 300.

GÓLF VERÐA FLÍSA OG PARKETLÖGÐ, EPOXY Á BÍLSKÚRSGÓLF. GÓLF Í BÍLSKÚR OG VOTRÝMUM HALLI AÐ NIÐURFÖLLUM.

NEYSLUVATN ER RÖR Í RÖR KERFI. PEX UPPHITUN ER MEÐ OFNALÖGN. GÓLFHITI TENGÐUR OFNUM ER Í BAÐHERBERGI, ÞVOTTAHÚSI OG ANDDYRI.

KÓLUNARTÖLUR:

ÞAK	0,2	225mm STEINULL
ÚTVEGGIR	0,3	150MM STEINULL
GLUGGAR	2,0	TVÖFALT K-GLER
HURÐIR	3,0	
BOTNPLATA:	0,3	100MM FRAUDPLAST

SKÝRING TÁKNA

BO	BJÖRGUNAROP
EI60	ELDVARNARVEGGUR
EI-30-CS _m	ELDVARNARHURÐ
GN	GÓLFNIÐURFALL
GK	GÓLF KÓTI Á GRUNNMYND
21,4	KÓTI Á SNIBMYND / ÚTLITI
L	LÆSTUR LYFJASKÁPUR
LR	LOFTRÆSING
R	REYKSKYNDJARI
SB	STEYPIBAÐ
SL	SLÖKKVIT/ÆKI
PN	ÞAKNIÐURFALL
RT	RAFMAGNSTAFLA

01 02

NOTEYNINGAR NÚMER FMR

ÖLL MÁL ERU Í MM NEMA ANNAÐ SÉ TEIÐ FRAM
ÖLL GLUGGAMÁL Á AÐALUPPDRAETTI ERU KARMÁL

KLEIFAHRAUN 6. VESTMANNAEYJUM

AÐALUPPDRATTUR
PARHÚS 101

GRUNNMYND
SKÝRINGAR

VERK NÚM:	12-008	VIÐMÁL:	JFM	TEYFND:	JFM	VIÐFARND:		DAGD:	30.09.2012
-----------	--------	---------	-----	---------	-----	-----------	--	-------	------------

ÁSTJÓRN AÐALUPPDRATTAR: *Jón Fr.*
JÓN FRÍDRÍK MATTHÍASSON 021171-5069

M2 TEIKNISTOFA EHF - KT: 690506-0680
EYRAVEGI 32. 800 SELFOSS
S: 482 4050 / 861 4052

JÓN FRÍDRÍK MATTHÍASSON - BYGGINGAFRÆÐINGUR BFI - JFM@M2TEIKNISTOFA.IS
AÐALUPPDRAETTIR - SKIPLÖG - RÁÐGJÖF - EIGNASKIPTAÞYFIRLÝSINGAR