


Sigurður B.

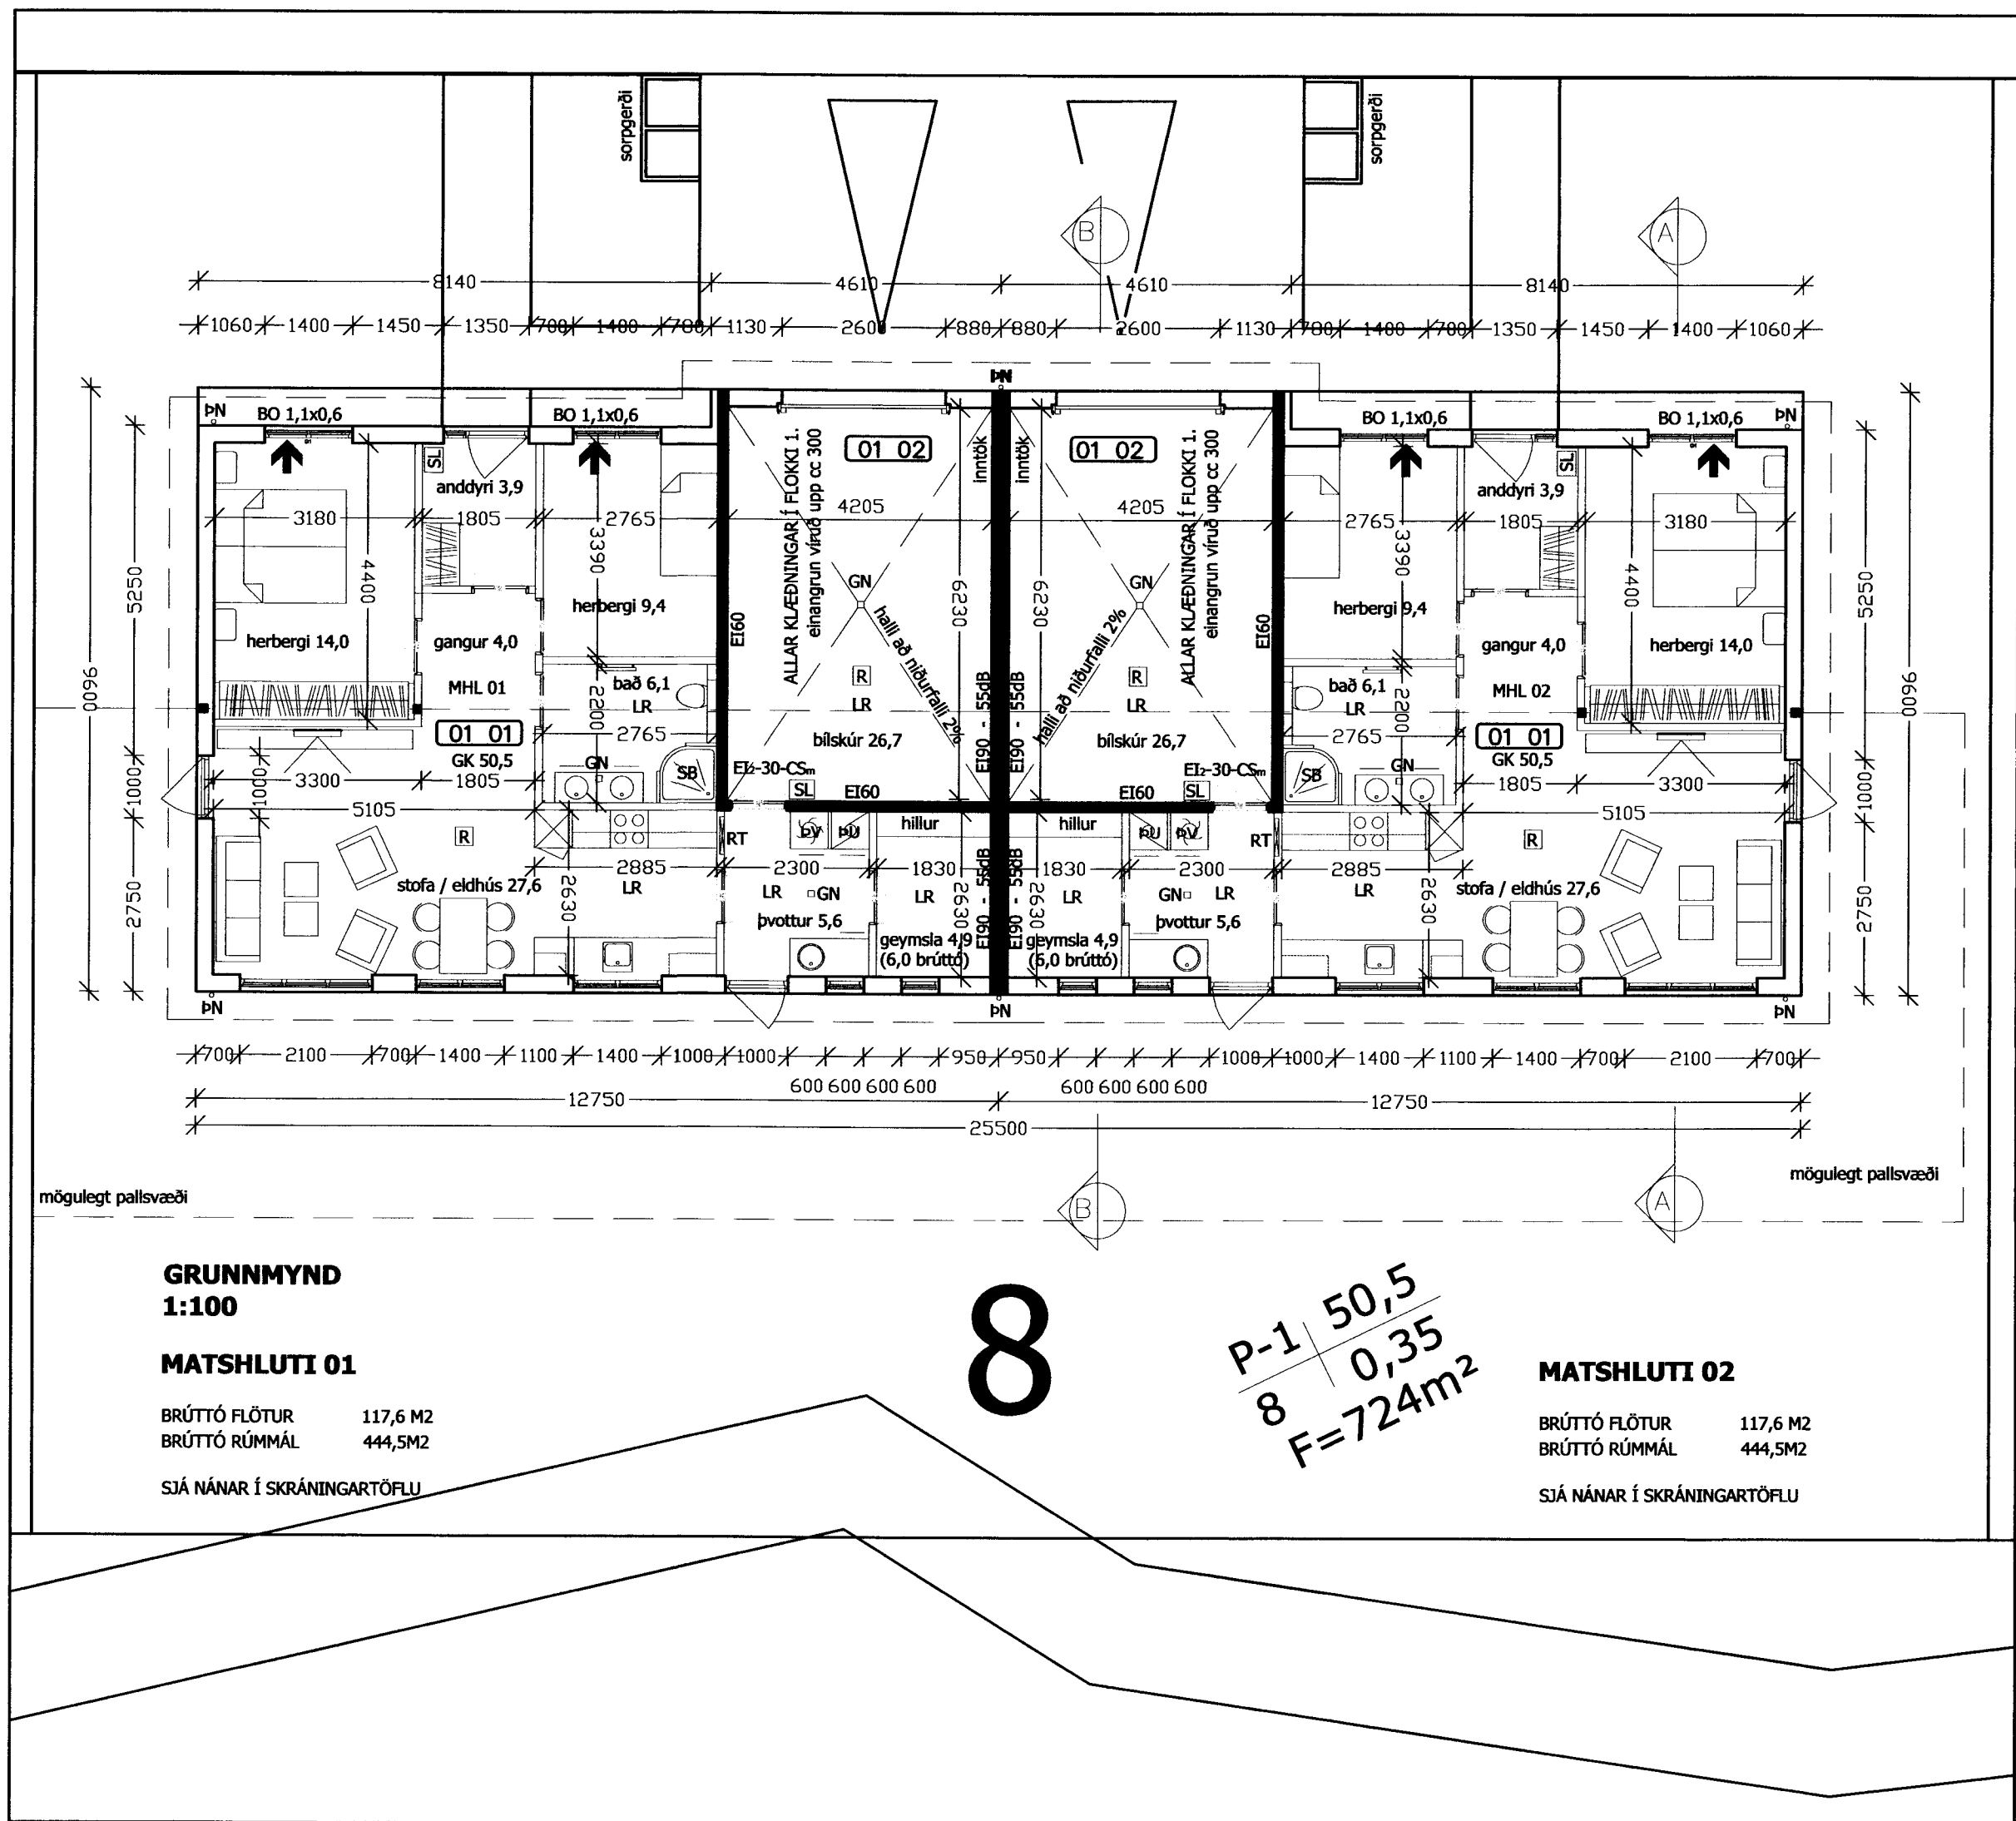

GRUNNMYND 1:100

MATSHLUTI 01

BRÚTTÓ FLÖTUR 117,6 M2
BRÚTTÓ RÚMMÁL 444,5M2
SJÁ NÁNAR Í SKRÁNINGARTÖFLU

8

$P-1 \frac{50,5}{8} = 0,35$
 $F=724m^2$

MATSHLUTI 02

BRÚTTÓ FLÖTUR 117,6 M2
BRÚTTÓ RÚMMÁL 444,5M2
SJÁ NÁNAR Í SKRÁNINGARTÖFLU

BYGGINGALÝSING

ÓSKAÐ ER EFTIR AÐ BYGGJA PARHÚS VIÐ KLEFAHRAUN.

UNDIRSTÖÐUR OG PLATA ERU ÚR JÁRNBENTRI STEINSTEYPU. EINANGRA SKAL UNDIR GÓLF OG NÐUR MED SÓKKLUM MED 100MM PLASTEINANGRUN. 24KG/M3

ÚTVEGGIR ERU HEFÐBUNDNIR TIMBURVEGGIR EINANGRAÐI Í GRIND MED 150MM STEINULL, KLÆDDIR MED LIGGIANDI BÁRUÁLS KLÆDNINGU AÐ UTAN.

GLUGGAR OG HURDIR ERU ÚR TIMBRI OG KOMA FULLMÁLADIR FRÁ FRAMLEIÐANDA

PAK ER BÁRUJÁRNSKLÆTT TIMBURPAK, EINANGRAÐ MED 225MM STEINULL.

LÉTTIR INNVEGGIR ERU Á GRIND, KLÆDDIR NÓTUÐUM SPÓNARPLÖTUM. BRUNAHÓLFANDI VEGGIR ERU GIFSKLÆDDIR Í BÍLSKÚR.

LOFT ERU KLÆDD LIÓSUM VIÐARÞILJUM, BÍLSKÚRSLOFT ER KLÆTT MED GIFSI. OG LOFT Í BÍLSKÚR VÍRAÐ UPP MED 2MM VÍR CC 300.

GÓLF VERÐA FLÍSA OG PARKETLÖGÐ, EPOXY Á BÍLSKÚRSGÓLF. GÓLF Í BÍLSKÚR OG VOTRYMUM HALLI AÐ NIDURFÖLLUM.

NEYSLUVATN ER RÖR Í RÖR KERFI. PEK UPPHITUN ER MED OFNALÖGN. GÓLFHITI TENGDUR OFNUM ER Í BADHERBERGI, ÞVOTTAHÚSI OG ANDDYRI.

KÓLNUNARTÖLUR:	U-GILDI
PAK	0,2 225mm STEINULL
ÚTVEGGIR	0,3 150MM STEINULL
GLUGGAR	2,0 TVÖFALT K-GLER
HURDIR	3,0
BOTNPLATA:	0,3 100MM FRAUÐPLAST

SKÝRING TÁKNA	ÞJÓRGUNAROP
BO	ELDVARNARVEGGUR
EI60	ELDVARNARHURÐ
EI2-30-CS _m	GÓLFNIDURFALL
GN	GÓLF KÓTI Á GRUNNMYND
GK	KÓTI Á SNIDMYND / ÚTLITI
21,4	LÆSTUR LYFJASKÁPUR
L	LOFTRÆSING
LR	REYKSKYNJARI
R	STEYPIBÁÐ
SB	SLÓKKVITÆKI
SL	PAKNIÐURFALL
PN	RAFMAGNSTAFLA
RT	

01 02 NOTEYNINGAR NÚMER FMR

ÖLL MÁL ERU Í MM NEMA ANNAD SÉ TEKID FRAM
ÖLL GLUGGAMÁL Á AÐALUPPDRÆTTI ERU KARMMÁL

KLEIFAHRAUN 8. VESTMANNAEYJUM
AÐALUPPDRÁTTUR
PARHÚS
GRUNNMYND
SKÝRINGAR

VERK NR.	FRÁVAÐ:	TEKNAÐ:	YFIRVAÐ:	DAG:
12-008	JFM	JFM		30.09.2012

JÓN FRÍÐRIK MATTHÍASSON 021171-5069

M2 TEIKNISTOFA EHF - KT: 690506-0680
EYRAVEGI 32. 800 SELFÖSS
S: 482 4050 / 861 4052

JÓN FRÍÐRIK MATTHÍASSON - BYGGINGAFRÆÐINGUR BÍ - JFM@M2TEIKNISTOFA.IS
AÐALUPPDRÆTTIR - SKIPULÖG - RÁÐGJÖF - EIGNASKIPTAÝRILÝSINGAR