


Sigurður E. Þor

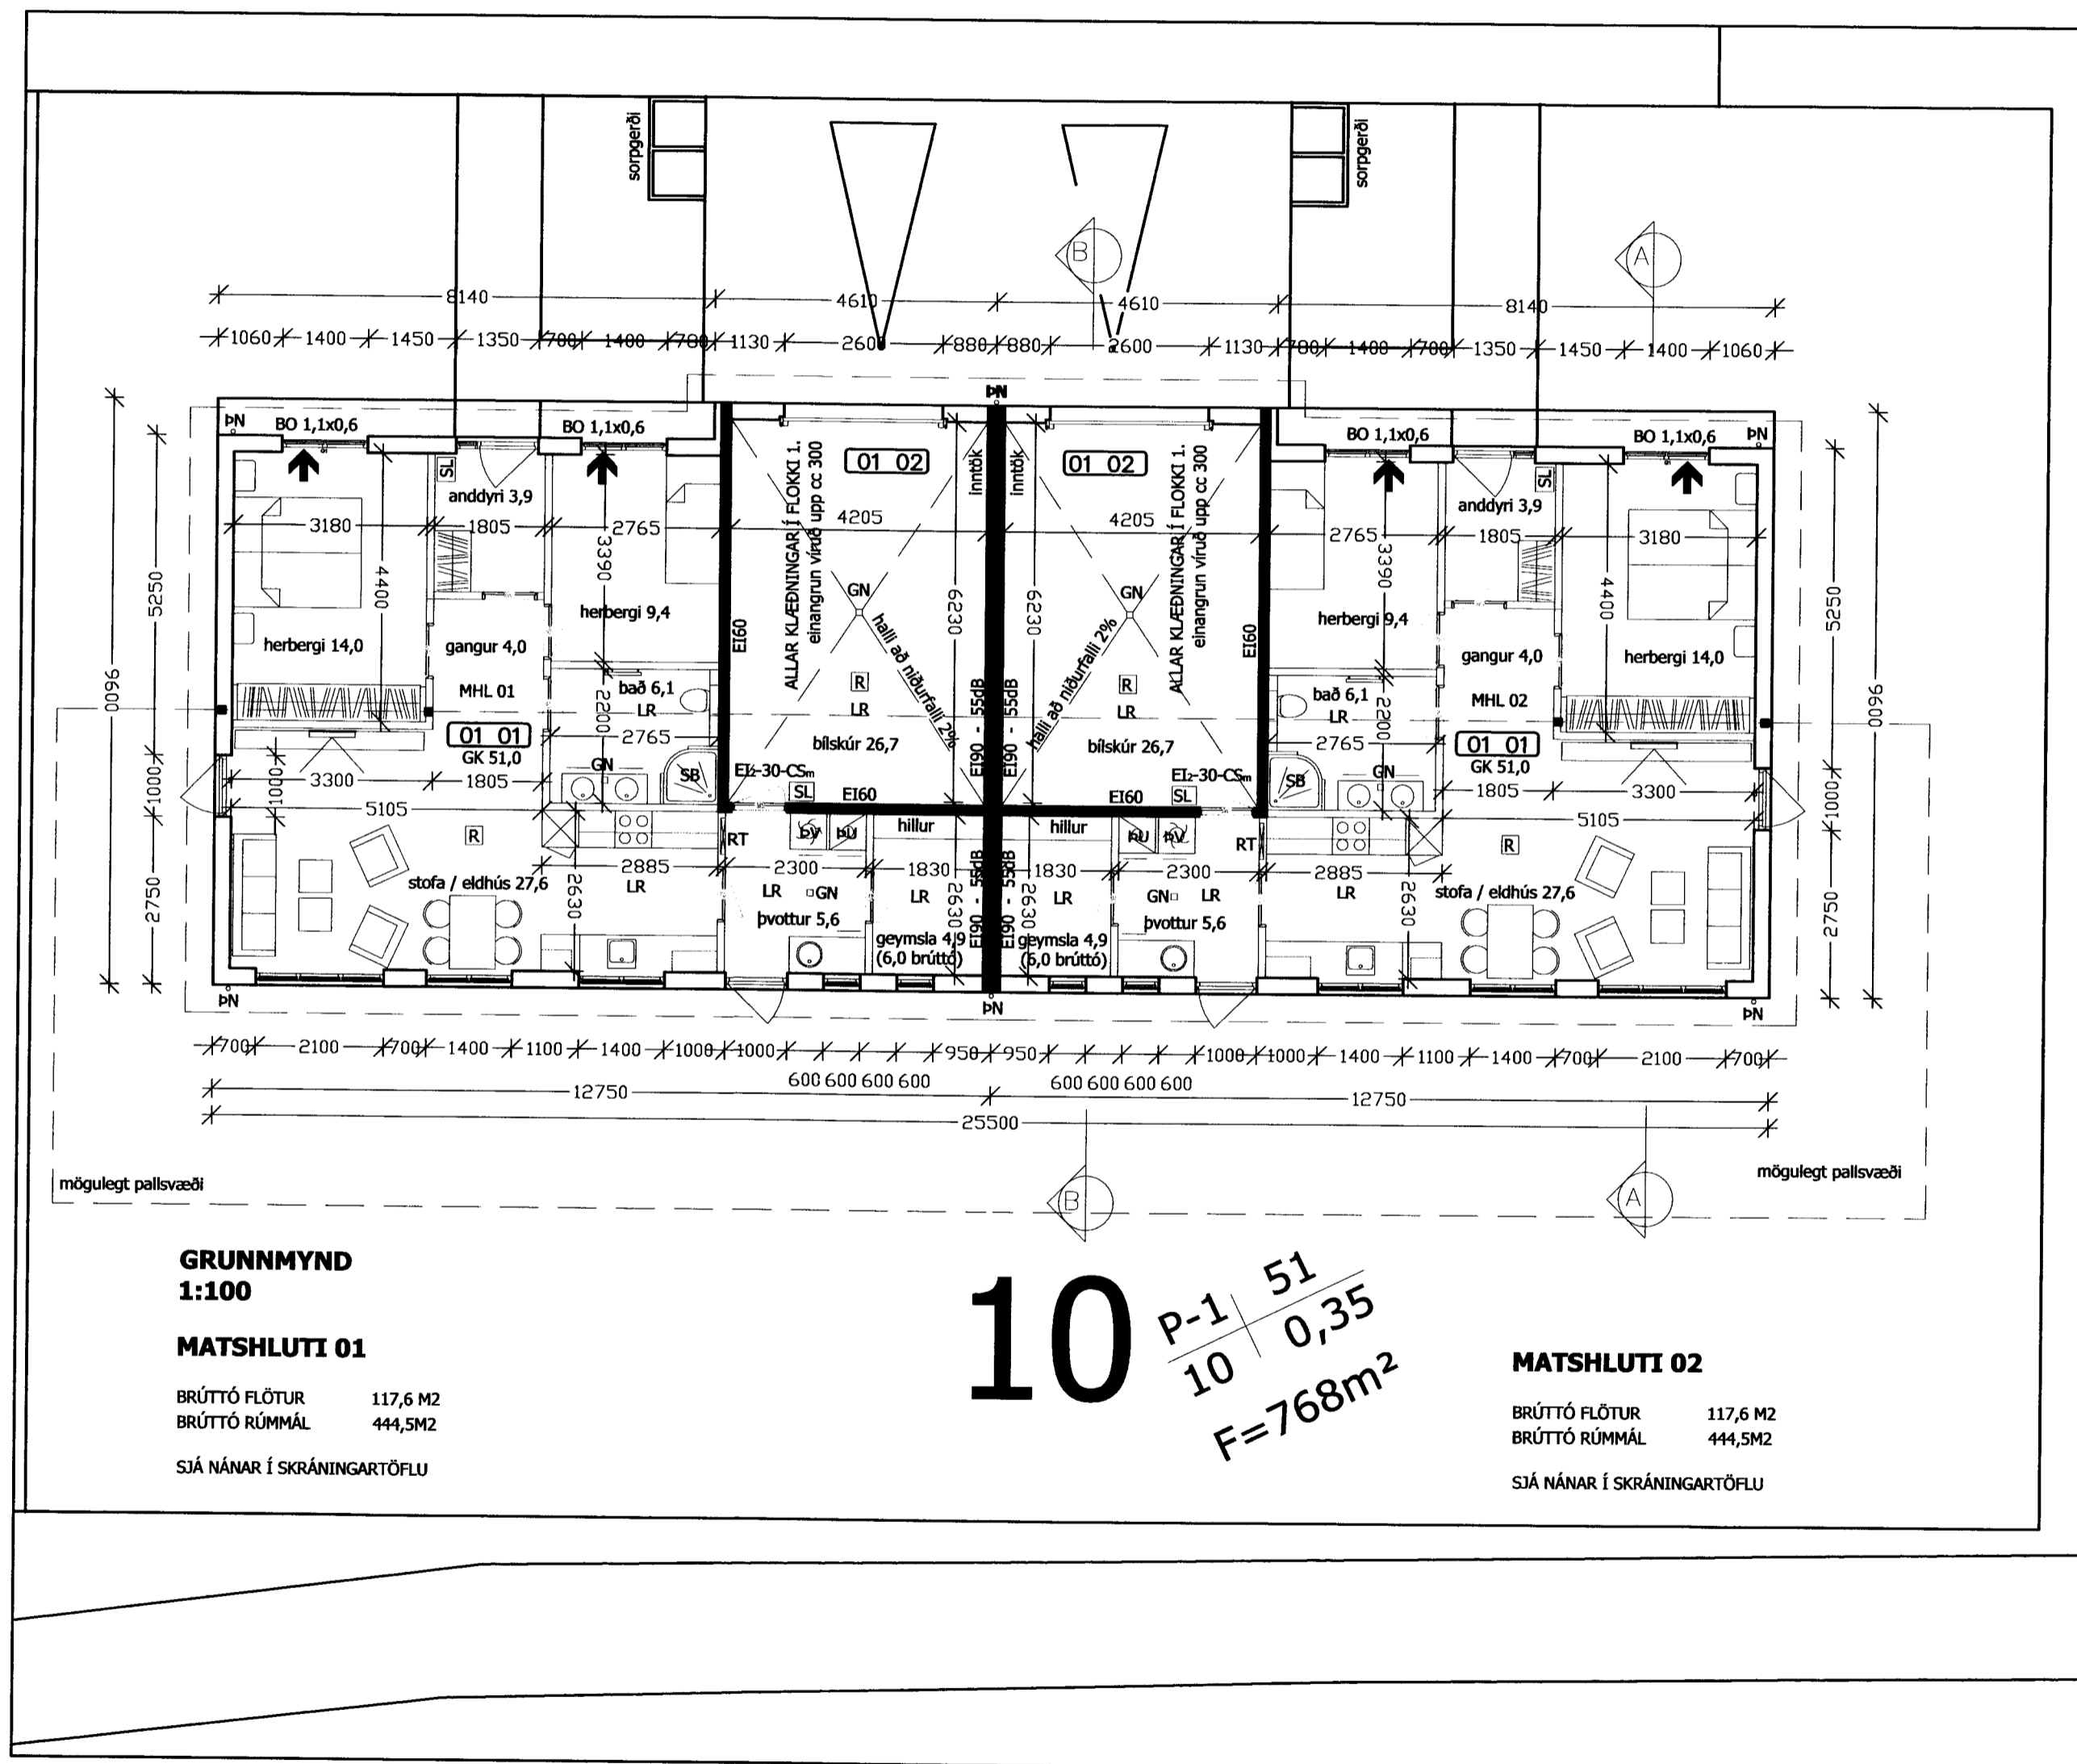

GRUNNMYND
1:100

MATSHLUTI 01

BRÚTTÓ FLÓTUR 117,6 M2
BRÚTTÓ RÚMMÁL 444,5M2

SJÁ NÁNAR Í SKRÁNINGARTÖFLU

10 P-1 / 51
10 / 0,35
F=768m²

MATSHLUTI 02

BRÚTTÓ FLÓTUR 117,6 M2
BRÚTTÓ RÚMMÁL 444,5M2

SJÁ NÁNAR Í SKRÁNINGARTÖFLU

BYGGINGALÝSING

ÓSKAÐ ER EFTIR AÐ BYGGJA PARHÚS VÍÐ KLEIFAHRÁUN.

UNDIRSTÖÐUR OG PLATA ERU ÚR JÁRNBENTRI STEINSTEYPU. EINANGRA SKAL UNDIR GÓLF OG NIÐUR MED SÖKKLUM MED 100MM PLASTEINANGRUN. 24KG/M3

ÚTVEGGIR ERU HEFDBUNDNIR TIMBURVEGGIR EINANGRAÐI Í GRIND MED 150MM STEINULL, KLÆDDIR MED LIGGJANDI BÁRUÁLS KLÆDNINGU AÐ UTAN.

GLUGGAR OG HURDIR ERU ÚR TIMBRI OG KOMA FULLMÁLADIR FRÁ FRAMLEIÐANDA

ÞAK ER BÁRUJÁRNSKLÆTT TIMBURÞAK, EINANGRAÐ MED 225MM STEINULL.

LÉTTIR INNVEGGIR ERU Á GRIND, KLÆDDIR NÓTUÐUM SPÓNARPLÖTUM. BRUNAHÓLFANDI VEGGIR ERU GÍFSKLÆDDIR Í BÍLSKÚR.

LOFT ERU KLÆDD LJÓSUM VIÐARPIJLUM, BÍLSKÚRSLOFT ER KLÆTT MED GÍFSI. OG LOFT Í BÍLSKÚR VÍRAÐ UPP MED 2MM VÍR CC 300.

GÓLF VERÐA FLÍSA OG PARKETLÖGÐ, EPOXY Á BÍLSKÚRSGÓLF. GÓLF Í BÍLSKÚR OG VOTRYMUM HALLI AÐ NIÐURFÖLLUM.

NEYSLUVATN ER RÖR Í RÖR KERFI. PEX UPPHITUN ER MED OFNALÖGN. GÓLFHITI TENGÐUR OFNUM ER Í BAÐHERBERGI, ÞVOTTAHÚSI OG ANDDYRI.

KÓLNUNARTÖLUR:

ÞAK	0,2	225mm STEINULL
ÚTVEGGIR	0,3	150MM STEINULL
GLUGGAR	2,0	TVÓFALT K-GLER
HURDIR	3,0	
BOTNPLATA:	0,3	100MM FRAUDPLAST

SKÝRING TÁKNA

BO	BJÖRGUNAROP
EI60	ELDVARNARVEGGUR
EI-30-CSm	ELDVARNARHURD
GN	GÓLFNIÐURFALL
GK	GÓLF KÓTI Á GRUNNMYND
21,4	KÓTI Á SNIÐMYND / ÚTLITI
L	LÆSTUR LYFJASKÁPUR
LR	LOFTRÆSING
R	REYKSKYNJARI
SB	STEYPIBÁÐ
SL	SLÓKKVIT/ÆKI
PN	ÞAKNIÐURFALL
RT	RAFMAGNSTAFLA

01 02 NOTEYNINGAR NÚMER FMR

ÖLL MÁL ERU Í MM NEMA ANNAD SÉ TEKIÐ FRAM
ÖLL GLUGGAMÁL Á AÐALUPPDRÆTTI ERU KARMÁL

KLEIFAHRÁUN 10. VESTMANNAEYJUM
AÐALUPPDRÆTTUR
PARHÚS

TEKINGU NÚM. 101

GRUNNMYND
SKÝRINGAR

VERK NÚM.	12-008	HAMMAD:	JFM	TEKINGU:	JFM	YFIRFARAD:		DAGS:	30.09.2012
-----------	--------	---------	-----	----------	-----	------------	--	-------	------------

ÁRSTYR ADALUPPDRÆTTI: *J.F.*

JÓN FRÍDRÍK MATTHÍASSON 021171-5069

M2 TEIKNISTOFA EHF - KT: 690506-0680
EYRAVEGI 32. 800 SELFÖSS
S: 482 4050 / 861 4052

JÓN FRÍDRÍK MATTHÍASSON - BYGGINGARFRÆÐINGUR BÍ - JFM@M2TEIKNISTOFA.IS
AÐALUPPDRÆTTIR - SKIPULÖG - RÁÐGJÖF - EIGNASKIPTAVERLÝSINGAR