20220727-0001

Samþykkt á fundi byggingarnefndar Vestmannaeyja
16. MAÍ 2019
Byggingarfulltrúinn í Vestmannaeyjum

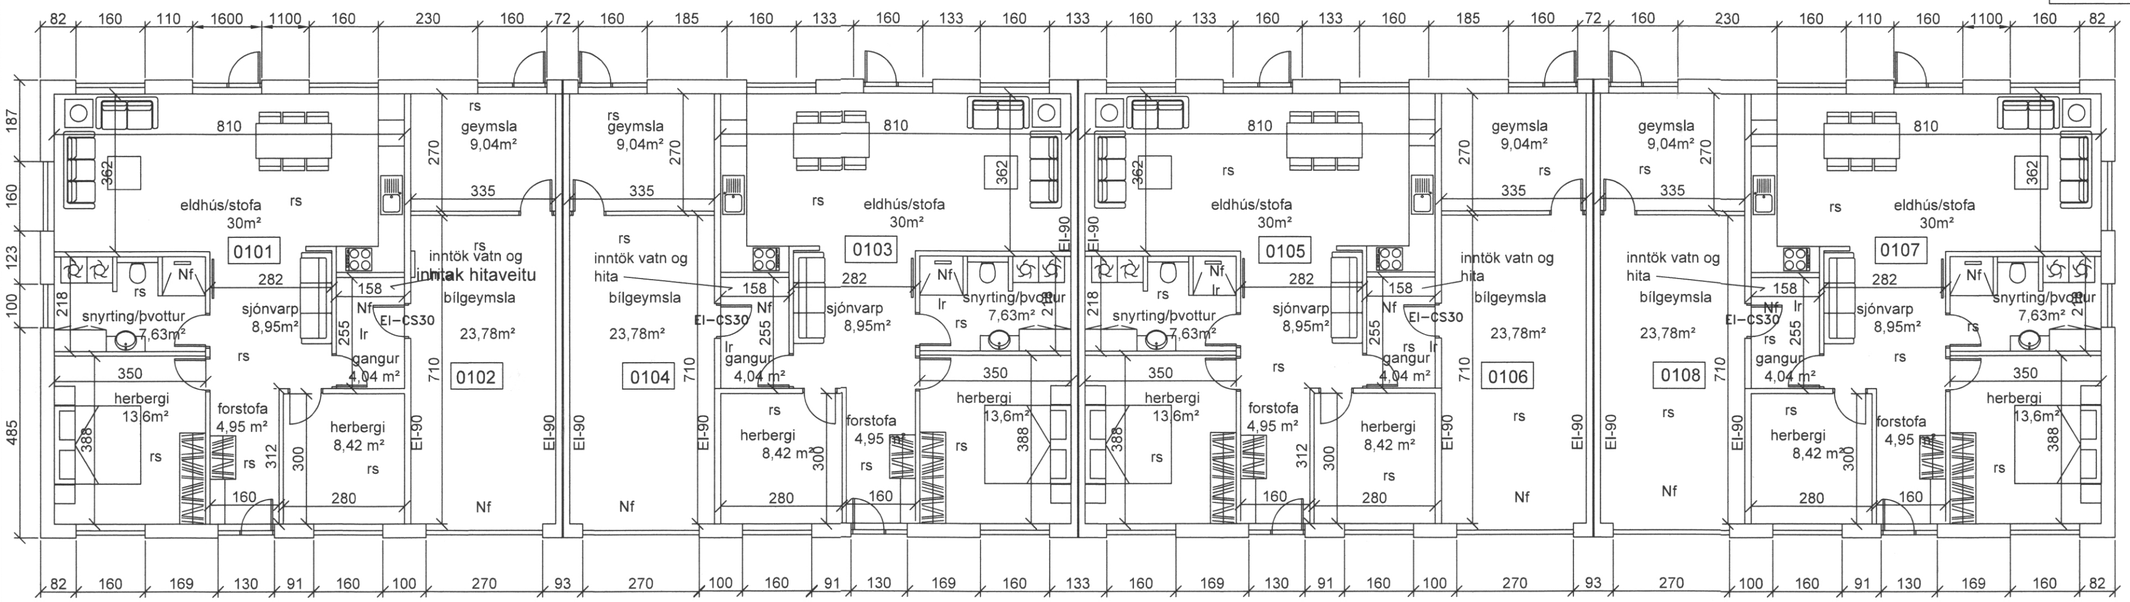

grunnmynd, mælikvarði 1:100

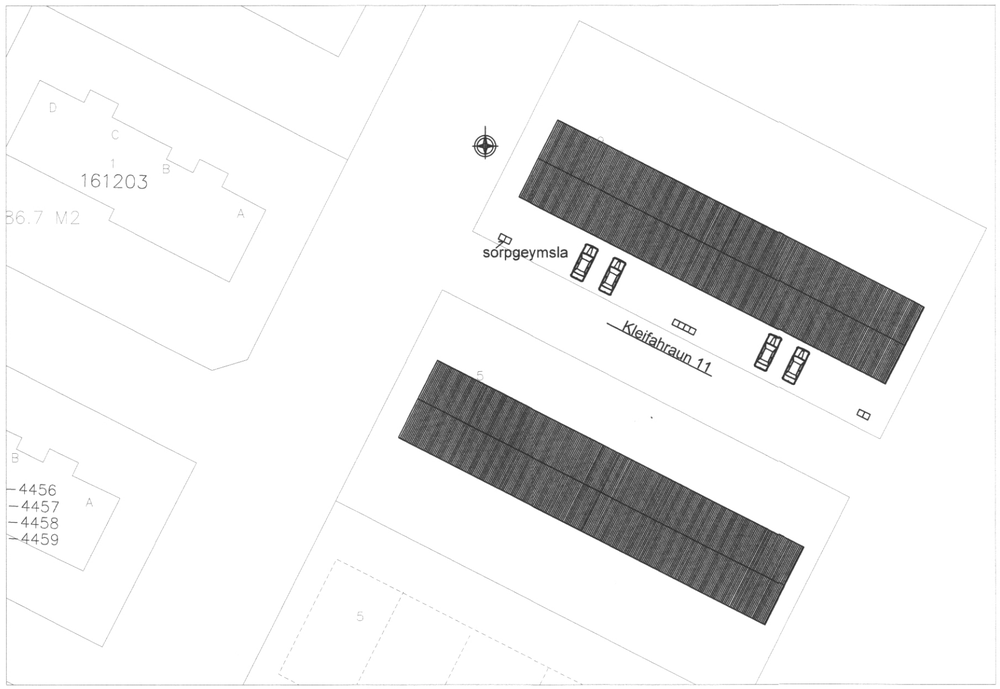

afstöðumynd mkv 1:500

| Skráningartafla: Kleifahraun 11 | | |