



Afsag úriðnaðarhurðum nýtist hér í toppinn.

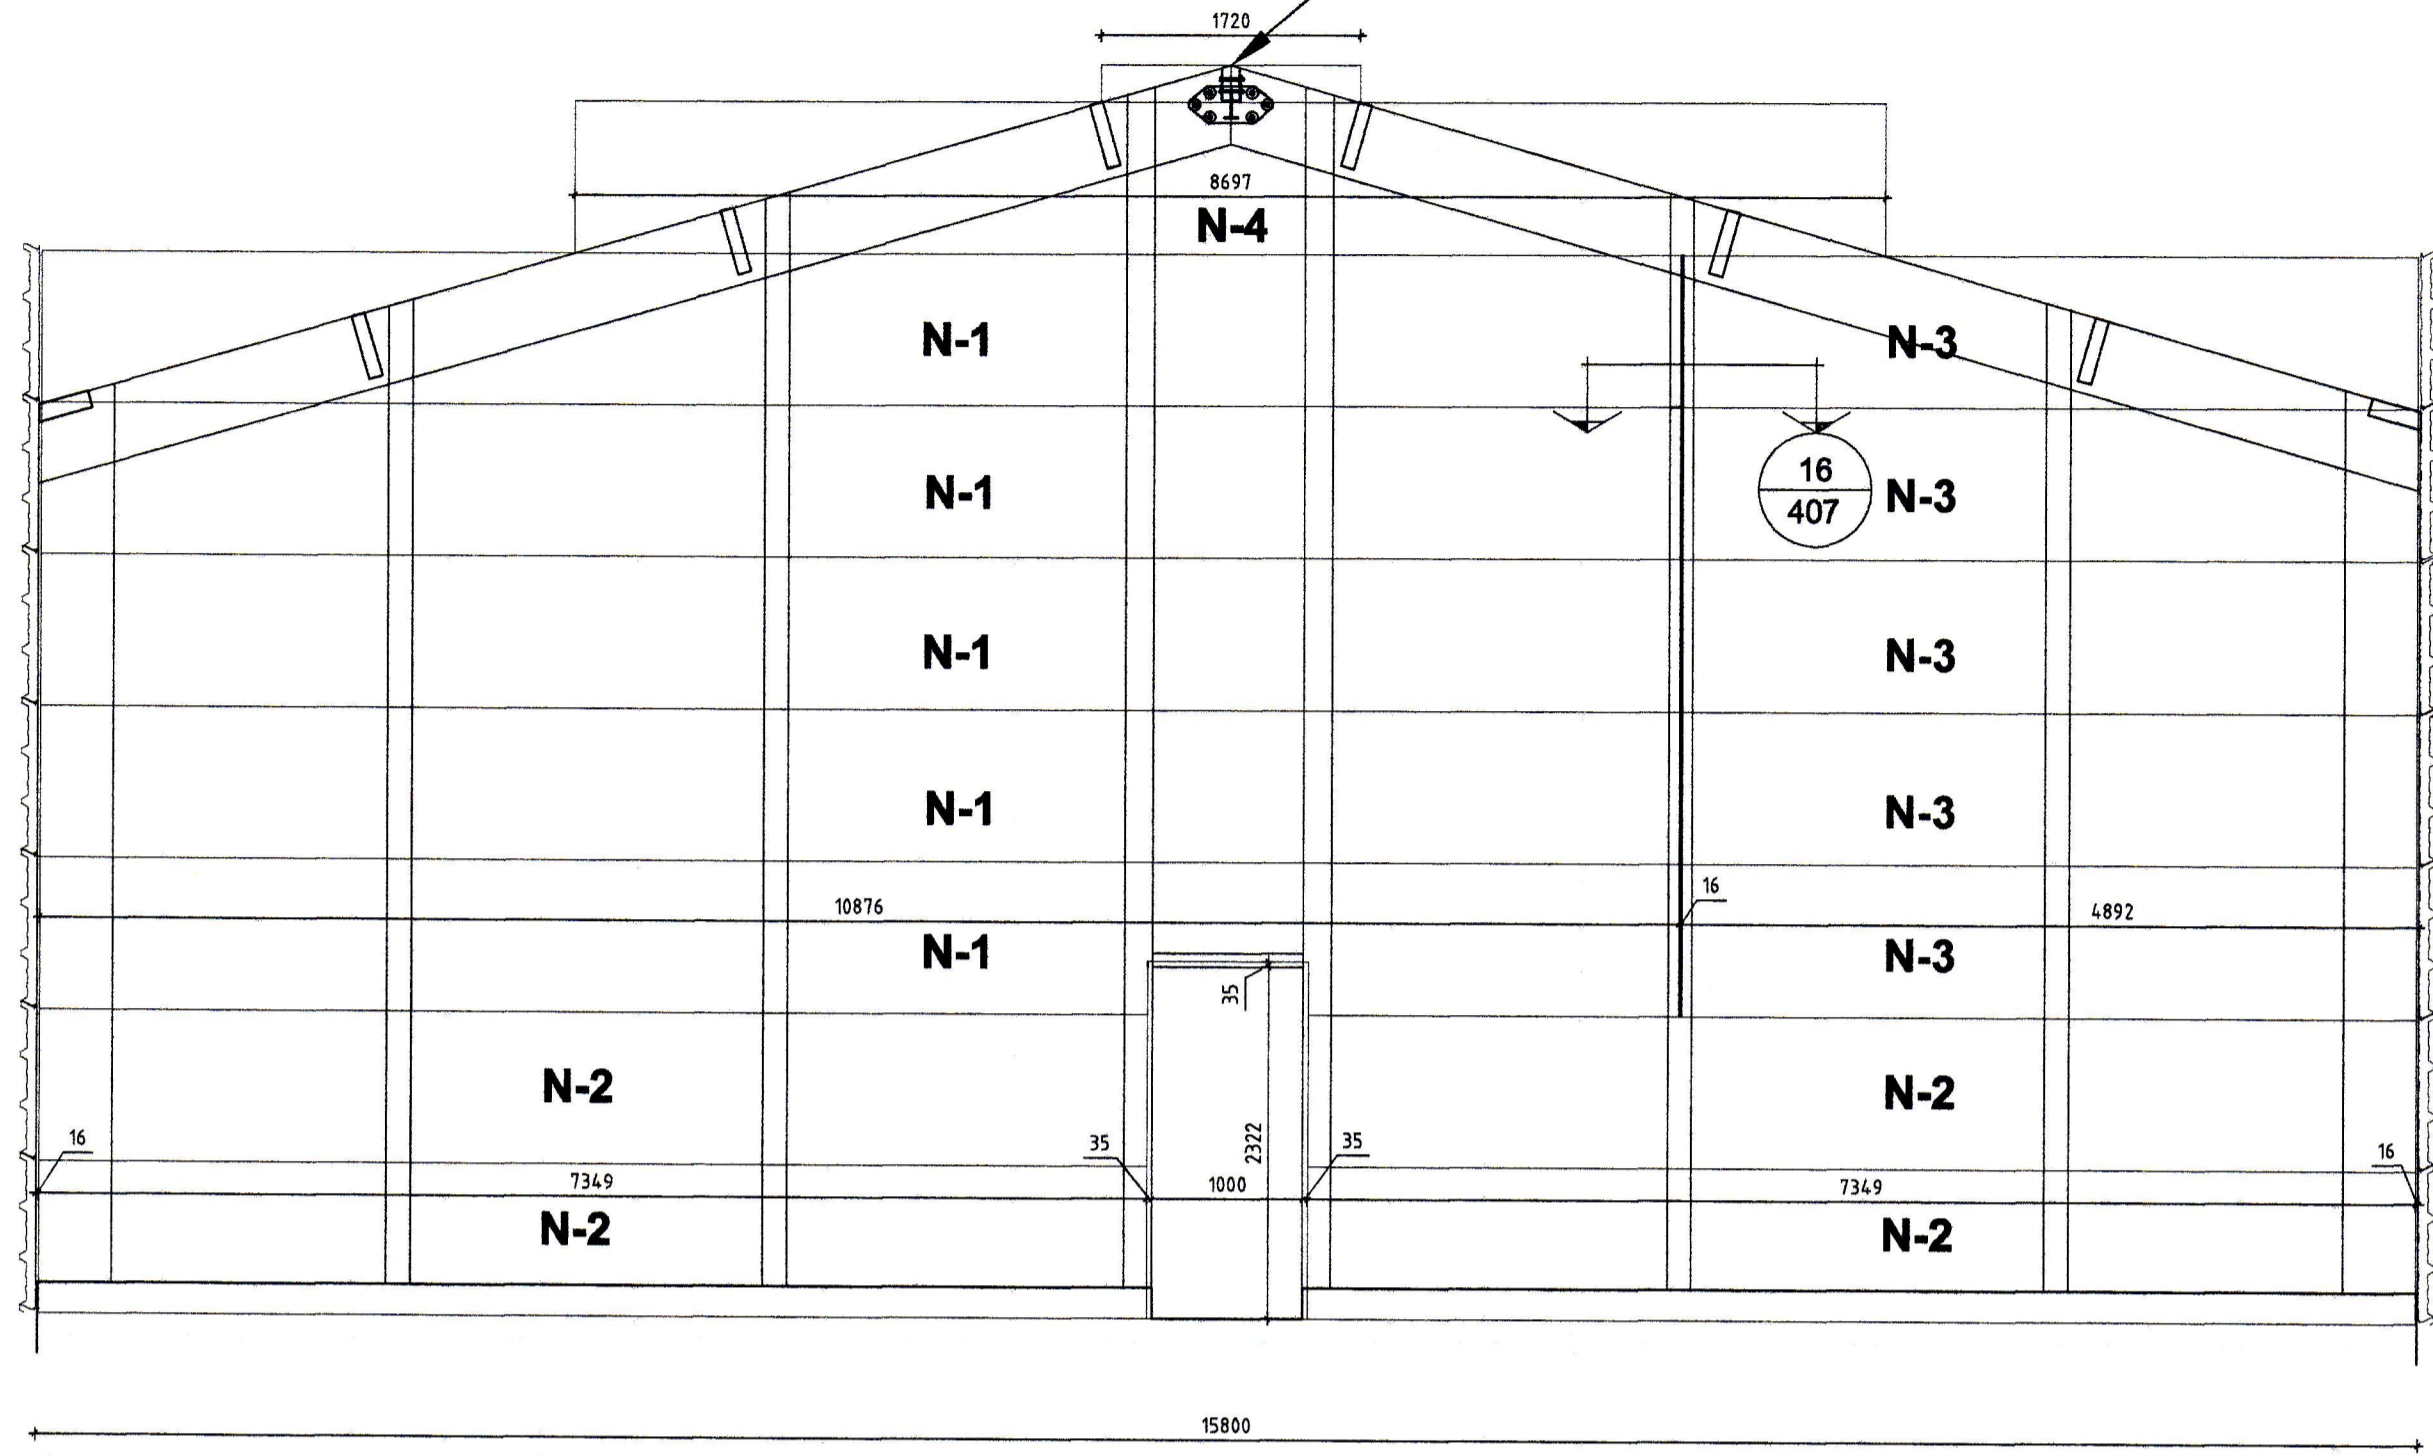


GAFLMYND NORÐUR Mkv 1:50

Afsag úriðnaðarhurðum nýtist hér í toppinn.


SAMÞYKKT AF BYGGINGARFULLTRÚA
17. ÁGÐ. 2008
BYGGINGARFULLTRÚA Í VESTMANNAEYJUM

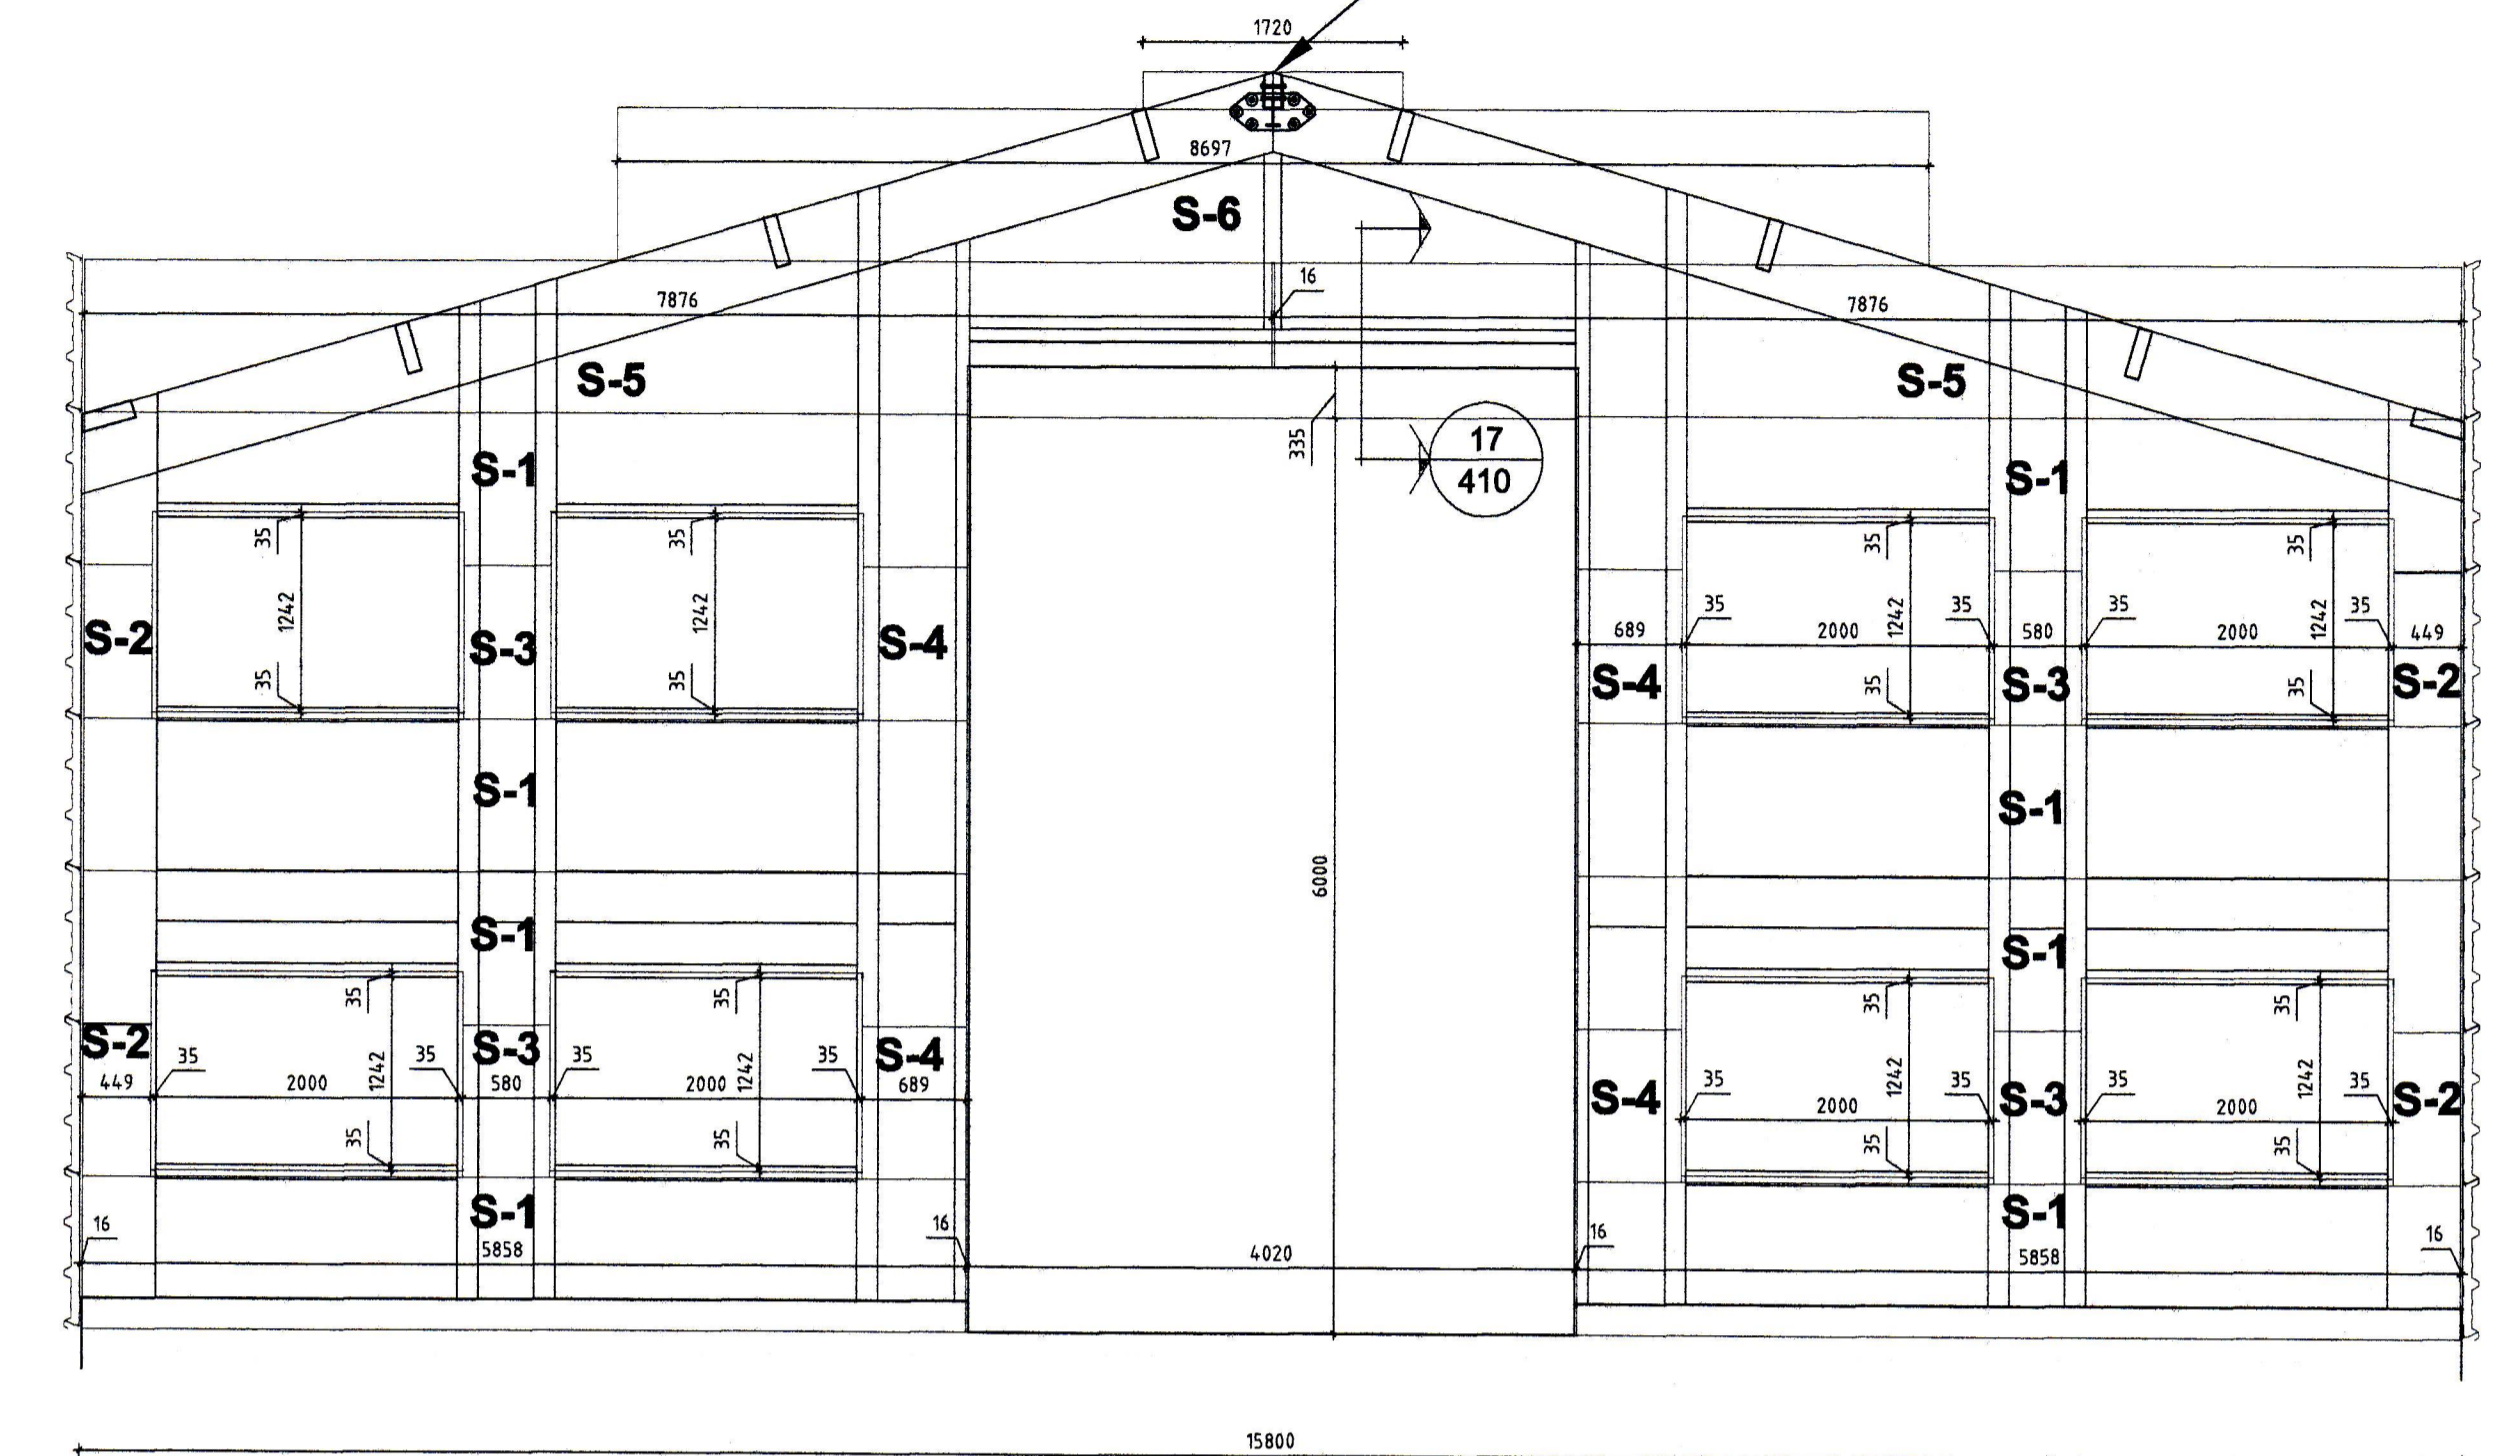

GAFLMYND SUÐUR Mkv 1:50

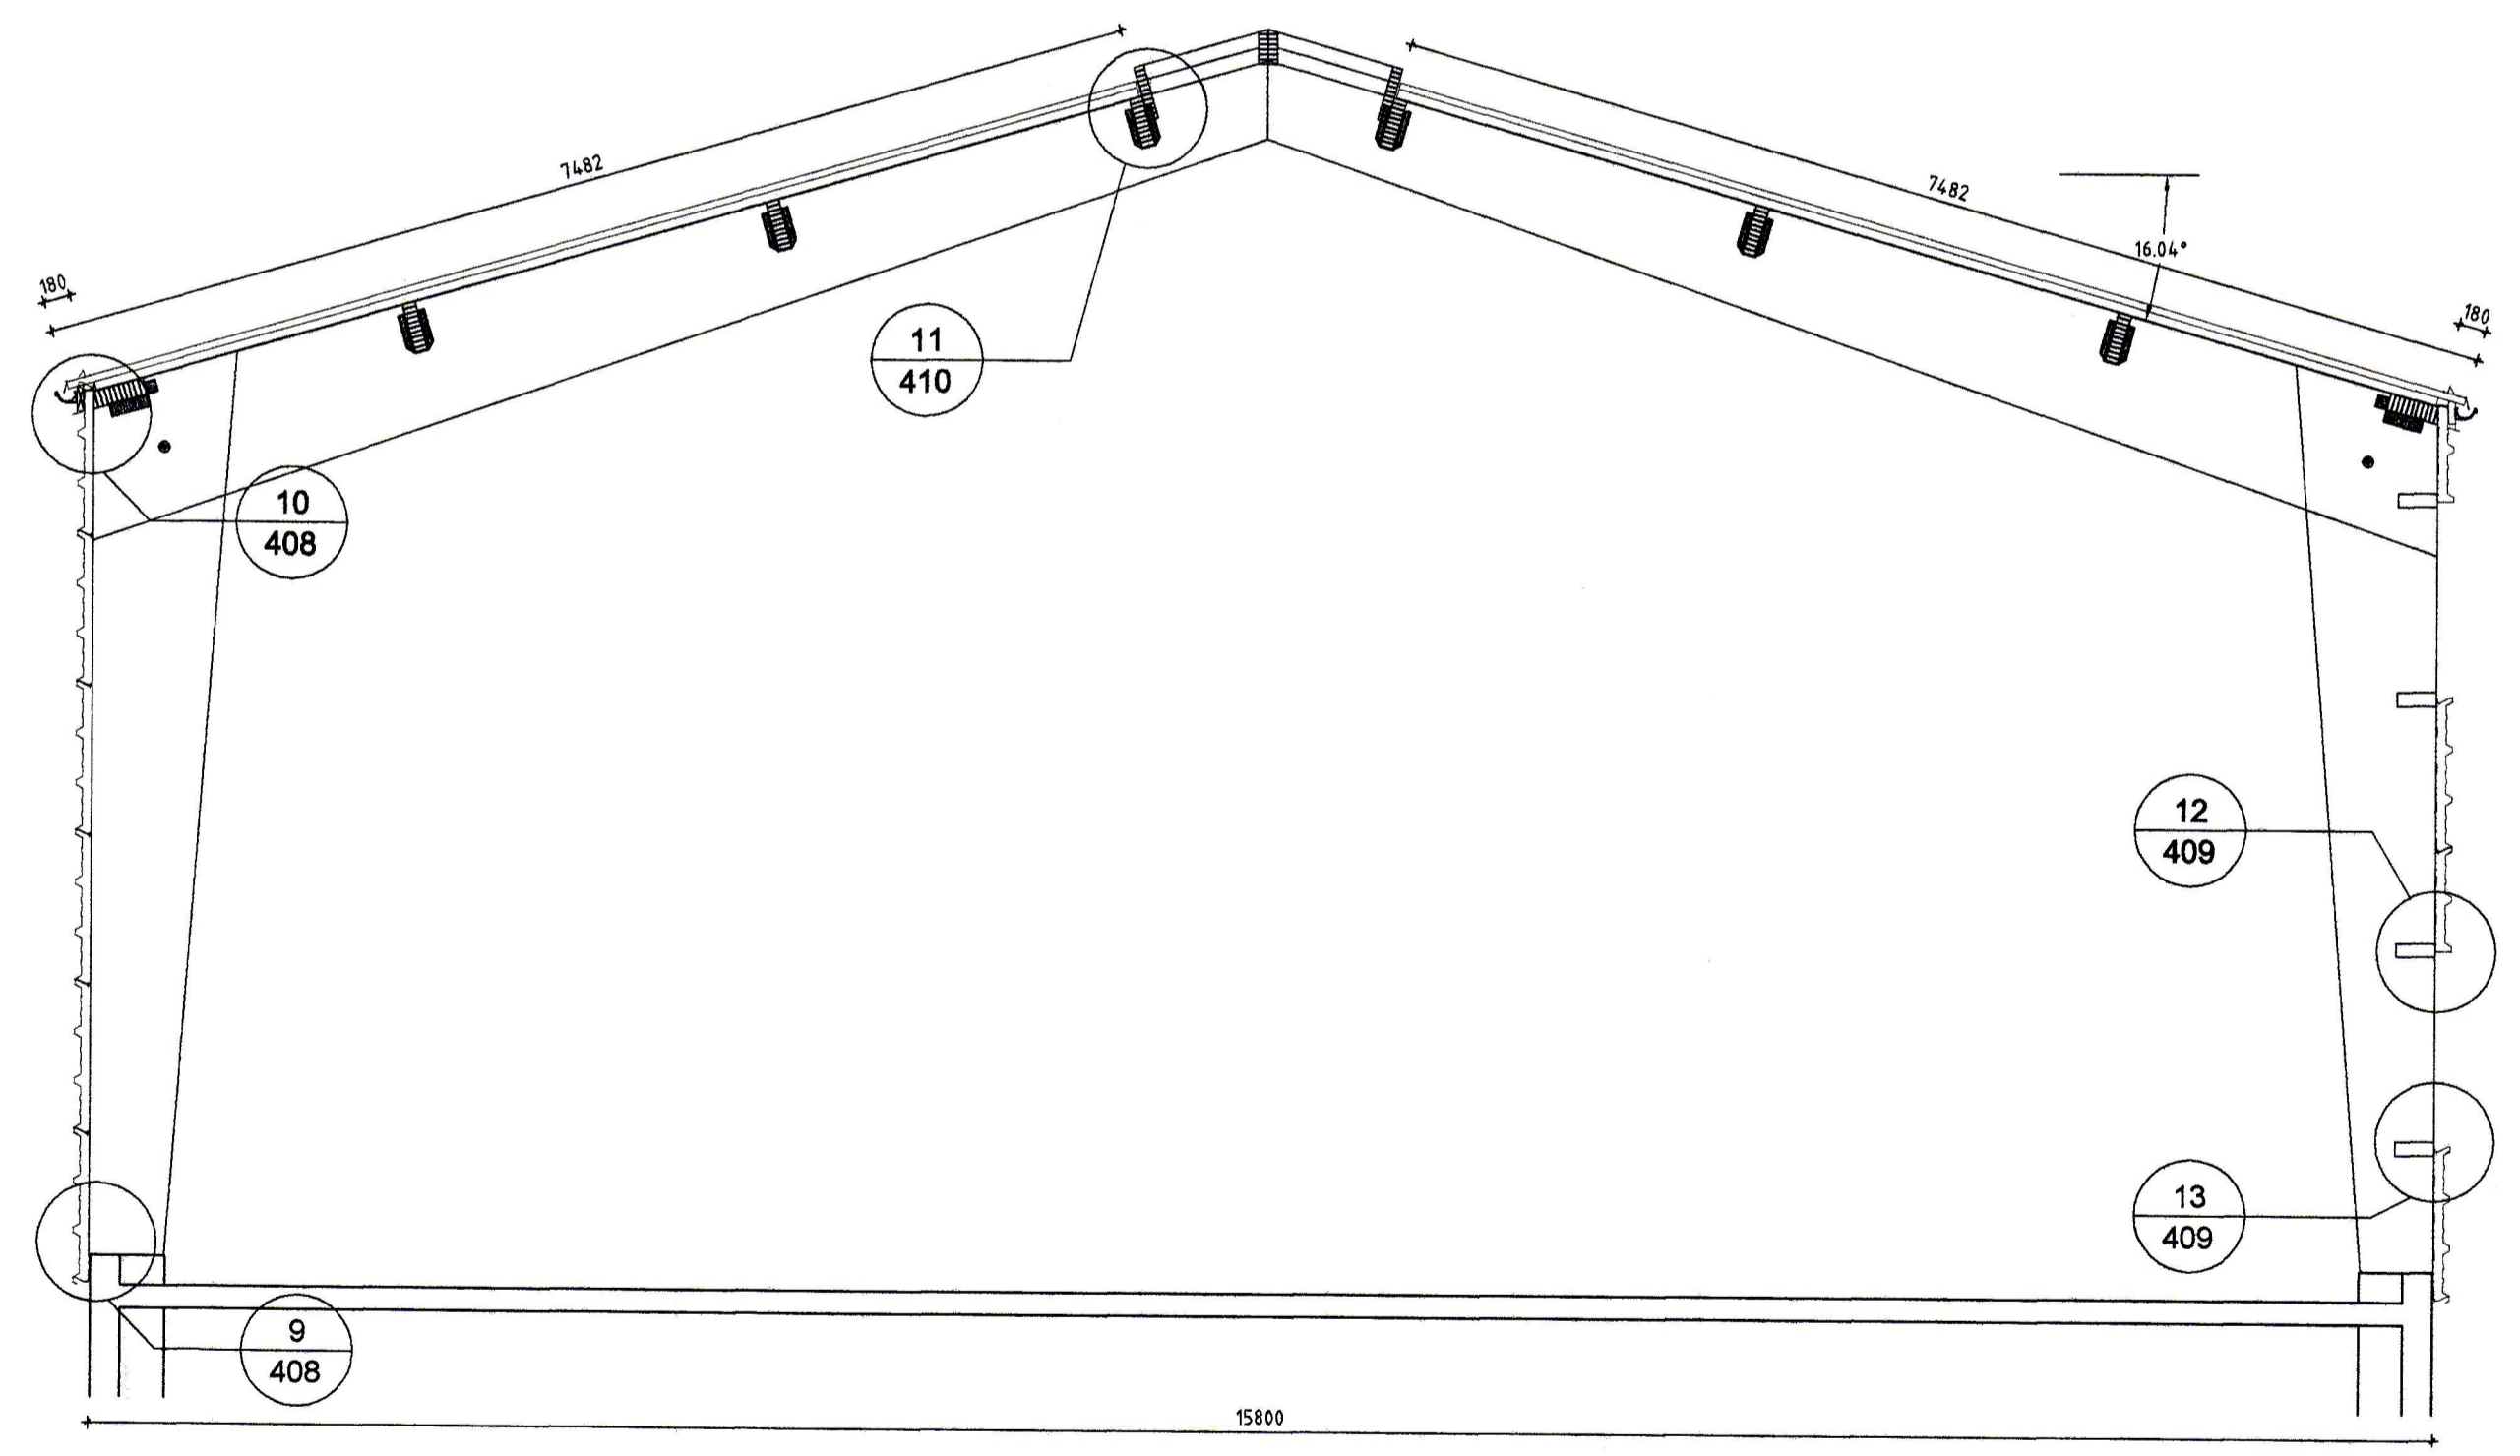

Þversnið A Mkv. 1:50

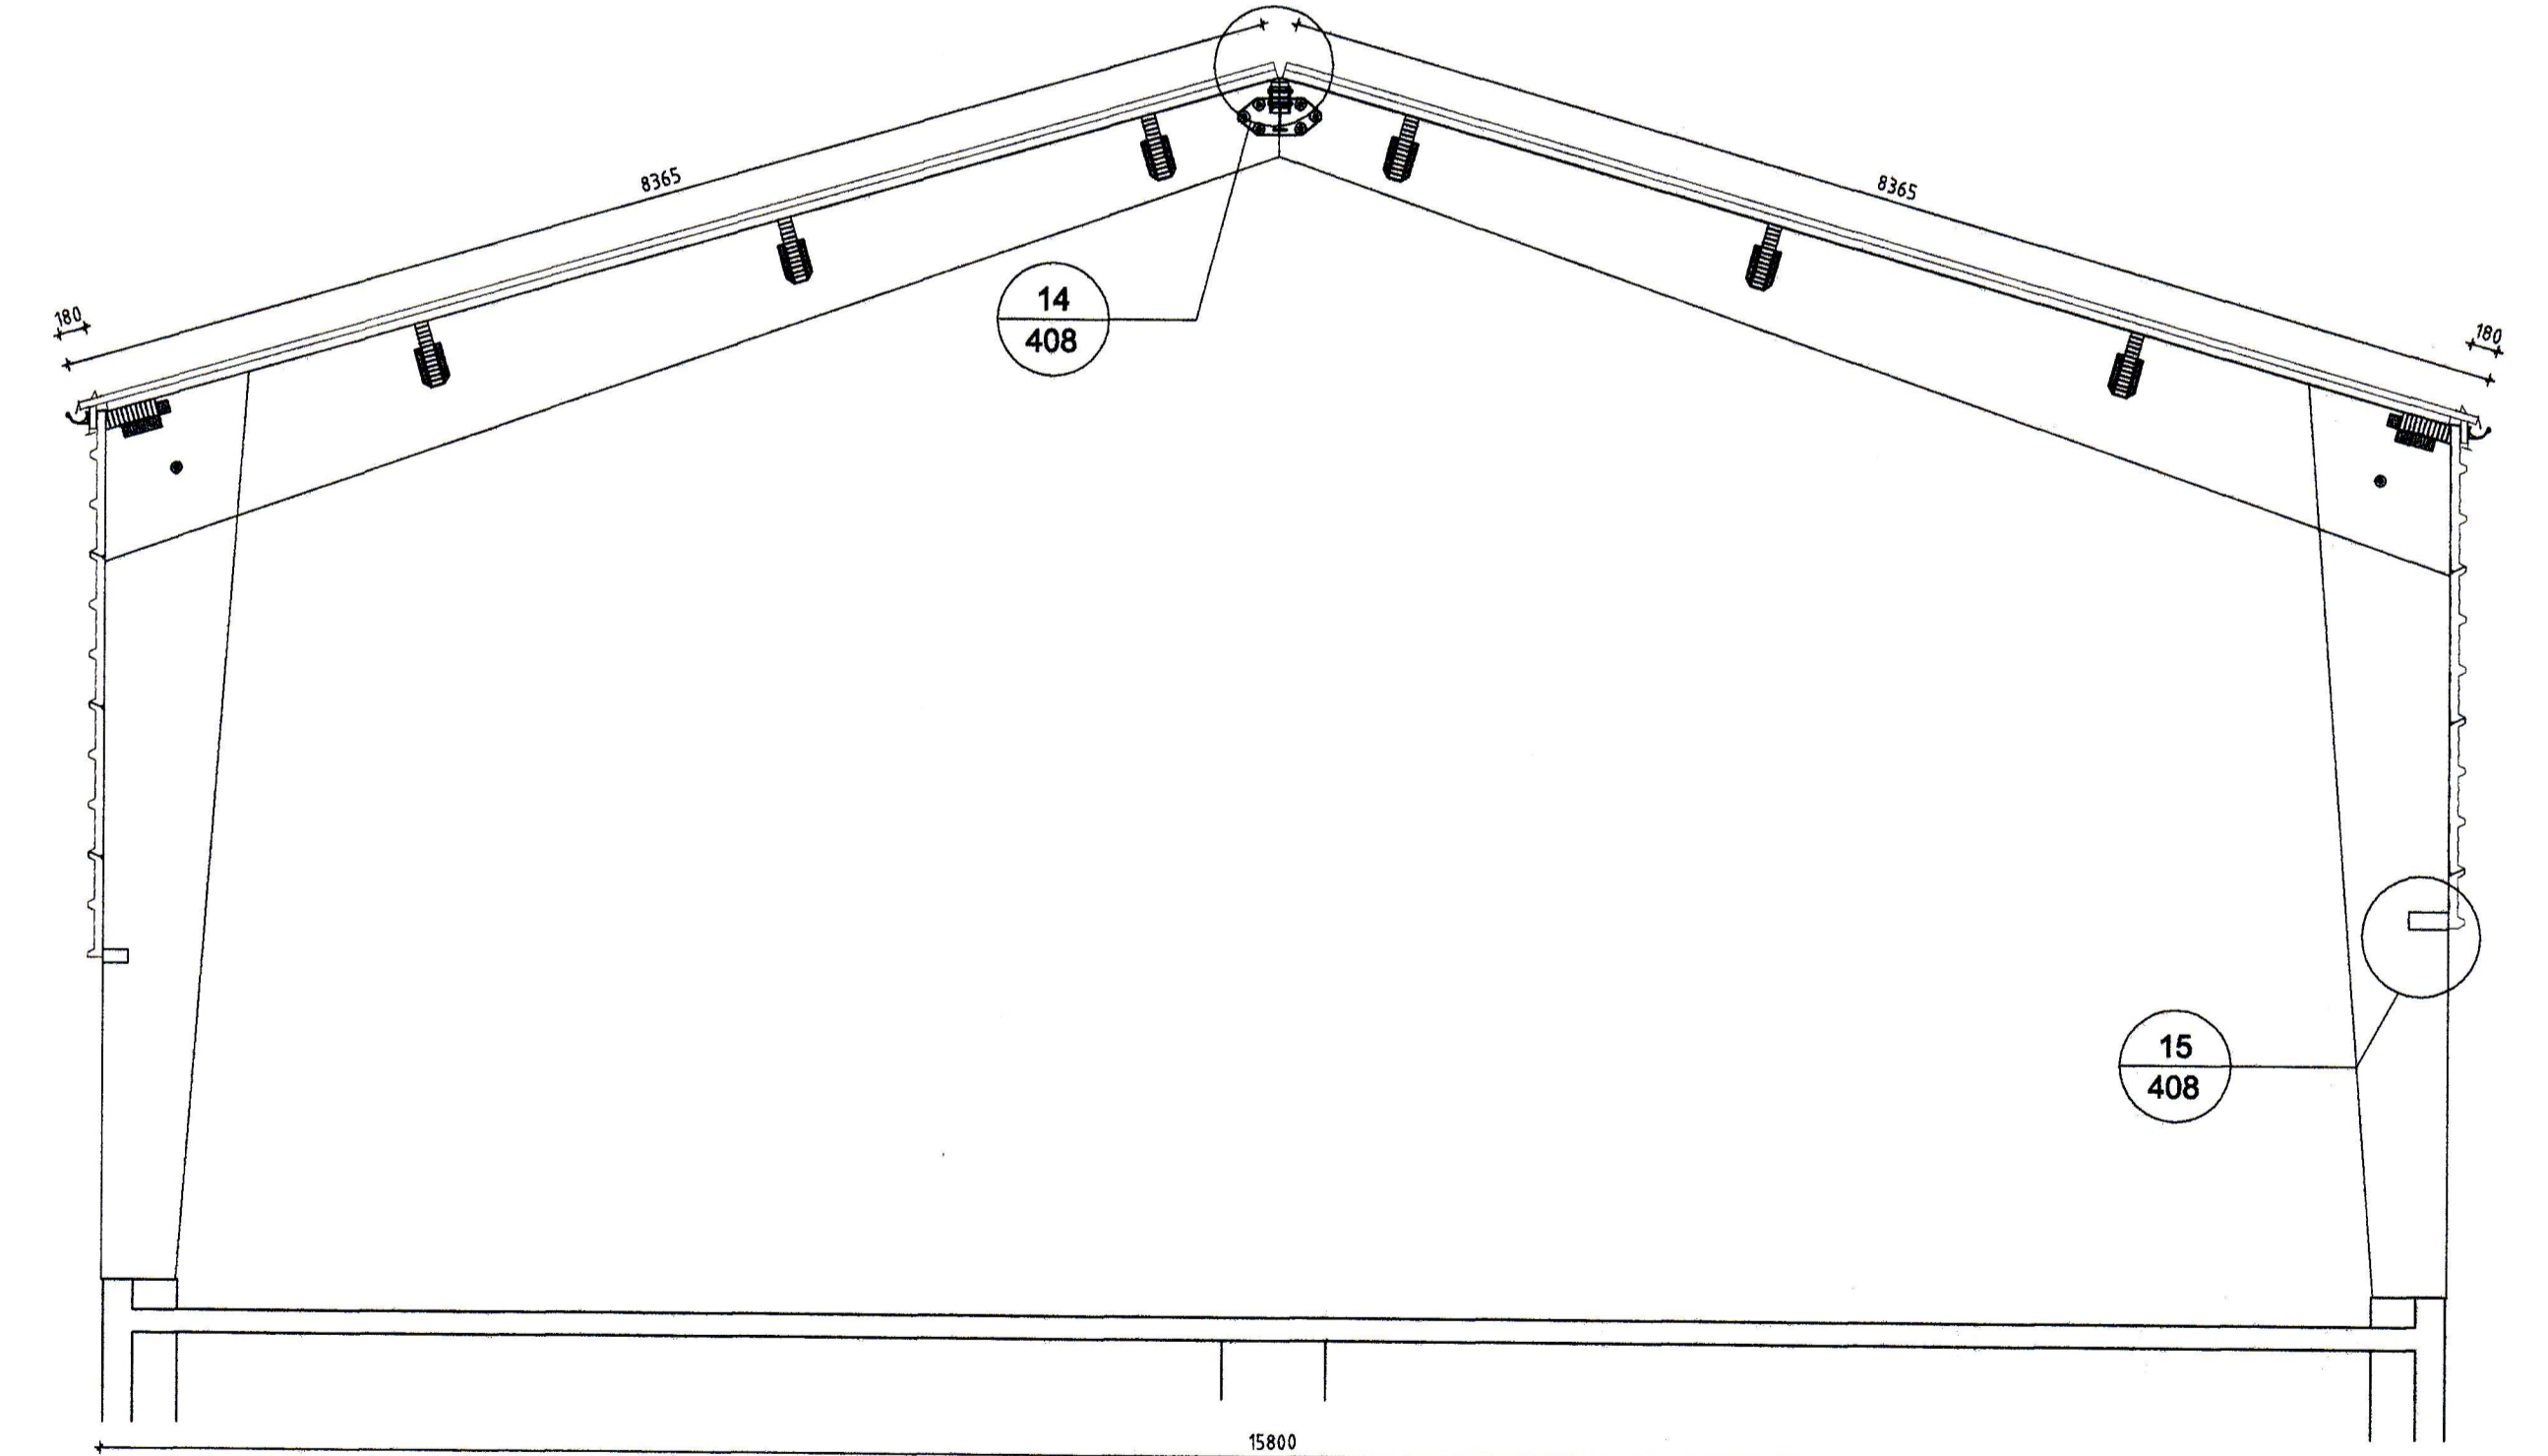

Þversnið B Mkv. 1:50

ÖLL AFNOT OG AFRITUN TEIKNINGAR AÐ HLUTA EÐA Í HEILD ER HÁB SKRIFLEGU LEYFI BM VALLÁ HF.

Númer	Dags	Skýring breytingar	Br. af
		MKV. 1:50	DAGS. 23.7.2008
Byggingasvöð Stórhóla 23, 110 Reykjavík kt. 530669-0179 Sími: 412 5000		VERKNR. 2008010038	ÚTGÁFA NR. 1
HEITI VERKS: Vatnsverksm. Vestmannaeyjum		TEKNI. JMS	YFRIF. JMS BI
HEITI TEIKNINGAR Ásýnd stafna Snið A-A og B-B		NAFN HÖNNUÐAR Bjarni Ingibergsson byggingatæknifræðingur B.Sc. kt. 030861-2729	NR. TEIKNINGAR 404
		ÁRITUN HÖNNUÐAR 	DAGS. ÁRITUNAR 24/7 08
		ÁRITUN SAMRÆMISMAÐAR 	DAGS. ÁRITUNAR