


6 FRÁGANGUR VIÐ ENDA Á ÞAKGLUGGA

- 1 Áfella ,innri 2A
- 2 Olúkítti
- 3 Skrúfa 25 A 6,5X110 í lágbáru m/m 500
- 4 Þéttifrauð
- 5 Illmod 10/15
- 6 Timburlisti 19X25 17A
- 7 Áfella, við enda glugga litur: Gæsagrátt 10-11
- 8 Skrúfa 14 SB 4,8X20 m/skinnu m/m 250
- 9 Þéttilisti í 1m lengju til þéttinga við gluggann


5 FRÁGANGUR ÚTVEGGJA VIÐ STEINVEGG

- 1 Olúkítti
- 2 Skrúfa, 25 A 6,5 X 110 tvær í hverja lágbáru
- 3 Áfella, innri 2A
- 4 Áfella, kjöllok litur: gæsagrátt BB
- 5 Áfella, litur: Gæsagrátt 9
- 6 Skrúfa, SB 4,8 X 17 í hverja hábáru litur: Gæsagrátt
- 7 Reknagli, nailfix 4,5x45mm m/m 250mm
- 8 Þéttifrauð

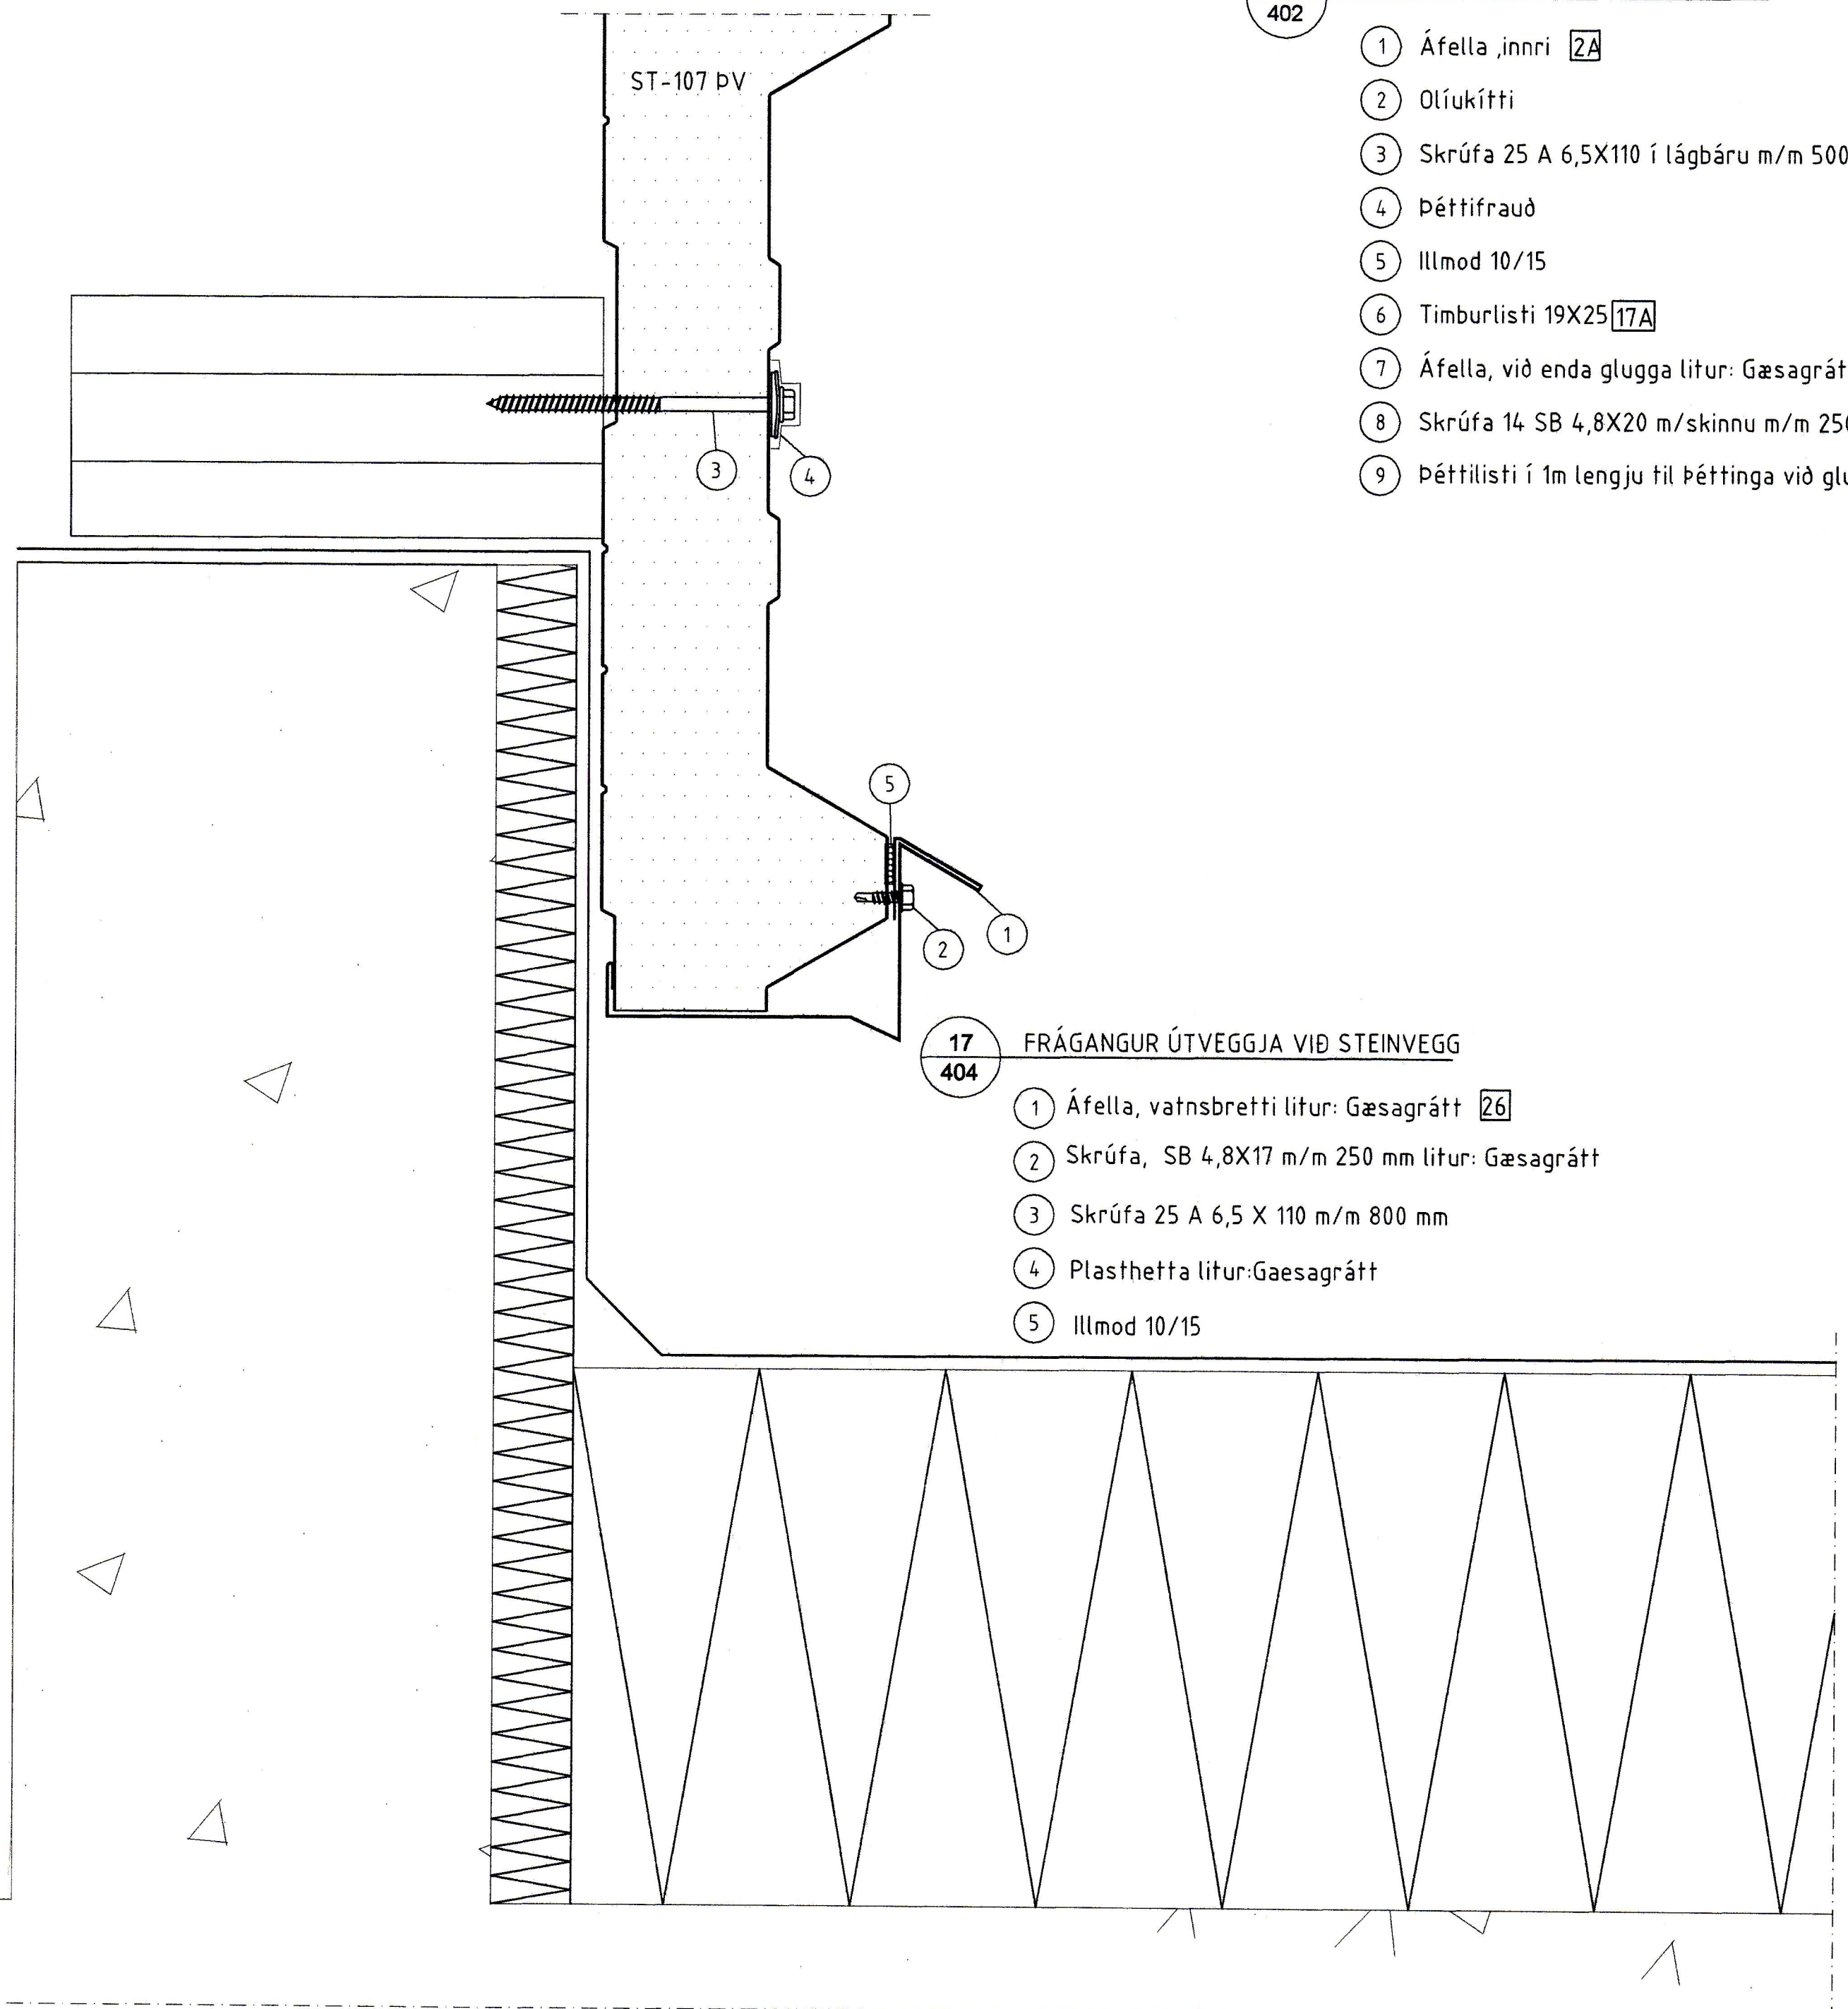

17 FRÁGANGUR ÚTVEGGJA VIÐ STEINVEGG

- 1 Áfella, vatnsbretti litur: Gæsagrátt 26
- 2 Skrúfa, SB 4,8X17 m/m 250 mm litur: Gæsagrátt
- 3 Skrúfa 25 A 6,5 X 110 m/m 800 mm
- 4 Plasthetta litur: Gæsagrátt
- 5 Illmod 10/15

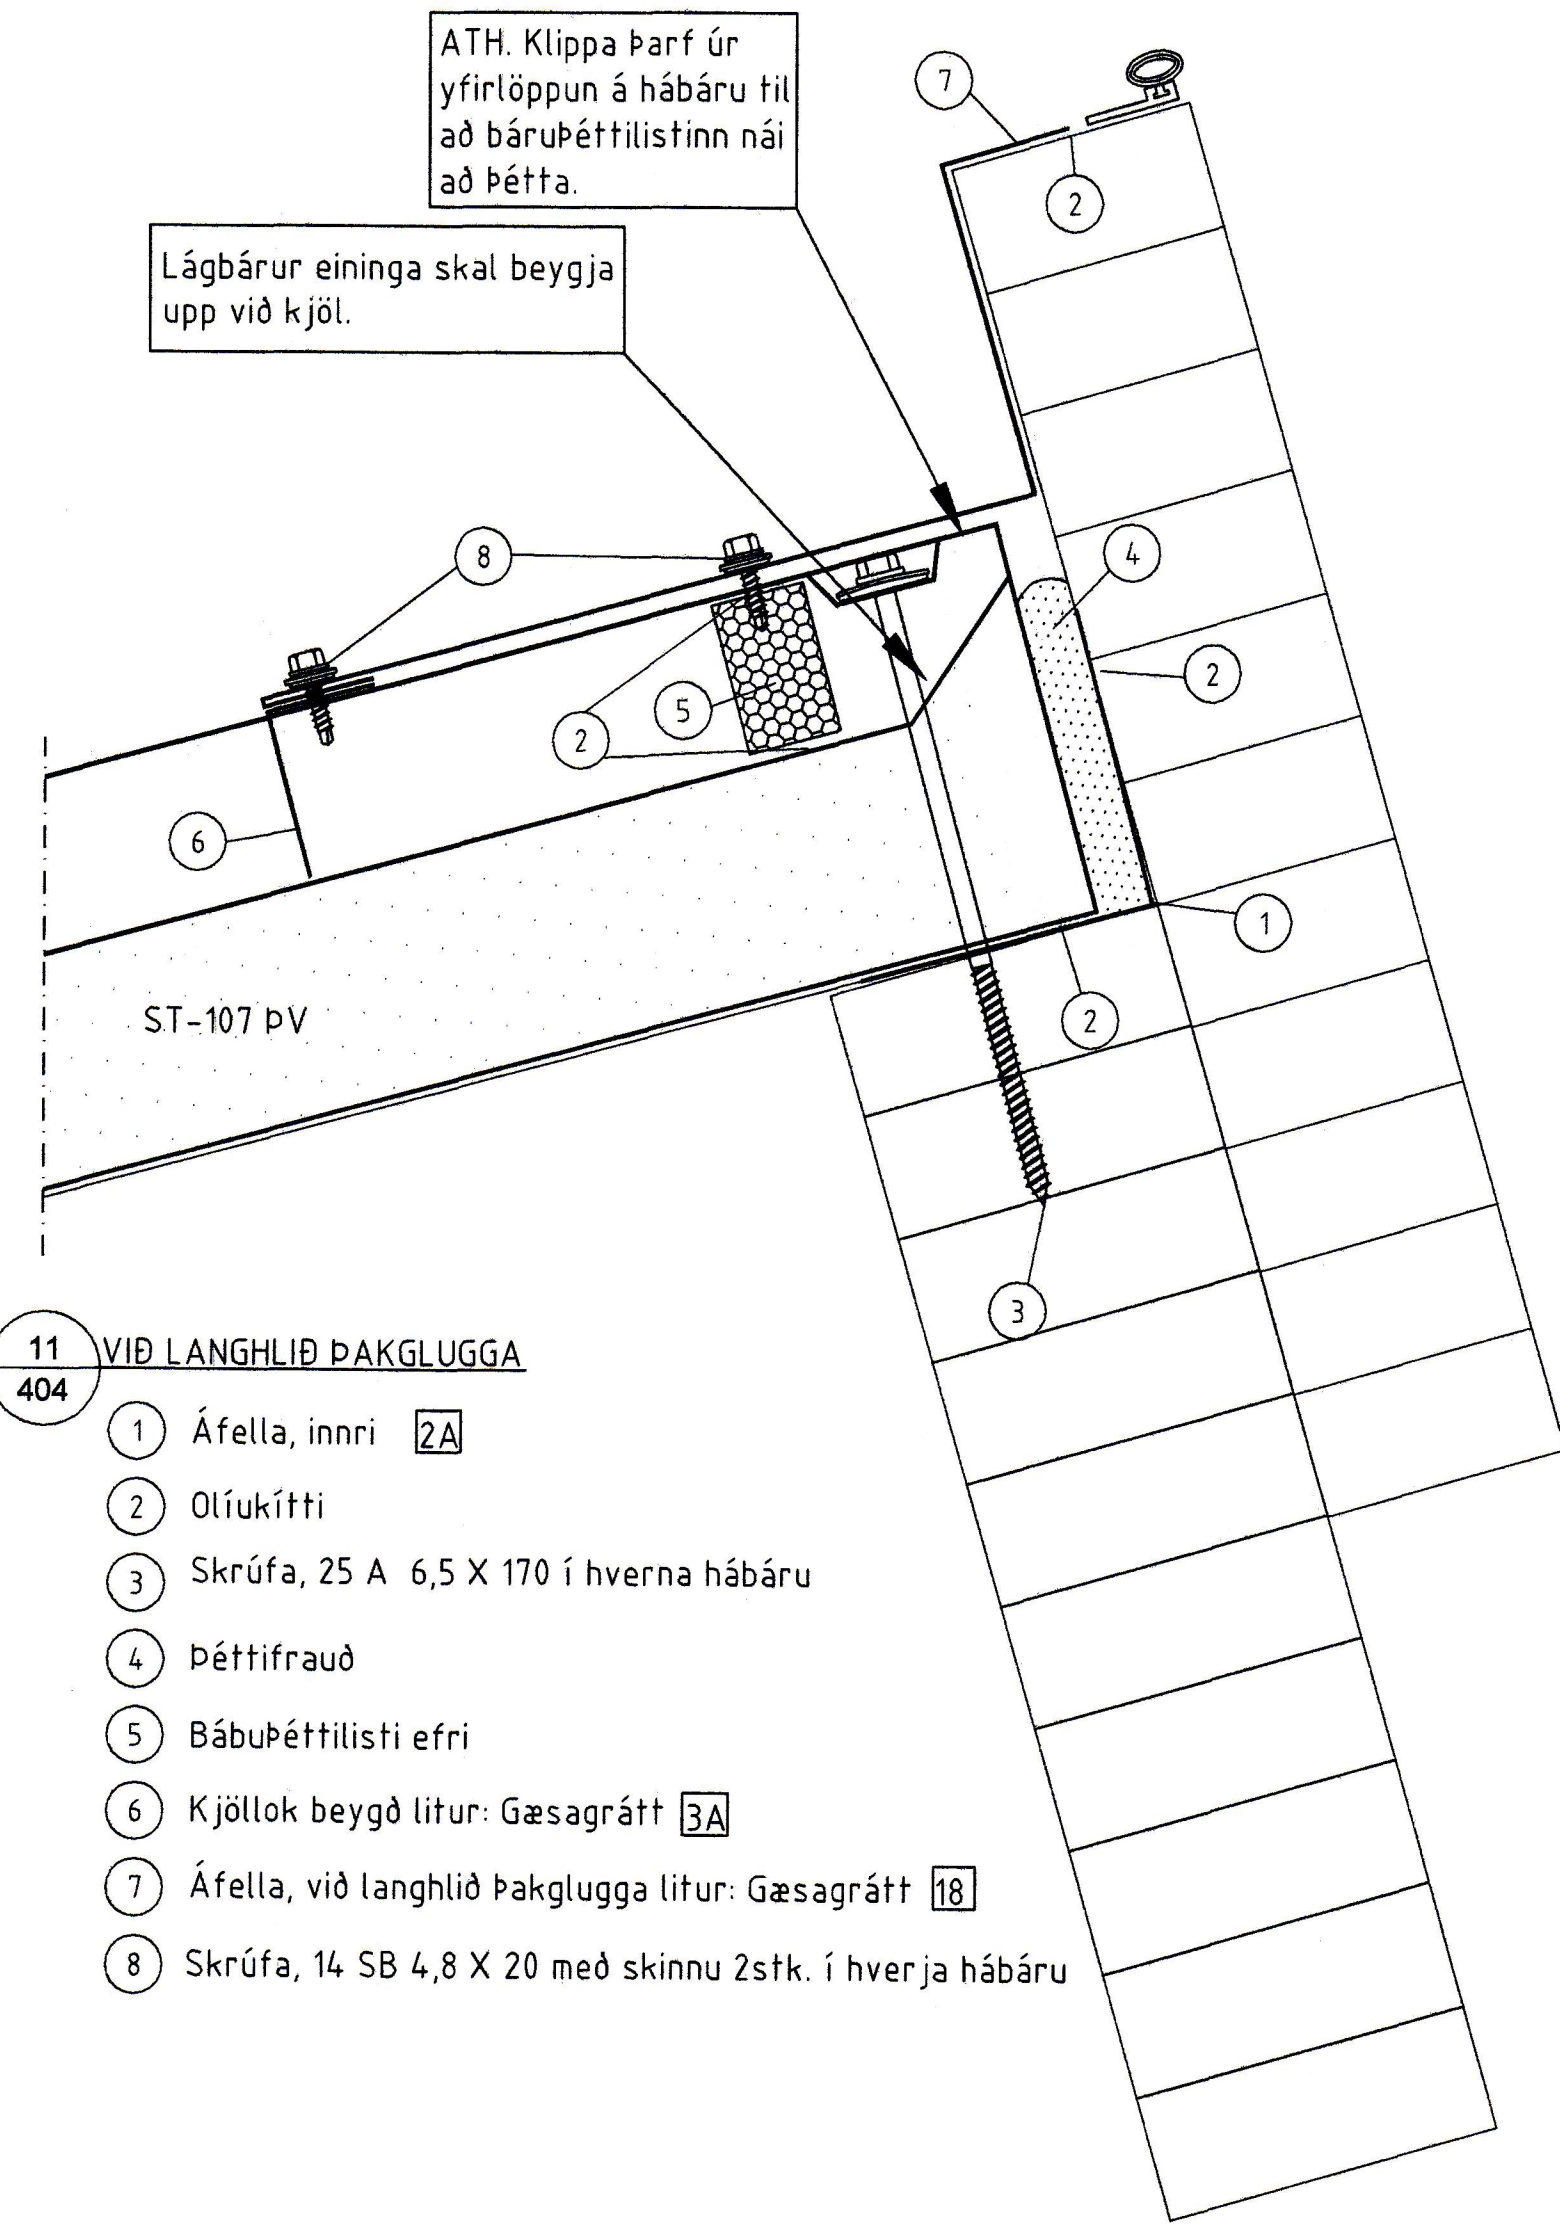

11 VIÐ LANGHLIÐ ÞAKGLUGGA

- 1 Áfella, innri 2A
- 2 Olúkítti
- 3 Skrúfa, 25 A 6,5 X 170 í hvern hábáru
- 4 Þéttifrauð
- 5 Bábubéttilisti efri
- 6 Kjöllok beygð litur: Gæsagrátt 3A
- 7 Áfella, við langhlið þakglugga litur: Gæsagrátt 18
- 8 Skrúfa, 14 SB 4,8 X 20 með skinnu 2stk. í hverja hábáru

Lágbáru eininga skal beygja upp við kjöl.

ATH. Klippa þarf úr yfirtöppun á hábáru til að bábubéttilistinn nái að þétta.

ÖLL AFNOT OG AFRITUN TEKNINGAR AÐ HLUTA EÐA Í HEILD ER HÁÐ SKRIFLEGU LEYFI BM VALLÁ HF.

Númer	Dags.	Skýring breytingar	Br. af
Byggingasvið BM-VALLÁ Stórhóla 23, 110 Reykjavík kt. 530669-0179 Sími: 412 5000		MKV. 1:2 DAGS. 23.7.2008 VERKNR. 2008010038 TEKN. REKK. YFIRF. JMS JMS BI	ÚTGÁFA NR. 1 NR. TEKNINGAR 410
HEITI VERKS: Vatnsverksm. Vestmannaeyjum		NAFN HÖNNUNAR Bjarni Ingibergsson byggingatæknifræðingur B.Sc. kt. 030861-2729	
HEITI TEKNINGAR Sérmyndir		ÁRITUN HÖNNUNAR ÁRITUN SAMRÆM HÖNNUNAR DAGS. ÁRITUNAR 24/7 08 DAGS. ÁRITUNAR	