12055

SUÐURHLIÐ

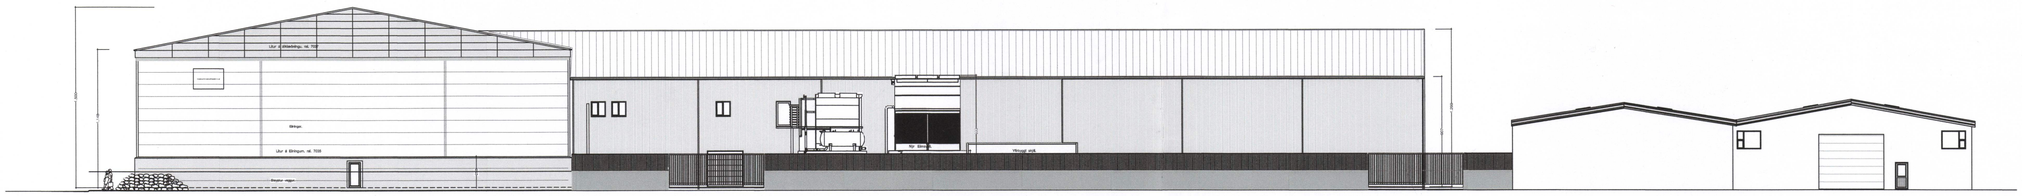

NORÐURHLIÐ

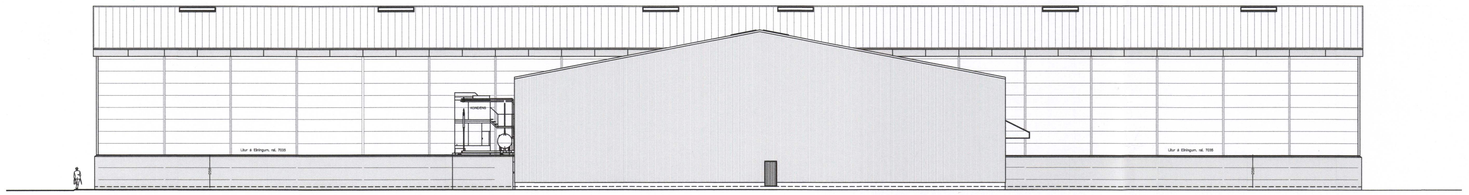

VESTURHLIÐ

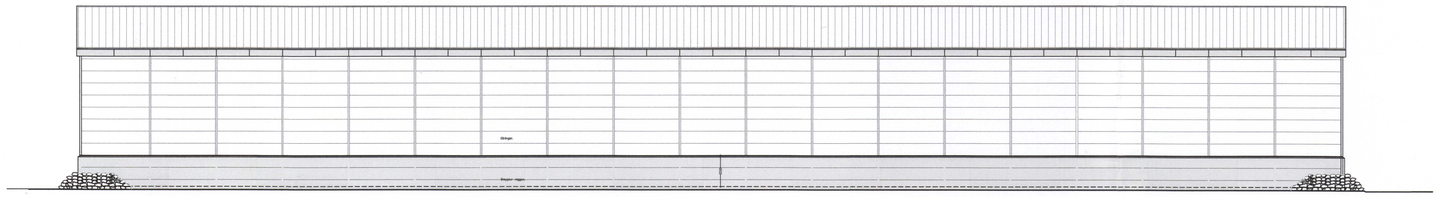

AUSTURHLIÐ

SAMÞYKKT AF BYGGINGARFULLTRÚA
16. JÚLÍ 2018
BYGGINGARFULLTRÚINN Í VESTMANNAEYJUM

UNDIRRITUN SAMRÆMINGARHÖNNUÐAR

Samþykkt á fundi byggingar-nefndar Vestmannaeyja
16. JÚLÍ 2018
Byggingarfulltrúinn í Vestmannaeyjum

TILVÍSUN

ÚTG	DAGS	SKÝRINGAR	TEIK	HANN	RÝNT	SAMÞ

tpz teiknistofa
Kirkjuvegi 23 900
Vestmannaeyjum
Sími 481-2711
tpz@teiknistofa.is
www.teiknistofa.is

ÚTG. DAGS	HANNAÐ	MÆLIKVARÐI
15.06.2018	BB	1:250 A1
YFIRFARIÐ	TEIKNAÐ	1:500 A3
PZ	BB	

SAMÞYKKT:

VINNLUSTÖÐIN
FRYSTIKLEFI EIÐINU
ÚTLIT
VEGGIR

VERKFANG VSV-10 TEIKNING 0129-CA-1.502

©Öll afnot og afritun teikninga, að hluta eða í heild er háð skriflegu leyfi höfunda

S:\verkefni\A-VERK\01\0129vinbraedsla\0129-3-VSV\600_teikn\610-TPZ\DWG\VINNUGOGN\VSV-10-CA-0129-101-FRYST.dwg